


Denna ritning är Trafikverkets egendom. Allt obehörigt begagnande av ritningen beivras enligt lag.
 TRAFIKVERKET

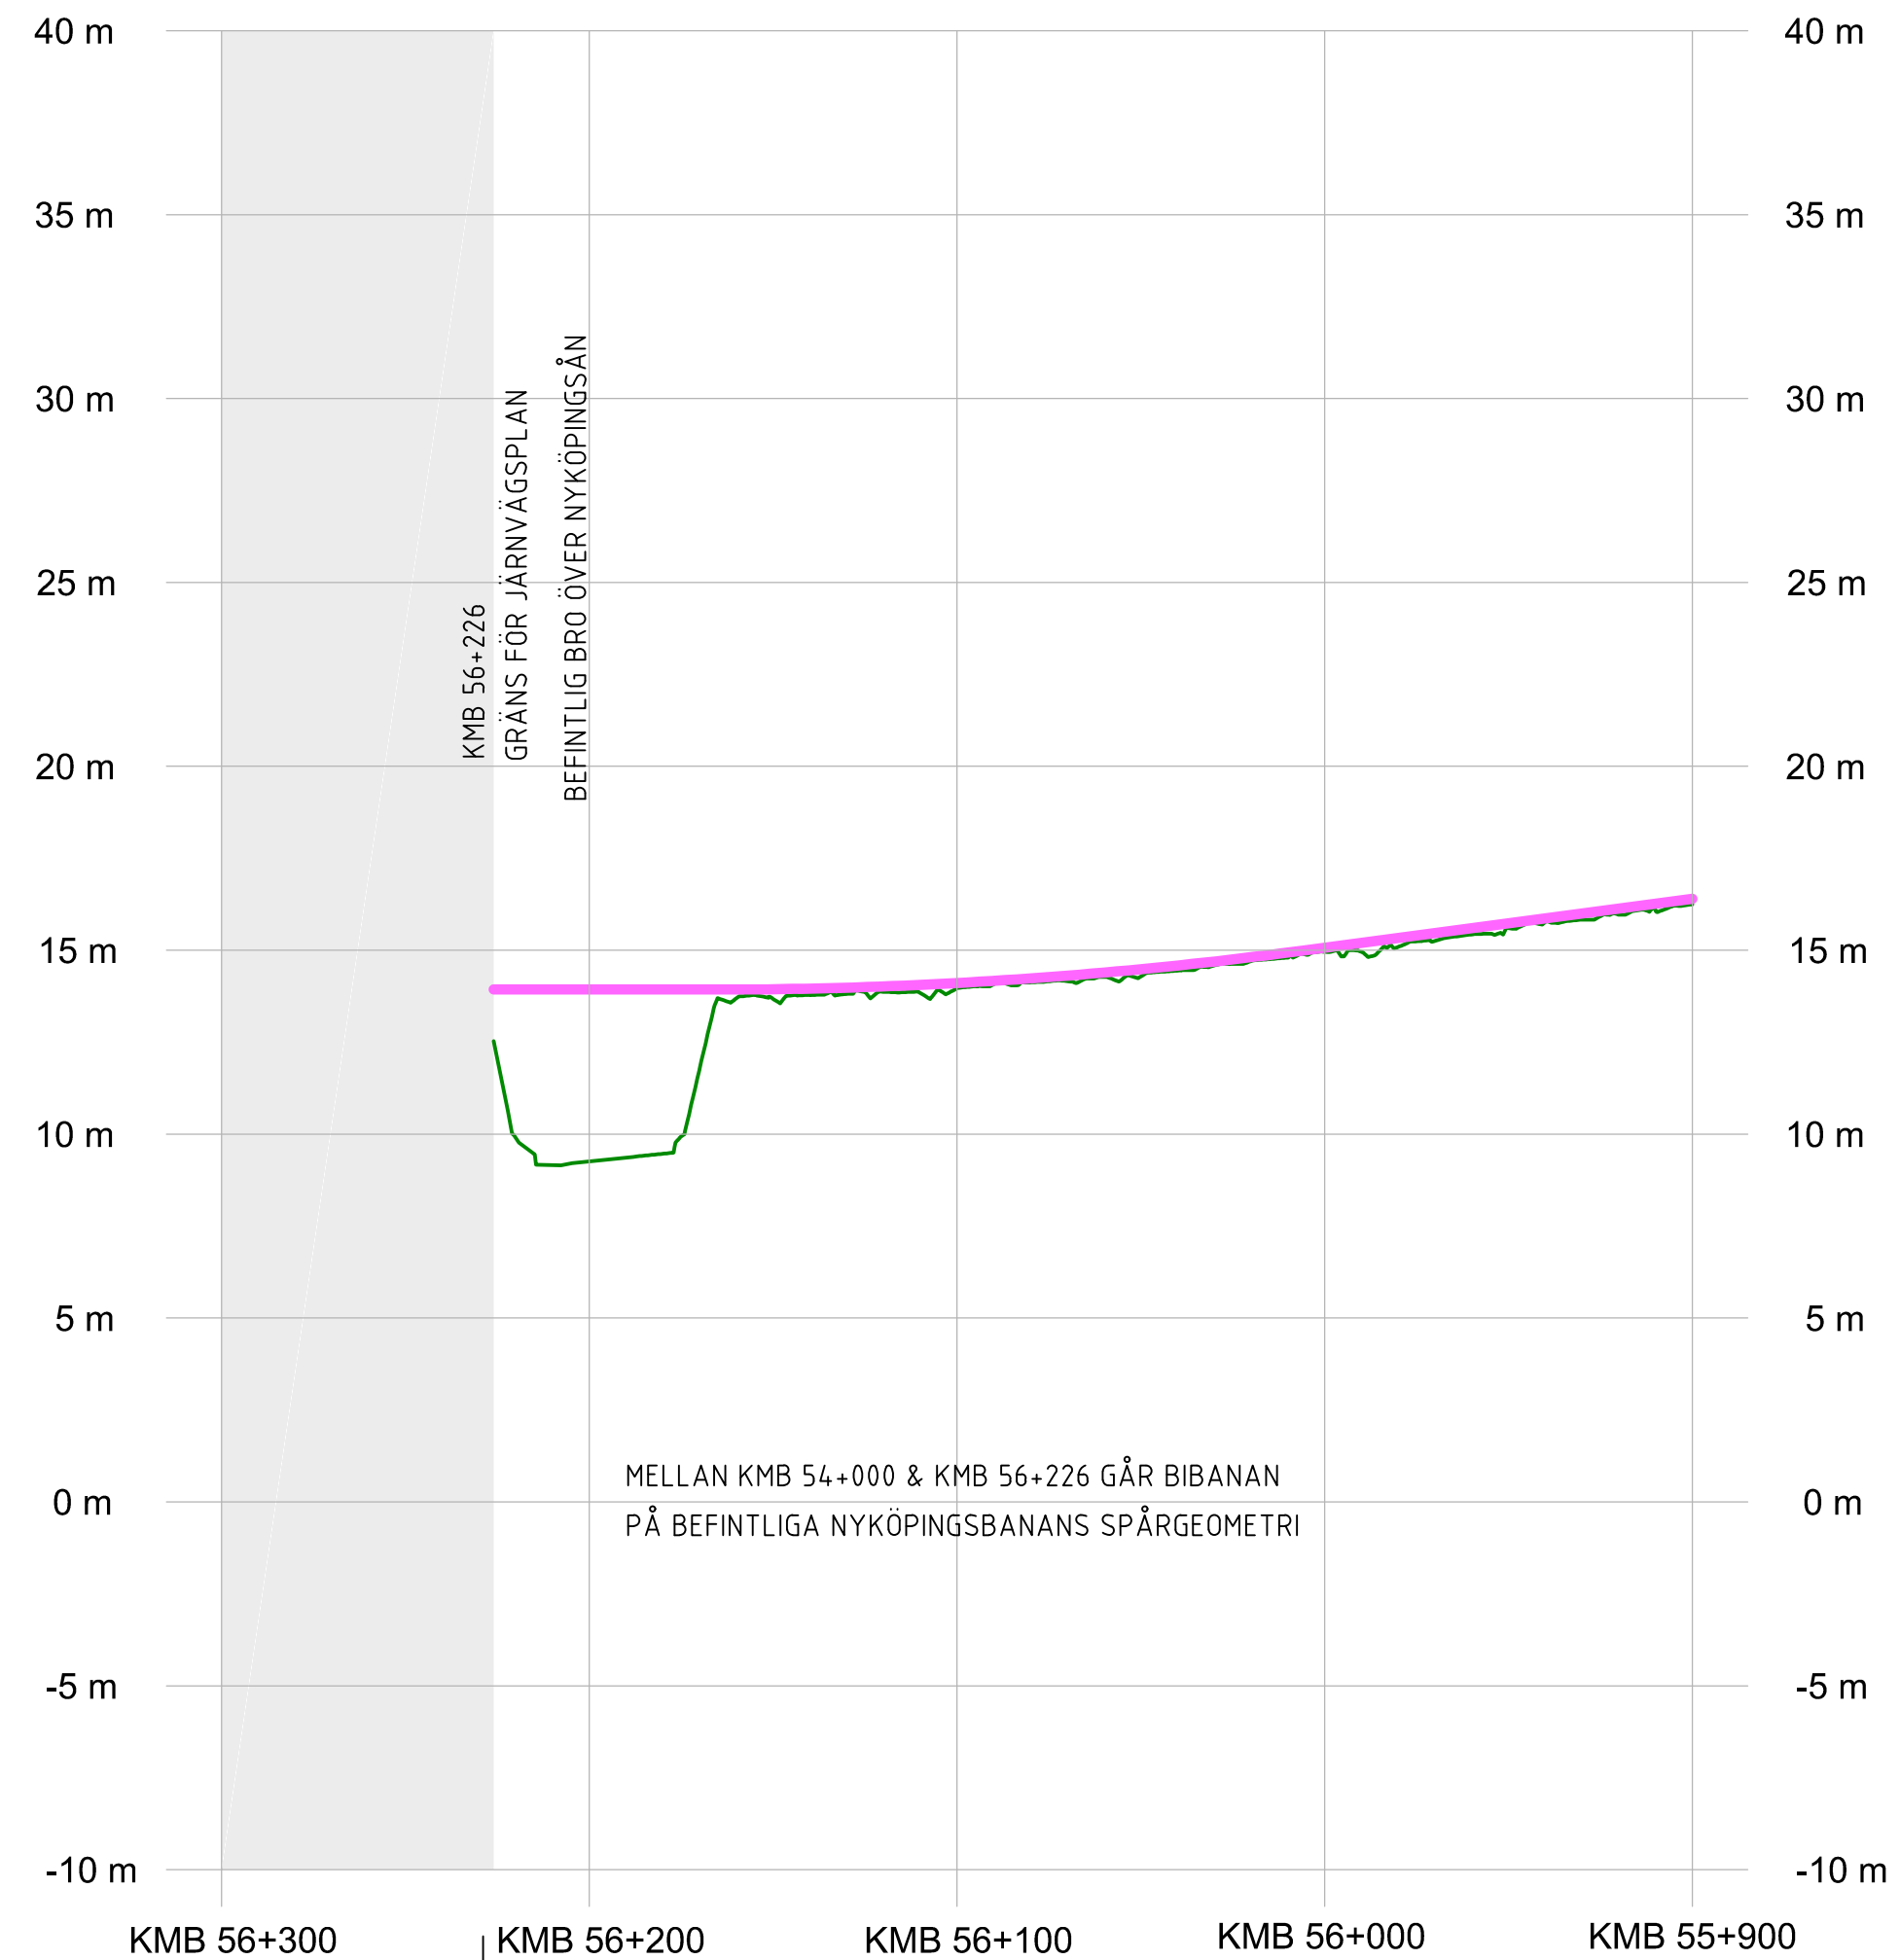

KOORDINATSYSTEM

SYSTEM I HÖJD: RH2000

TECKENFÖRKLARING

NY ANLÄGGNING

- BEFINTLIG MARKNIVÅ I PROFILLINJEN
- BEDÖMD BERGNIVÅ
- FÖRESLAGEN JÄRNVÄGSLINJE, PROFILLÄGE NEDSPÅR
- BERG
- JORD
- FYLLNING
- FÖRENKLAD ILLUSTRATION AV JÄRNVÄGSBRO
- BRO/SKÄRNING/BANK** TYP AV ANLÄGGNINGSEDEL
- BEF. VÄG 788** VÄG ELLER ANNAT OBJEKT FÖR ORIENTERING OCH ILLUSTRATION

ANDR. ÄNDRINGEN AVSER		SIGN		ÄNDR. DATUM	
TYP AV PLAN					
JÄRNVÄGSPLAN					
LEVERANTÖR COWI SYSTRA		AVDELNING UPPDRAGSNUMMER A068444	LEVERANS/ÄNDRINGS-PM KONSTRUKTIONSNUMMER	TEKNIKOMRÅDE PLAN OCH TILLSTÅND GRANSKNINGSSTATUS / SYFTE	
SKAPAD AV WSP/BO		ANLÄGGNINGSTYP OSTLÄNKEN BIBANA NYKÖPING ILLUSTRATIONSPROFIL			HANDLINGSTYP ANLÄGGNINGSTYP SAMMANSÄTTA BYGGDELAR KLOMETER-METER 55 +900 - 56 +226 BANDEL 506
GRANSKAD AV COWI/JOR		PROFIL JÄRNVÄGSPLAN			RITNINGSNUMMER PROJEKT OLP3-01-201-35-0_0
GRANSKAD AV COWI/HASW	DATUM 2023-03-24	SKALA 1:2000	FORMAT A3FF	RITNINGSNUMMER FÖRVALTNING	BLAD 0700
				NÄSTA BLAD 0800	ÄNDR. -

Λ³

V

Λ

V

Λ³

Λ