

Filnamn OLP3-04-025-35-0_0-0021

Projektnamn

Skapat av (Leverantör)

Godkänt datum

Rev Datum

Ostlänken

Fernando Sáez

2022-10-11

Granskat av (Leverantör)

Ärendenummer

Louise Rebien Villefrance

Sidor

Version

TRV 2018/127685

Godkänt av (Leverantör)

1(8)

Hanna Siwertz



TRAFIKVERKET

OSTLÄNKEN

OLP3 NYKÖPING

BIBANA NYKÖPING


Bandel 506

PM Buller

Bilaga 1

Kartor över avgränsning av bullerberörda byggnader

JÄRNVÄGSPLAN

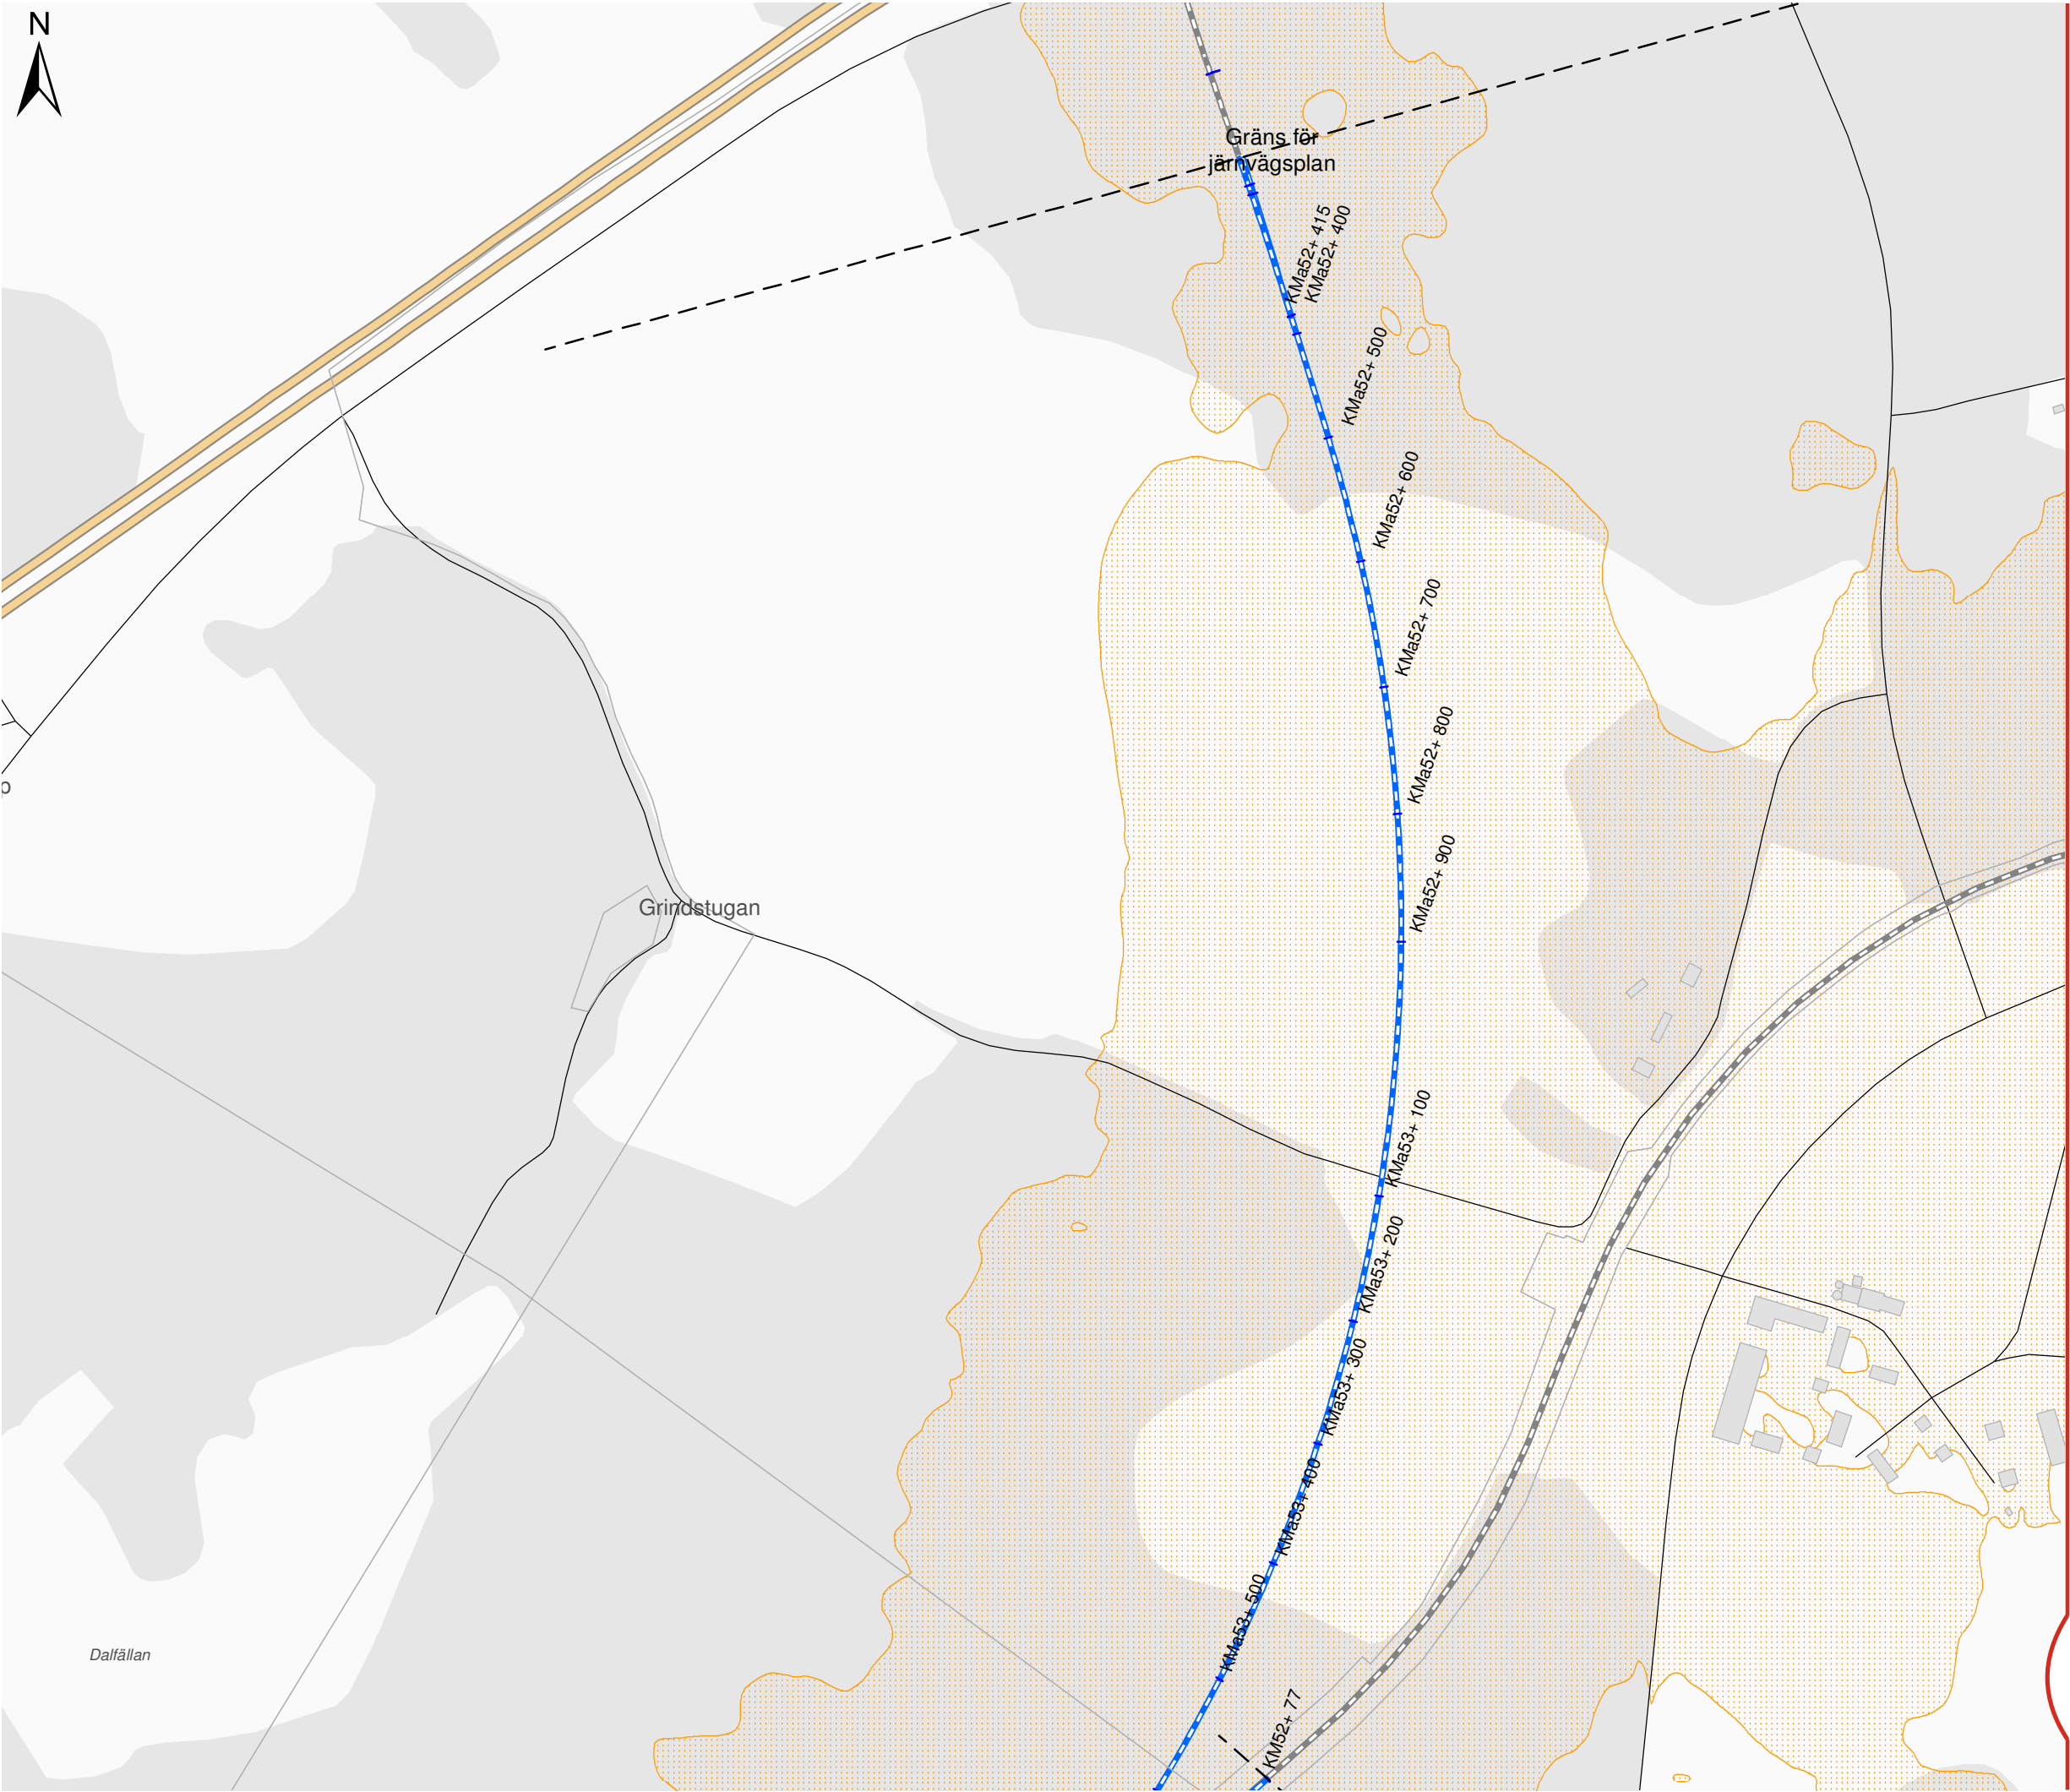

OSTLÄNKEN

DELPROJEKT NYKÖPING

Bibana Nyköping
Bullerutredning - Bilaga 1
Avgränsning av bullerberörda byggnader

Datum: 21-04-2022
Ärendenummer: TRV 2018/127685
Dokumentnummer: OLP3-04-025-35-0_0-0021
Skala (A3): 1:5.000
Sida (1/7)


0 50 100 150 200 250 meter

© Lantmäteriet, Geodatasamverkan


Teckenförklaring

- Bullerberörda byggnader (Steg A)
- Byggnader
- Bibana
- Motorväg E4
- Övrig väg
- Lmax ≥ 70 dBA (2 m över mark)

Översikt

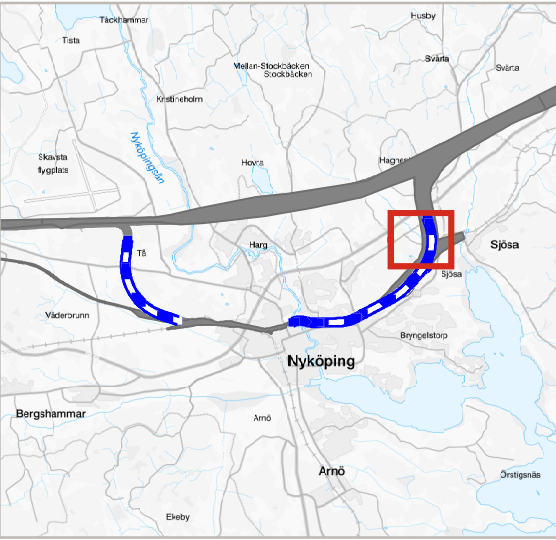

TRAFIKVERKET

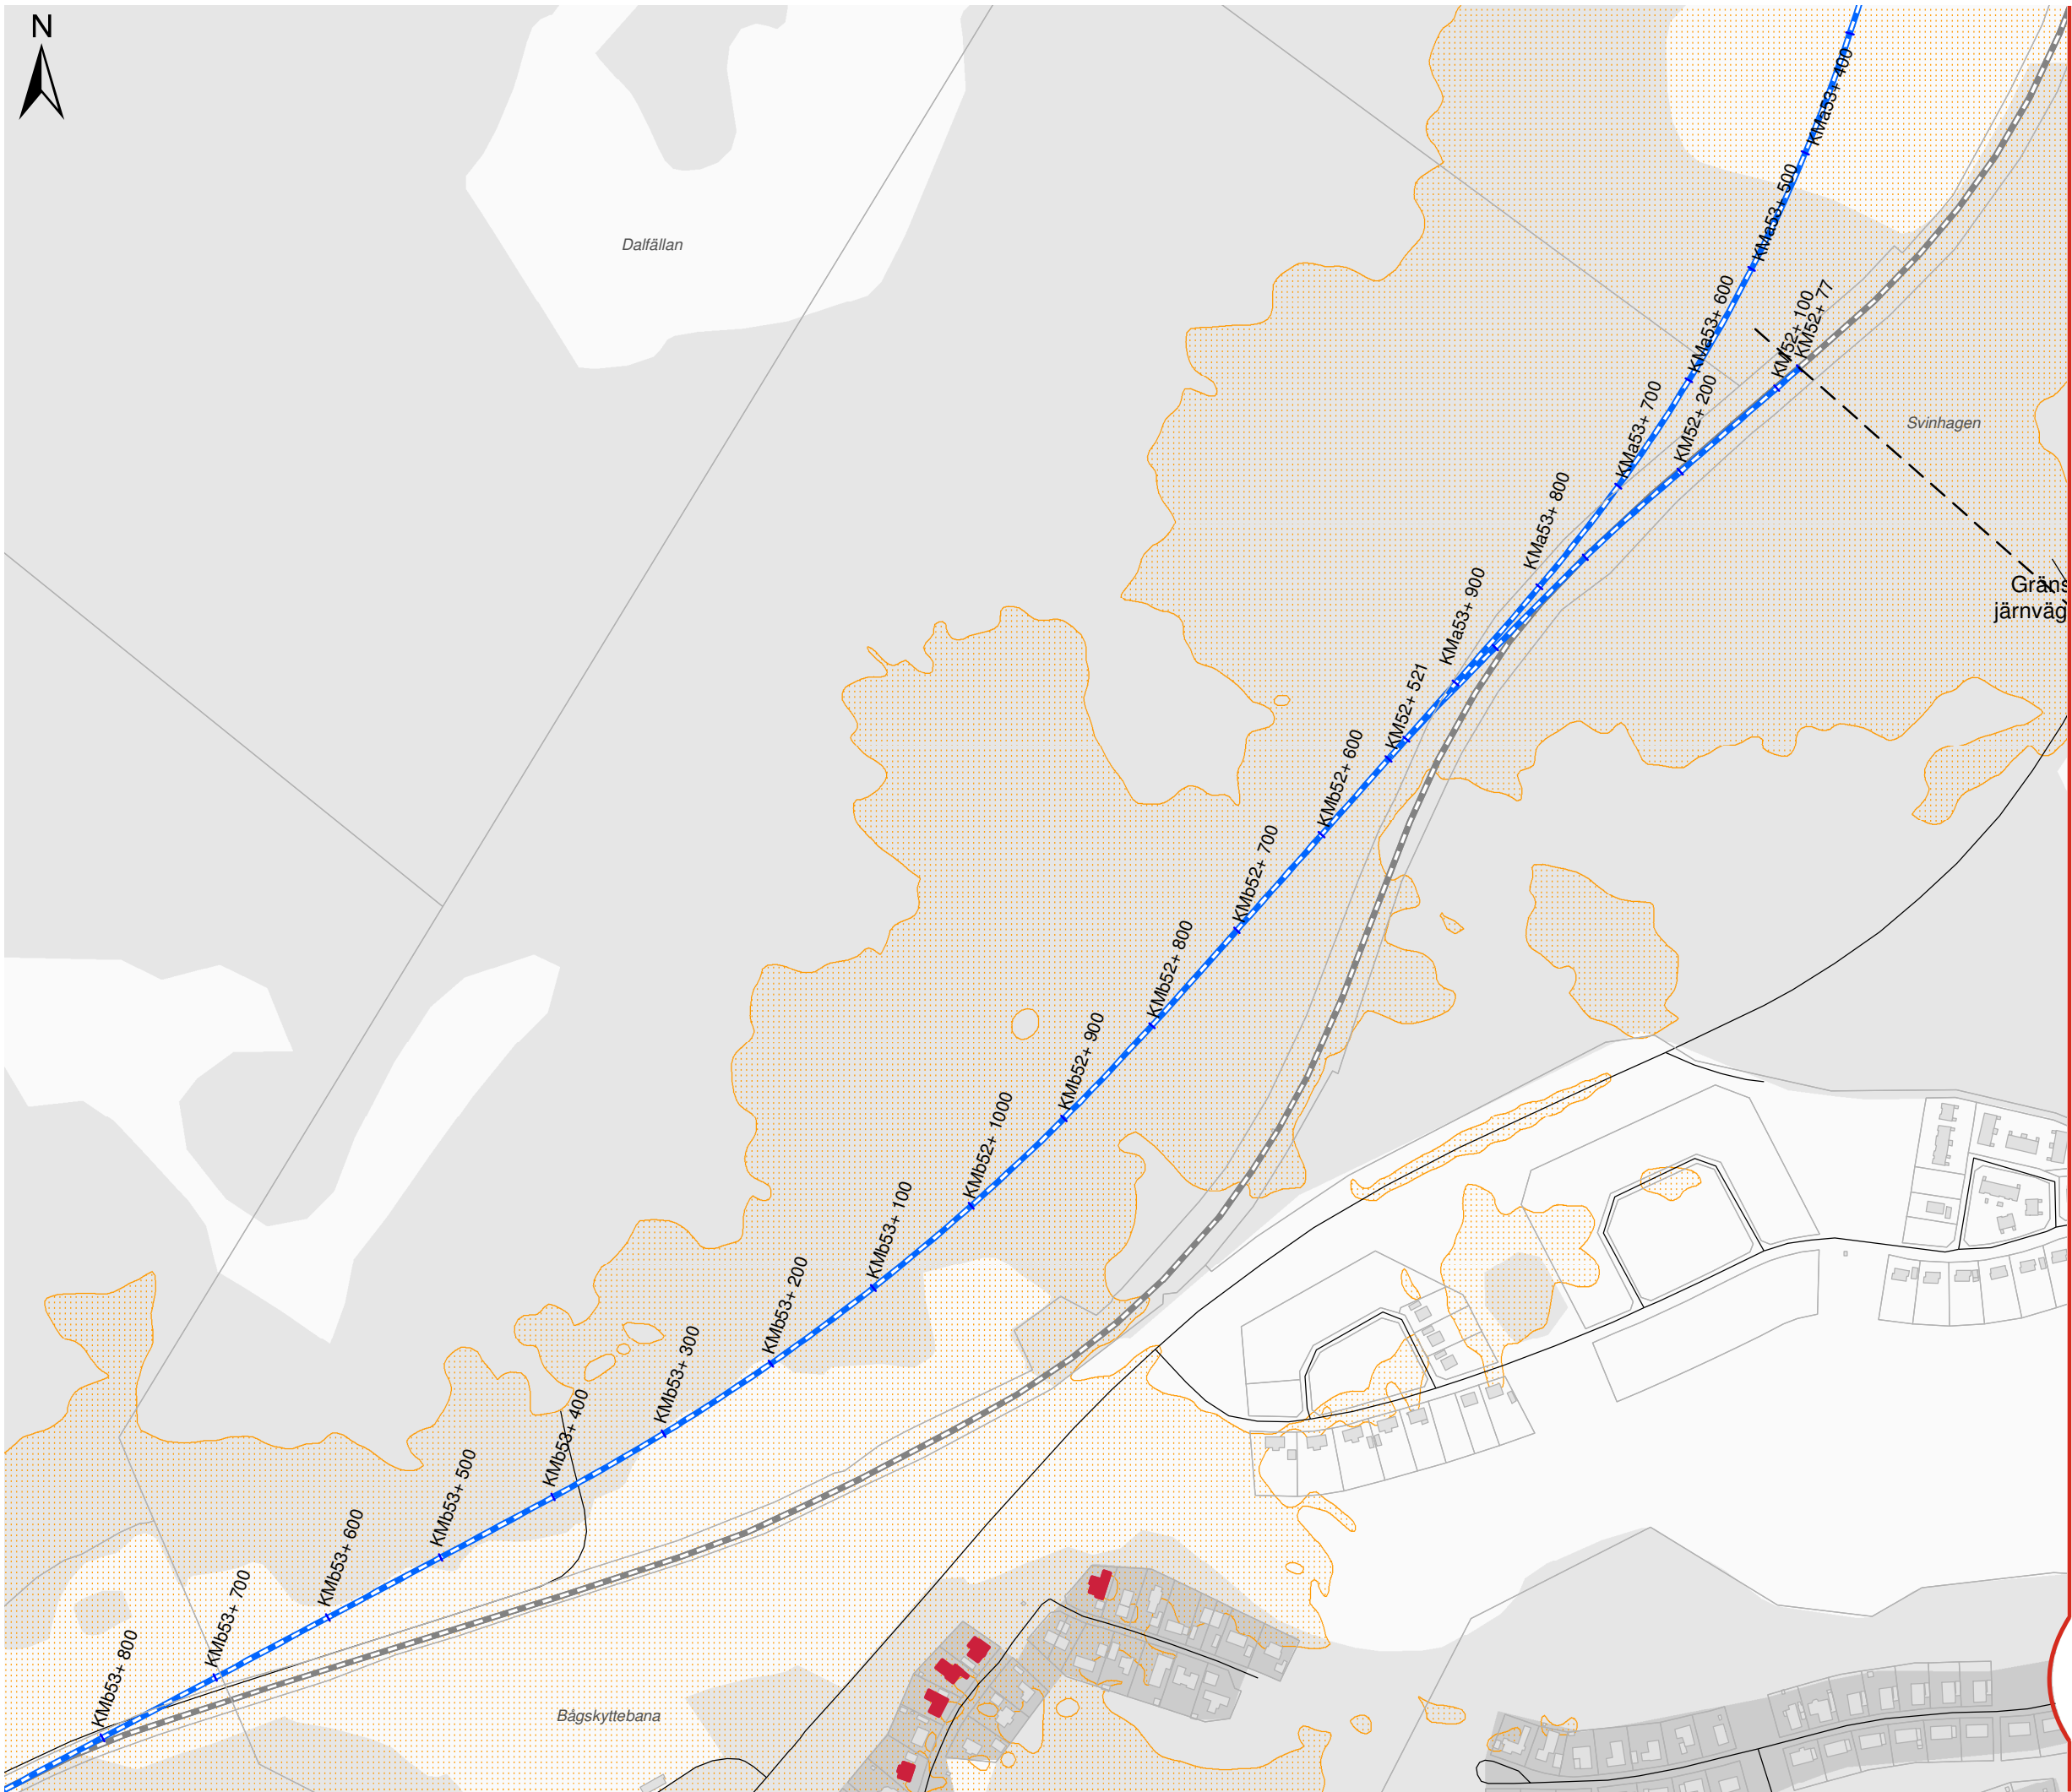

OSTLÄNKEN

DELPROJEKT NYKÖPING


Bibana Nyköping
Bullerutredning - Bilaga 1
Avgränsning av bullerberörda byggnader

Datum: 21-04-2022
Ärendenummer: TRV 2018/127685
Dokumentnummer: OLP3-04-025-35-0_0-0021
Skala (A3): 1:5.000
Sida (2/7)

0 50 100 150 200 250 meter

© Lantmäteriet, Geodatasamverkan


- ### Teckenförklaring
- Bullerberörda byggnader (Steg A)
 - Byggnader
 - Bibana
 - Motorväg E4
 - Övrig väg
 - Lmax ≥ 70 dBA (2 m över mark)

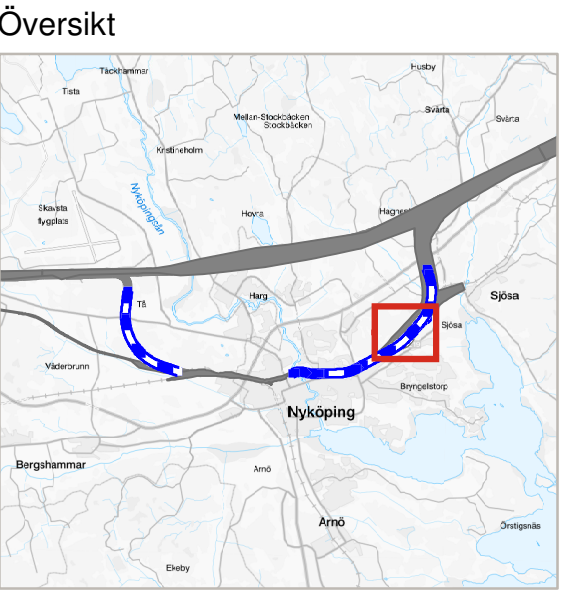


Bibana Nyköping
Bullerutredning - Bilaga 1
Avgränsning av bullerberörda byggnader

Teckenförklaring

- ## Översikt

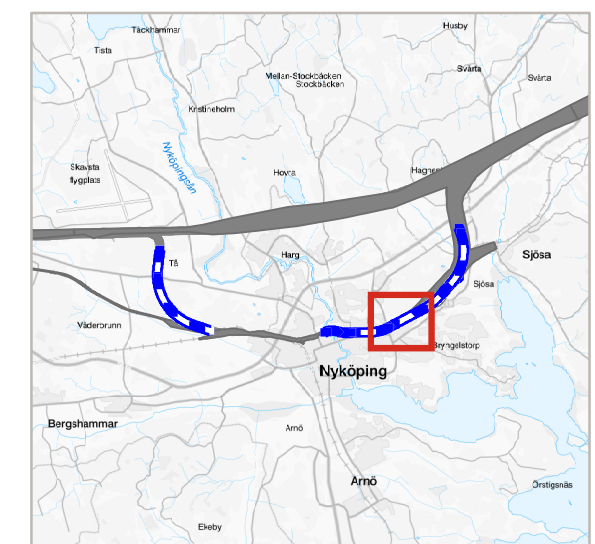

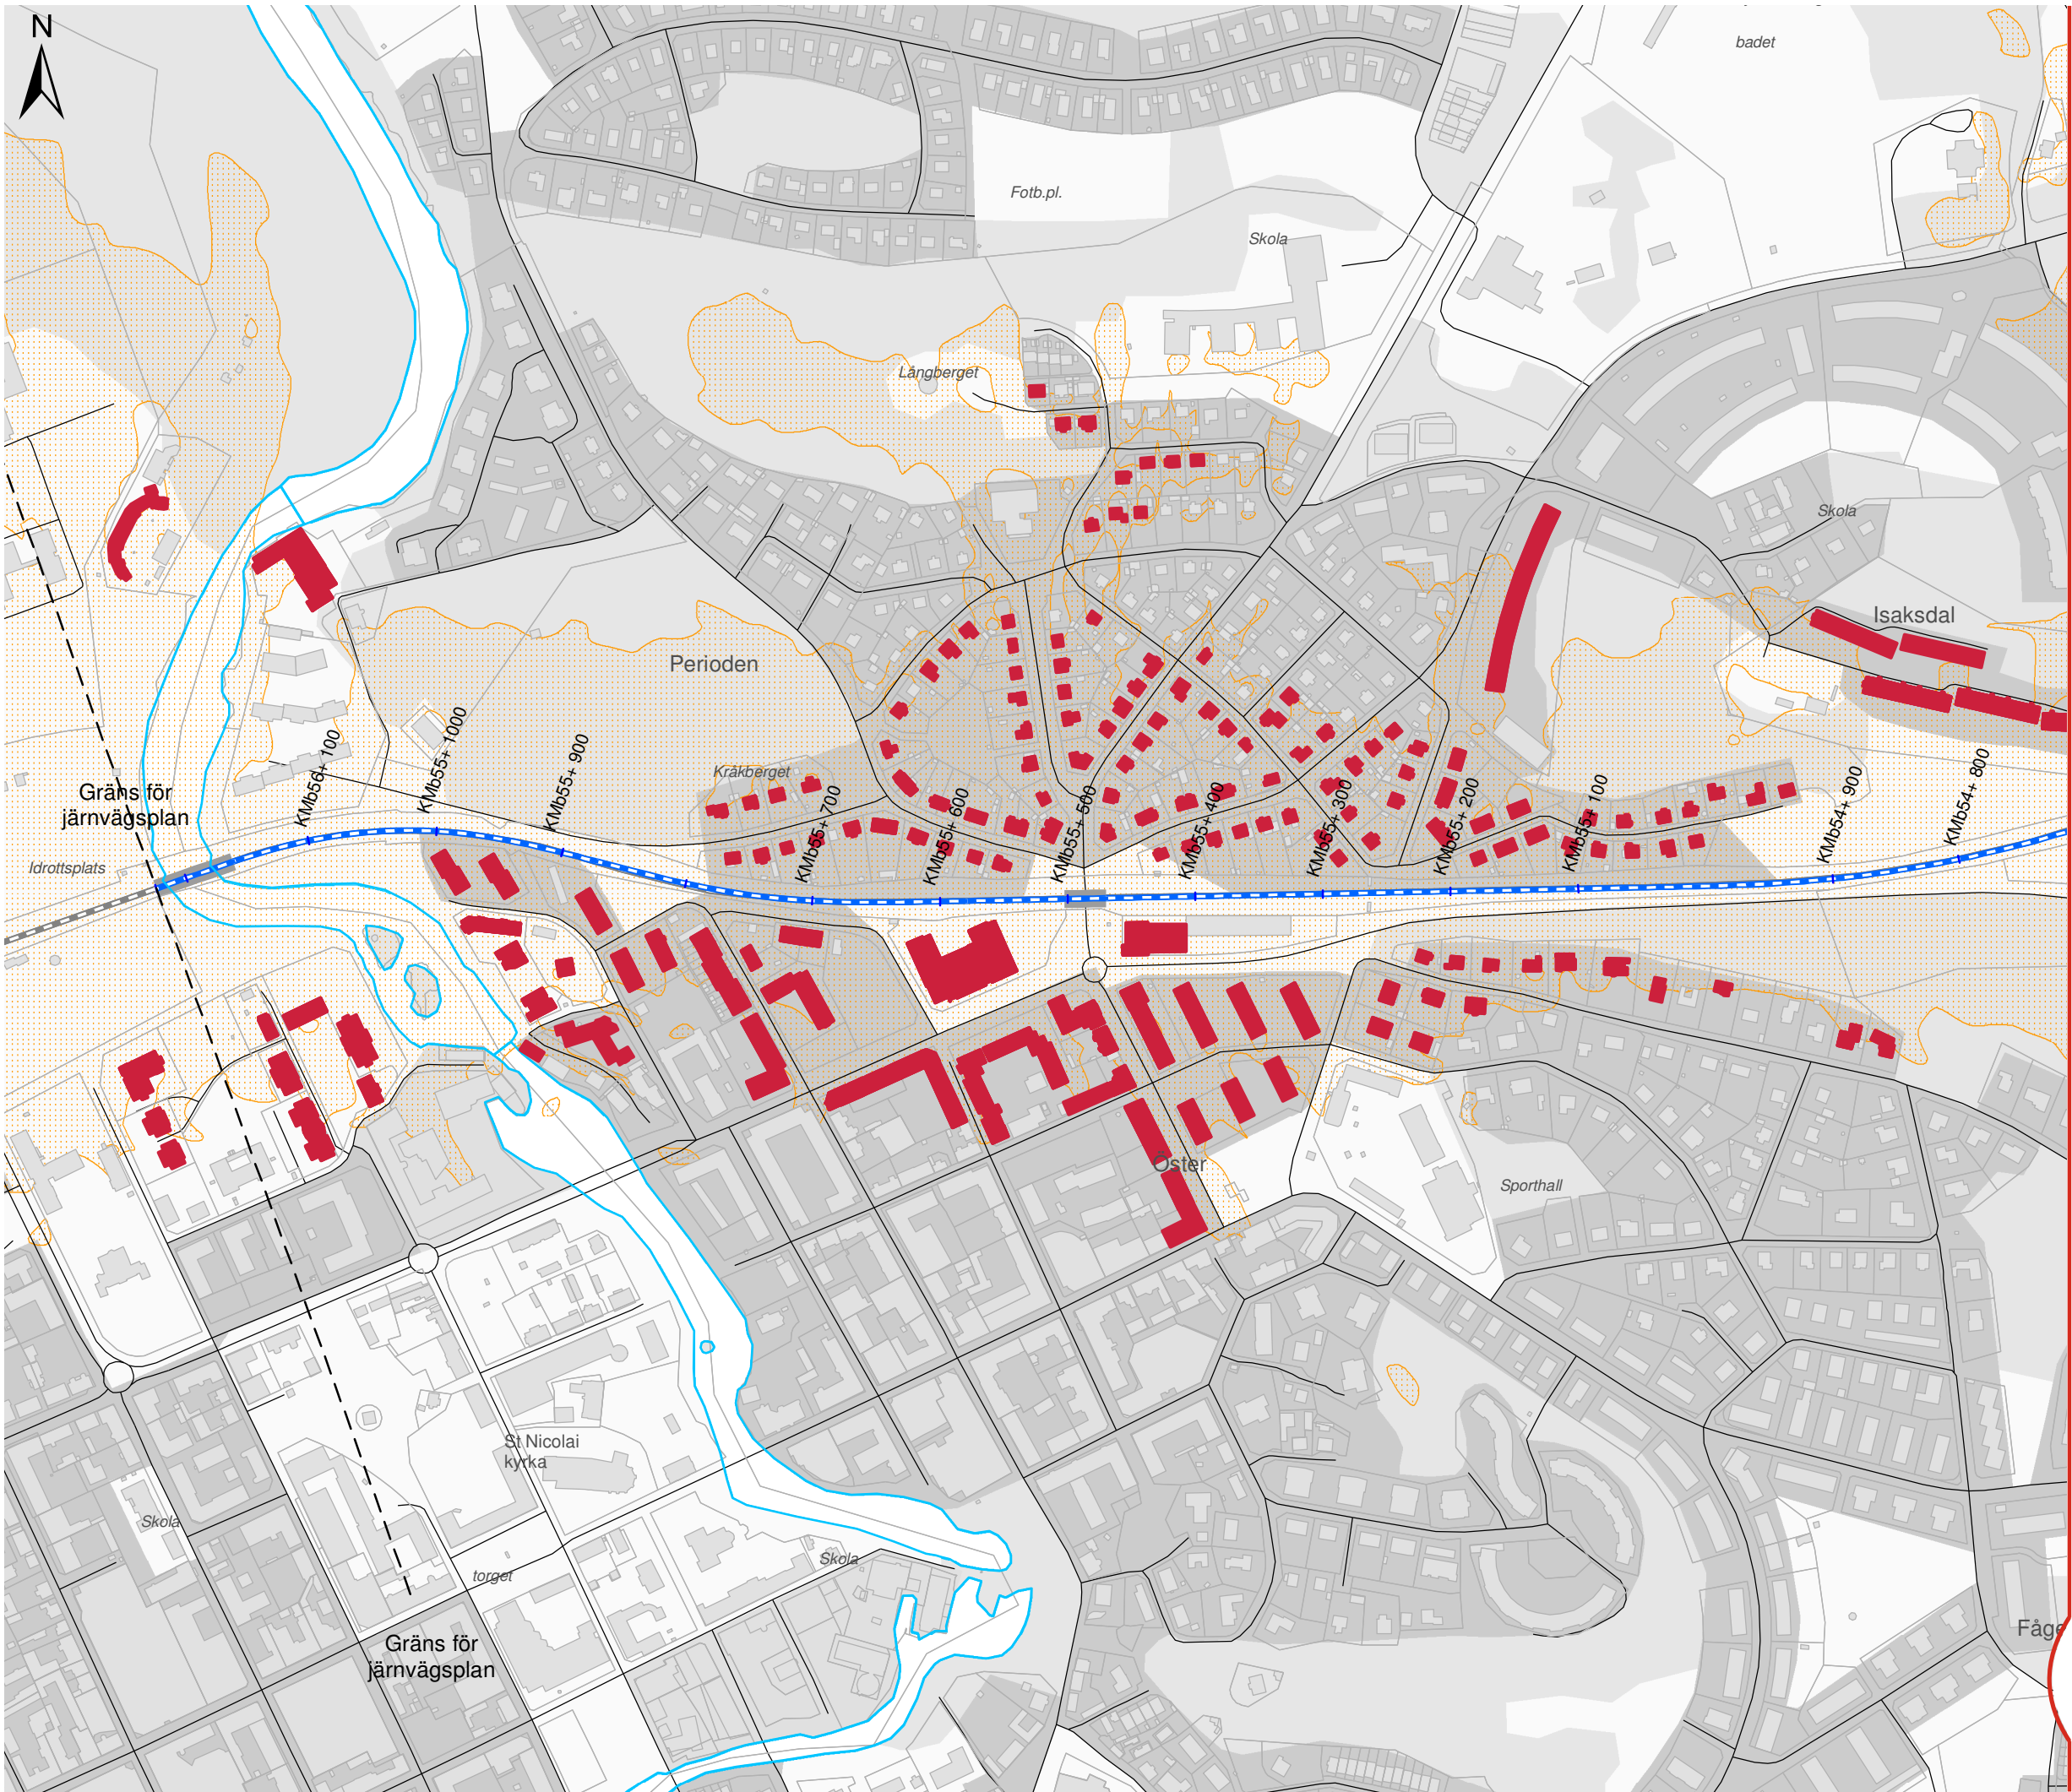

OSTLÄNKEN DELPROJEKT NYKÖPING


Bibana Nyköping
Bullerutredning - Bilaga 1
Avgränsning av bullerberörda byggnader


Datum: 21-04-2022
Ärendenummer: TRV 2018/127685
Dokumentnummer: OLP3-04-025-35-0_0-0021
Skala (A3): 1:5.000
Sida (4/7)

0 50 100 150 200 250 meter

© Lantmäteriet, Geodatasamverkan

- ### Teckenförklaring
- Bullerberörda byggnader (Steg A)
 - Byggnader
 - Bibana
 - Motorväg E4
 - Övrig väg
 - Lmax ≥ 70 dBA (2 m över mark)

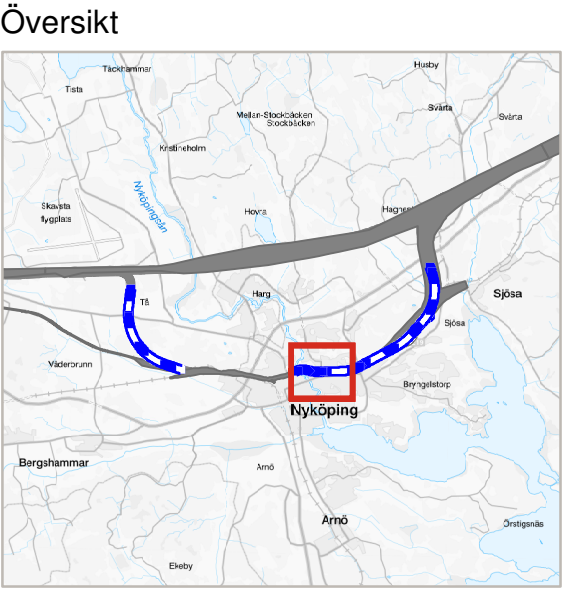

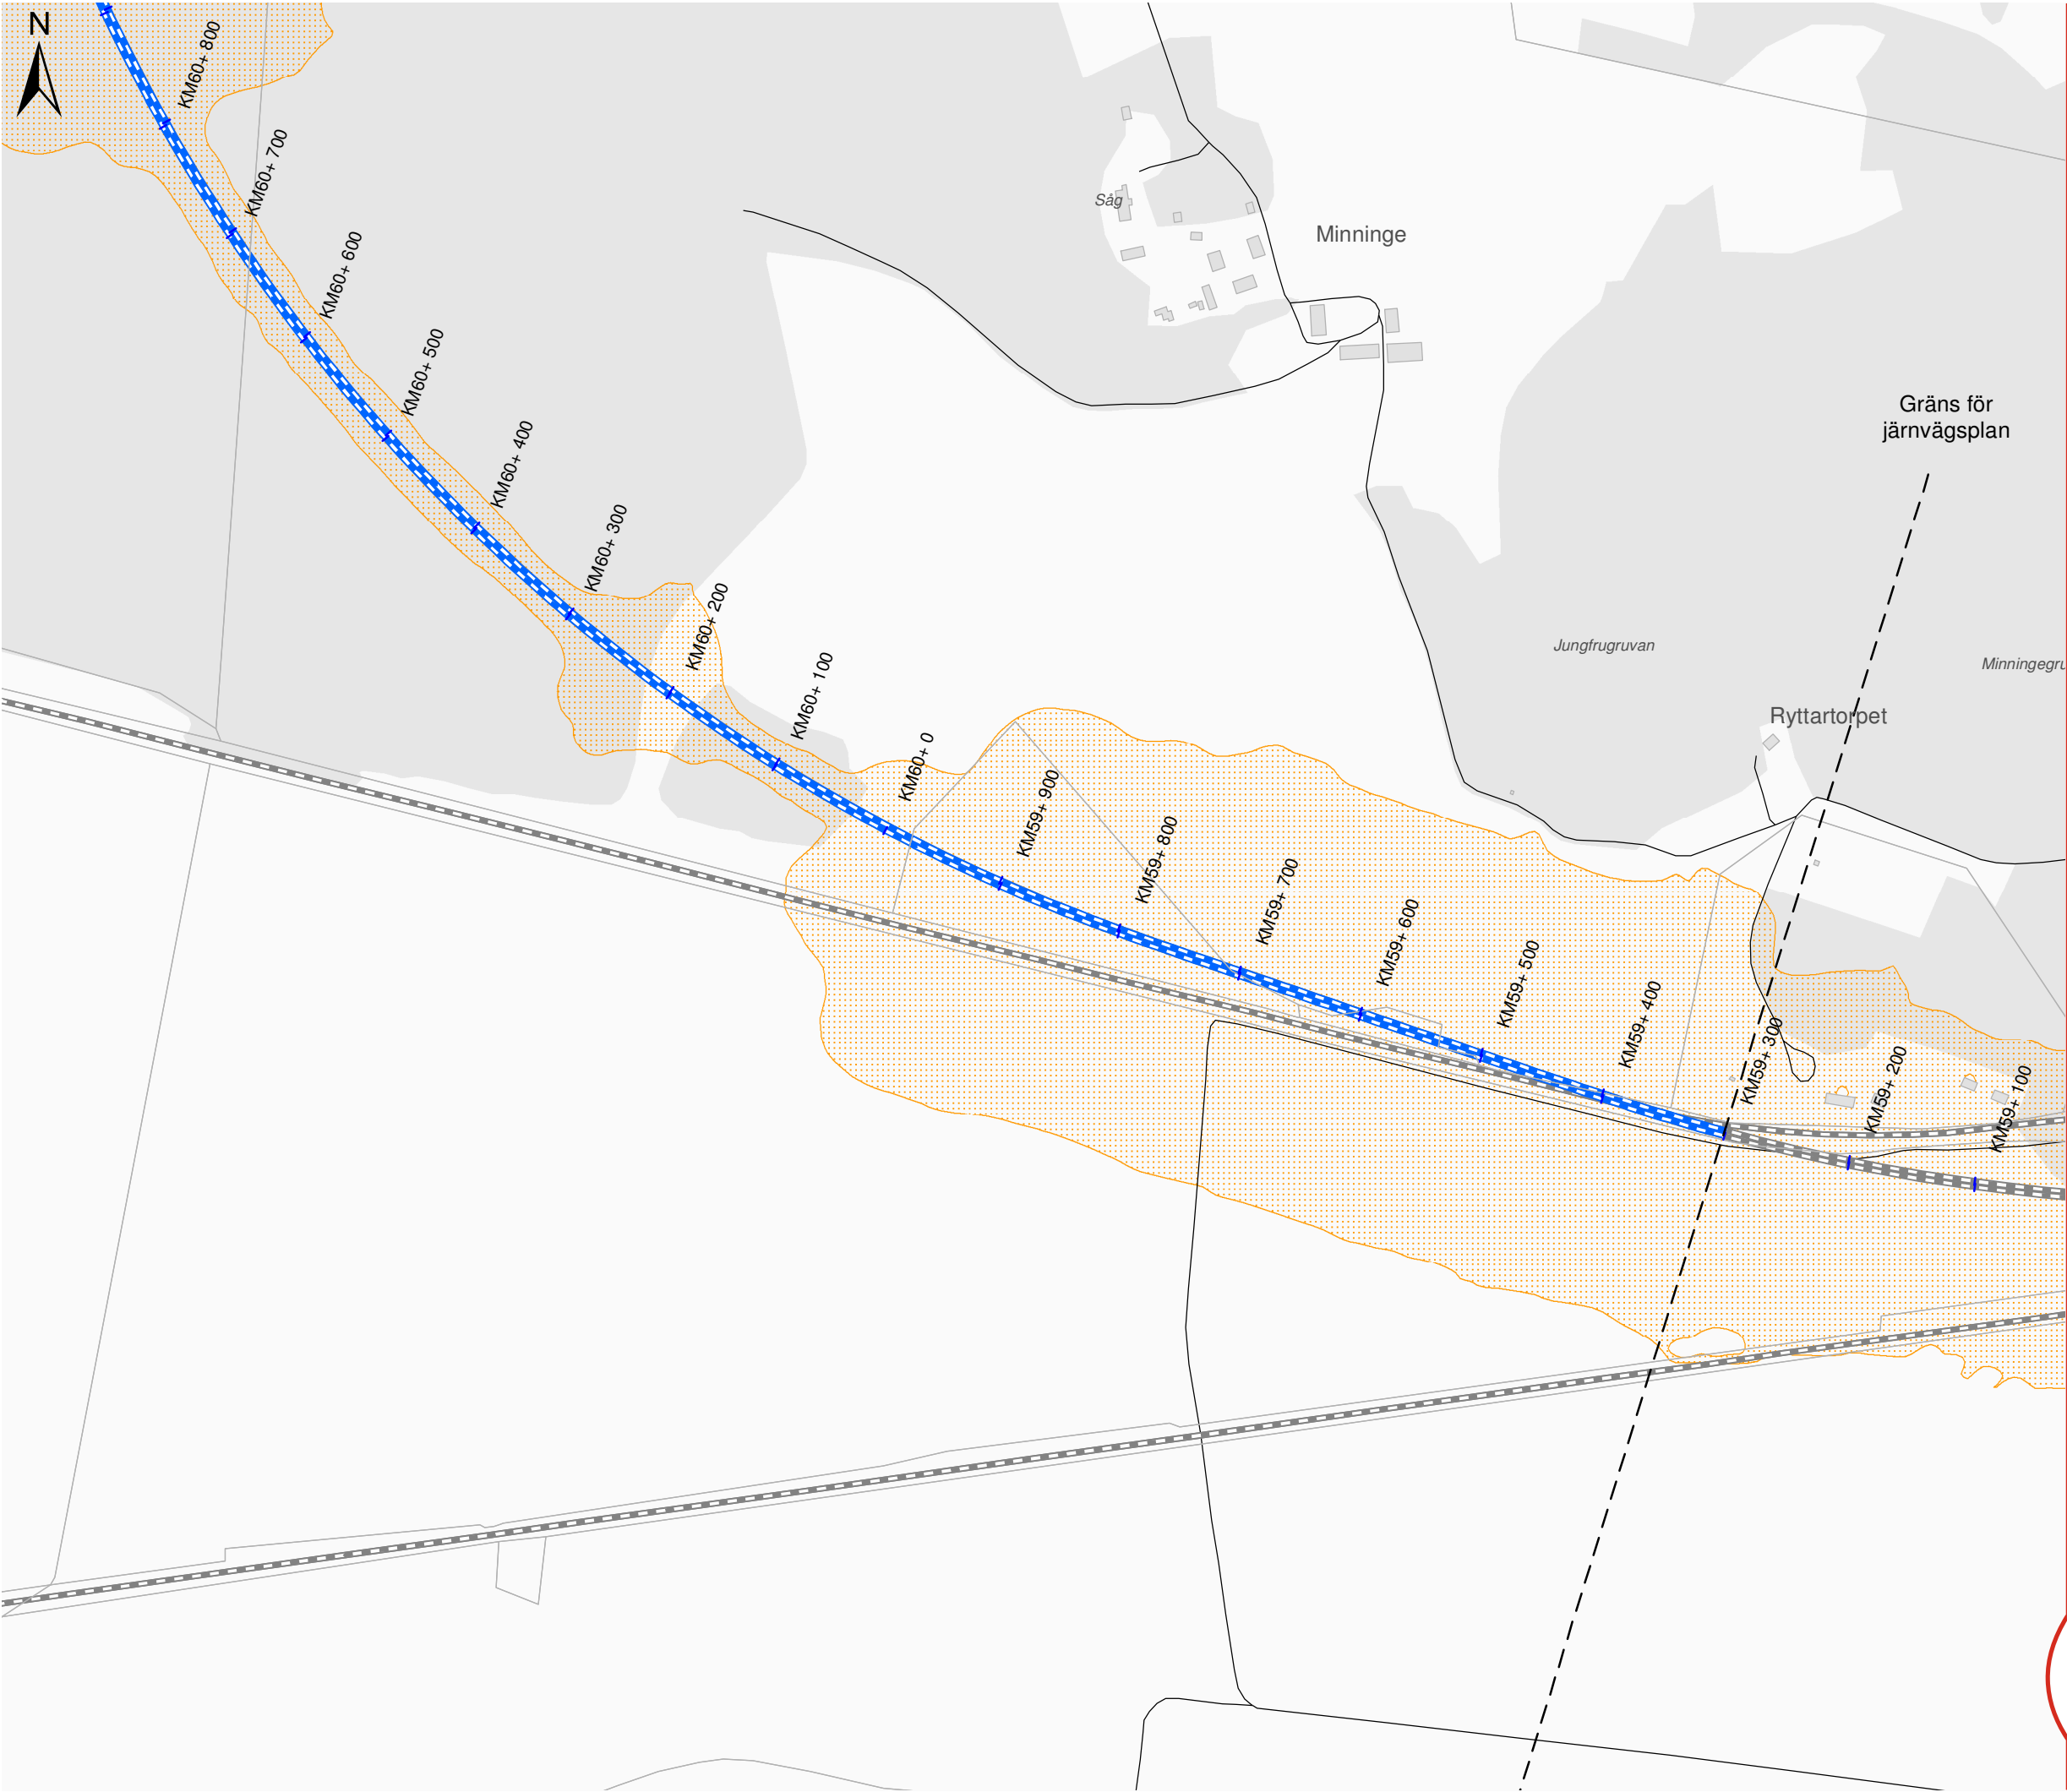

OSTLÄNKEN DELPROJEKT NYKÖPING

Bibana Nyköping
Bullerutredning - Bilaga 1
Avgränsning av bullerberörda byggnader

Datum: 21-04-2022
Ärendenummer: TRV 2018/127685
Dokumentnummer: OLP3-04-025-35-0_0-0021
Skala (A3): 1:5.000
Sida (5/7)





© Lantmäteriet, Geodatasamverkan

Teckenförklaring

- Bullerberörda byggnader (Steg A)
- Byggnader
- Bibana
- Motorväg E4
- Övrig väg
- $L_{max} \geq 70$ dBA (2 m över mark)

Översikt

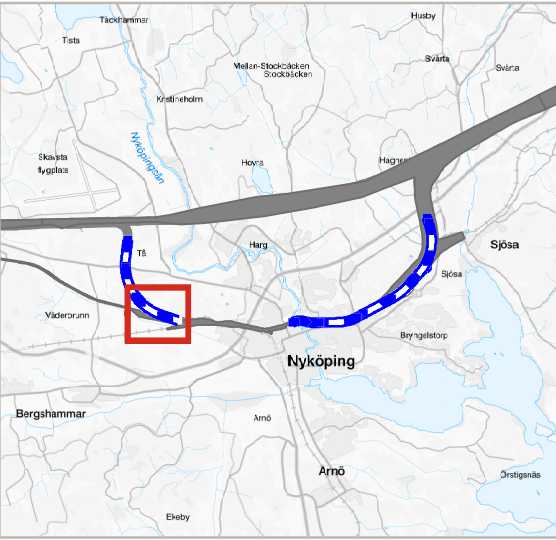

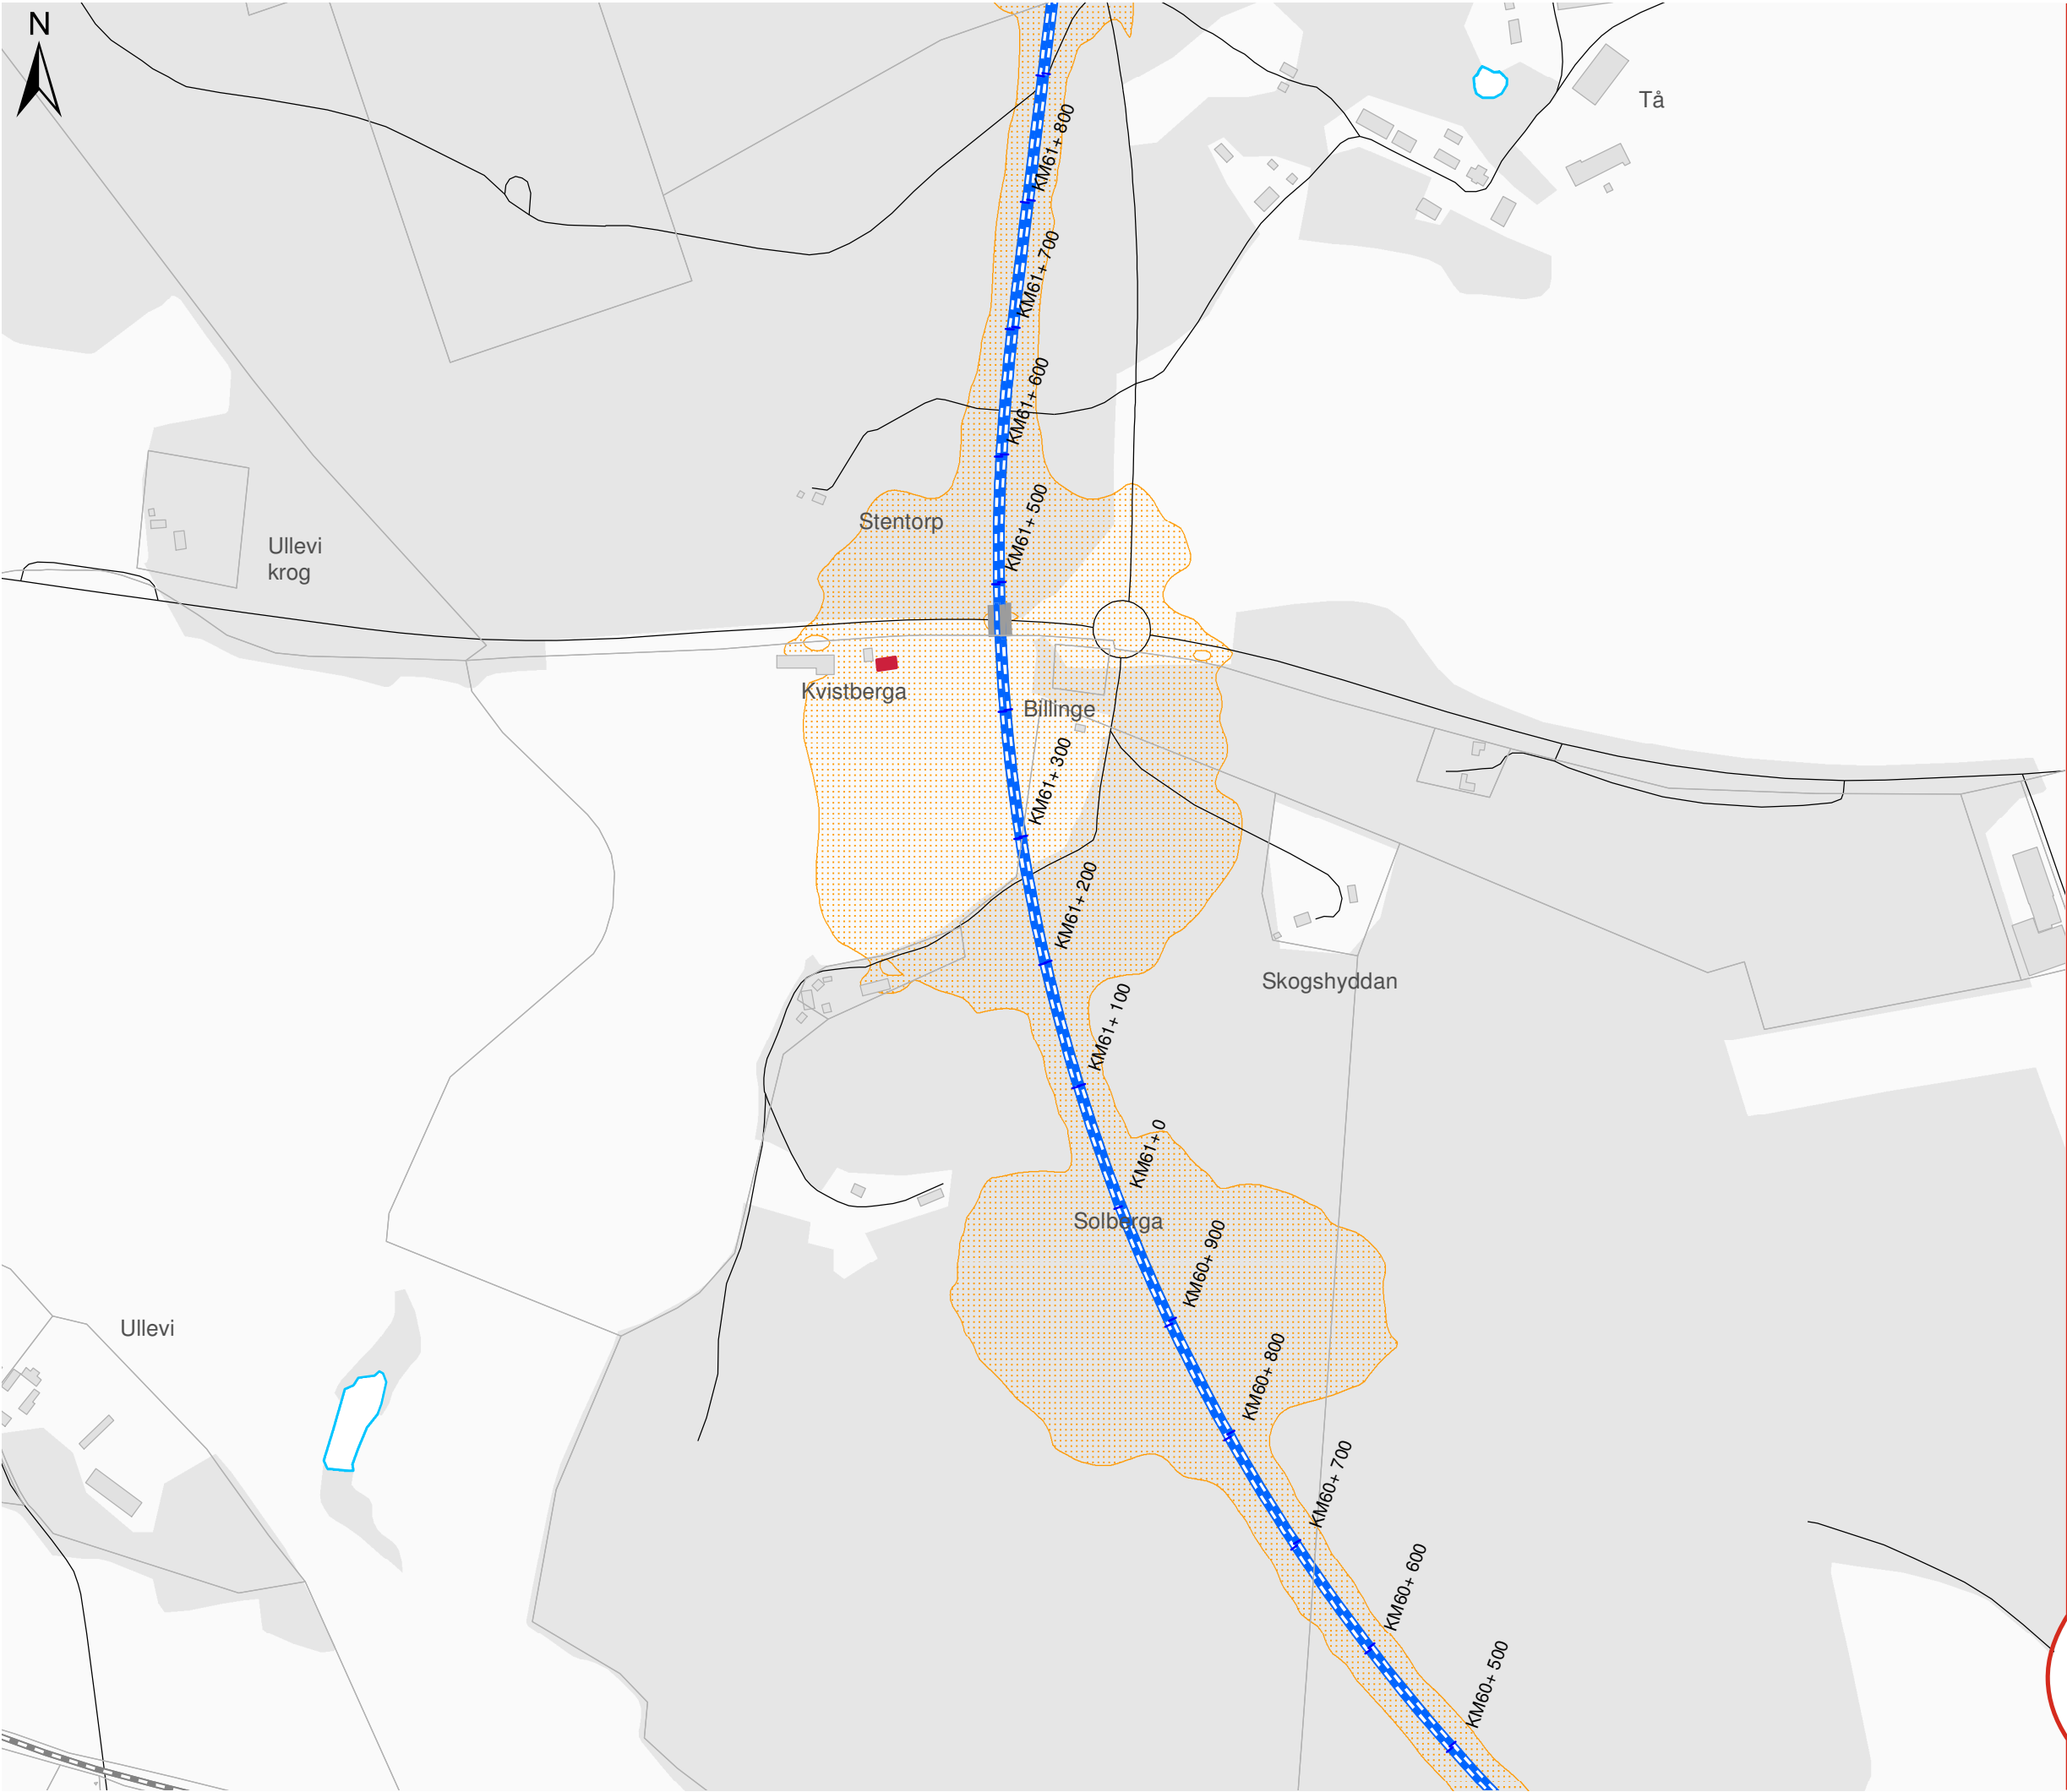

OSTLÄNKEN DELPROJEKT NYKÖPING


Bibana Nyköping
Bullerutredning - Bilaga 1
Avgränsning av bullerberörda byggnader


Datum: 21-04-2022
Ärendenummer: TRV 2018/127685
Dokumentnummer: OLP3-04-025-35-0_0-0021
Skala (A3): 1:5.000
Sida (6/7)

0 50 100 150 200 250 meter

© Lantmäteriet, Geodatasamverkan

- ### Teckenförklaring
- Bullerberörda byggnader (Steg A)
 - Byggnader
 - Bibana
 - Motorväg E4
 - Övrig väg
 - $L_{max} \geq 70$ dBA (2 m över mark)

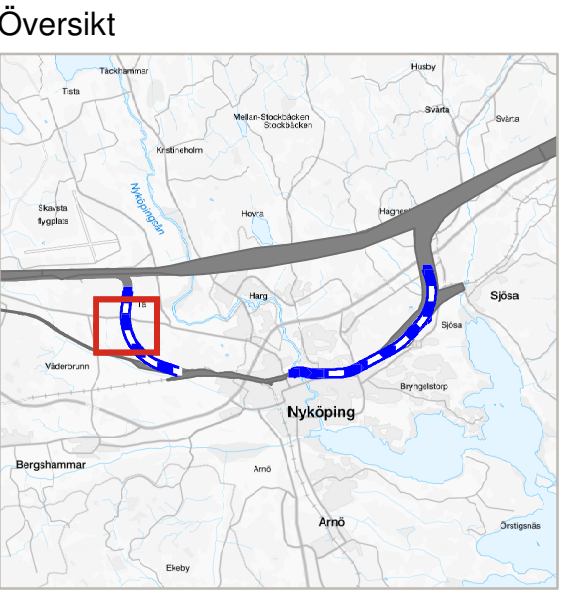

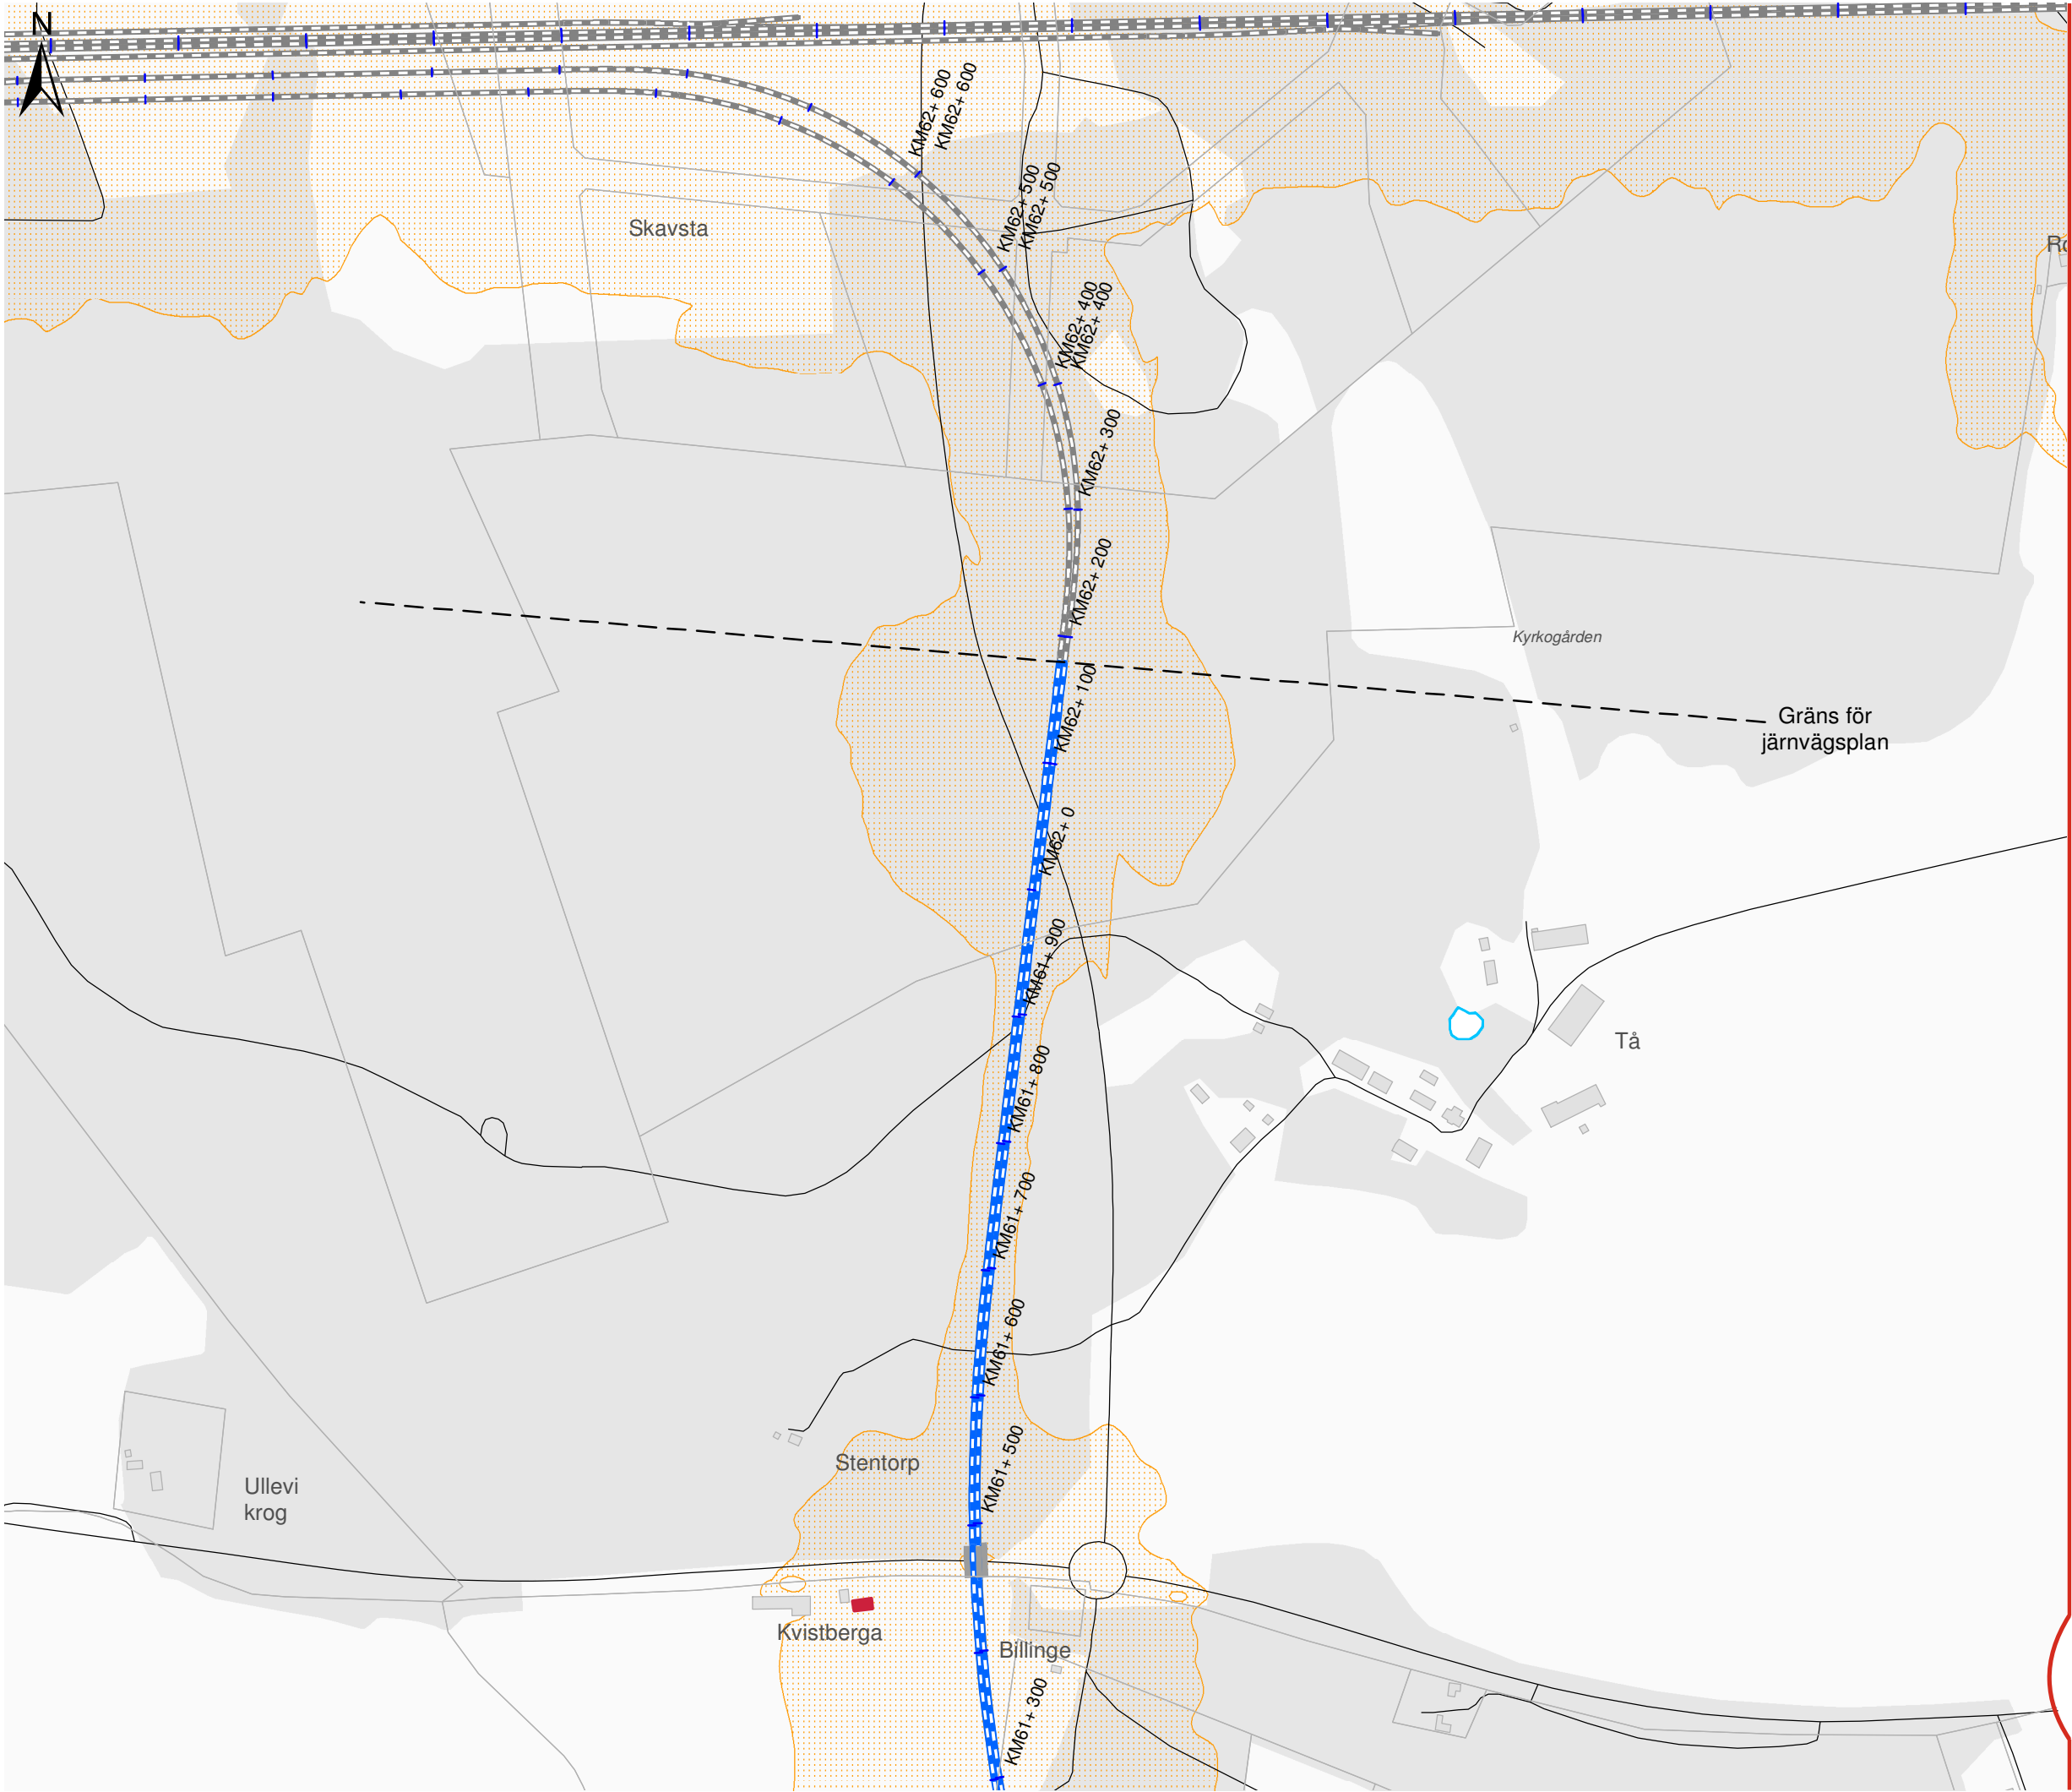

OSTLÄNKEN

DELPROJEKT NYKÖPING

Bibana Nyköping
Bullerutredning - Bilaga 1
Avgränsning av bullerberörda byggnader

Datum: 21-04-2022
Ärendenummer: TRV 2018/127685
Dokumentnummer: OLP3-04-025-35-0_0-0021
Skala (A3): 1:5.000
Sida (7/7)

0 50 100 150 200 250 meter

© Lantmäteriet, Geodatasamverkan

- ### Teckenförklaring
- Bullerberörda byggnader (Steg A)
 - Byggnader
 - Bibana
 - Motorväg E4
 - Övrig väg
 - $L_{max} \geq 70$ dBA (2 m över mark)

