

- KOORDINATSYSTEM**
 SYSTEM I PLAN: SWEREF 99 16 30
 SYSTEM I HÖJD: RH2000
- TECKENFÖRKLARING**
- NY ANLÄGGNING**
- +XX.XX NY JÄRNVÄG, SPÅRMITT, MED LÄNGDMÄTNINGSSTRECK OCH HÖJDSÄTTNING (RÖK)
 - 0+000 NY ALLMÄN VÄG, MED LÄNGDMÄTNING
 - STÄNGSEL 2,5 M ÖVER MARKYTA
 - NY BRO
- MARKANSPRÅK**
- GRÄNS FÖR JÄRNVÄGSMARK/VÄGOMRÅDE
 - AVGRÄNSNING MELLAN OLIKA TYPER AV MARKANSPRÅK/GRÄNS FÖR QMRÅDE SOM TAS I ANSPRÅK FÖR TILLFÄLLIG NYTTJANDE
- PERMANENTA MARKANSPRÅK**
- J NY JÄRNVÄGSMARK MED ÄGANDERÄTT
 - J,V2/J6,V2 NY JÄRNVÄGSMARK MED ÄGANDERÄTT ALTERNATIVT SERVITUTSRÄTT OCH BEFINTLIGT VÄGOMRÅDE DAR VÄGRÄTTEN INSKRÄNKS GENOM DENNA PLAN
 - INDRAGNING AV VÄG FRÅN ALLMÄTT UNDERHÅLL
- NY JÄRNVÄGSMARK MED SERVITUTSRÄTT**
- Js1 SERVICEVÄG
 - Js4 GRUNDKONSTRUKTIONER
 - Js7 LEDNINGAR
 - Js8 TRÄDSÄKRING, SERVITUTET OMFATTAR ÄVEN EN RÄTT ATT I EN KANTZON UTANFÖR MARKERAD "SKÖTSELGATA" AVVERKA DE TRÄD SOM KAN RISKERA JÄRNVÄGENS DRIFT
 - Js10 JÄRNVÄGSBRO
 - Js12 SERVITUT FÖR TILLFART I SAMBAND MED DRIFT- OCH UNDERHÅLLSÅTGÄRDER
 - Js11 DIKEN OCH DAMMAR
- SERVITUT FÖR UNDERHÅLL AV STÄNGSEL EN METER UTANFÖR STÄNGSEL PÅ DE STRÄCKOR DAR STÄNGSEL ÄR PLACERAT I GRÄNSEN FÖR JÄRNVÄGSFASTIGHET
- TILLFÄLLIG NYTTJANDERÄTT**
- T1 ETABLERING (GÄLLER FRÅN BYGGSTART OCH 6 ÅR FRAMÅT)
 - T3 ARBETS- OCH TRANSPORTVÄG (GÄLLER FRÅN BYGGSTART OCH 6 ÅR FRAMÅT)
 - T7 ANLÄGGNINGSARBETEN (GÄLLER FRÅN BYGGSTART OCH 6 ÅR FRAMÅT)

- SKYDDSGÅRDER OCH FÖRSIKTIGHETSMÅTT**
- SK1 BULLERSKYDDSSKÄRM
 - SK2 ERBJUDANDE OM BULLERSKYDDSGÅRD I FORM AV FASADÅTGÄRD
 - SK3 ERBJUDANDE OM BULLERSKYDDSGÅRD I FORM AV UTEPLATSÅTGÄRD
 - SK4 ERBJUDANDE OM BULLERSKYDDSGÅRD I FORM AV FASADÅTGÄRD SAMT UTEPLATSÅTGÄRD
 - SK6 VILTUTHOPP
 - SK7 SUICIDSKYDD BRO
 - SK8 FAUNAPASSAGE

VERKSAMHETER/ÅTGÄRDER SOM UNDANTAS FRÅN FÖRBUD ENLIGT MILJÖBALKEN

FÖRBUDEN SOM AVSER VERKSAMHETER ELLER ÅTGÄRD INOM GENERELLT BIOTOPSKYDD (7:11 12 ST. MB) GÄLLER INTE BYGGANDE AV ALLMÄN VÄG OCH JÄRNVÄG


FÖRBUDEN MOT ÅTGÄRDER INOM STRANDSKYDDSOmrÅDE (7:15 MB) GÄLLER INTE VID BYGGANDE AV ALLMÄN VÄG OCH JÄRNVÄG

SKYLDIGHETEN ATT GÖRA ANMÄLAN FÖR SAMRÅD ENLIGT 12:6 MB GÄLLER INTE FÖR DE VERKSAMHETER OCH ÅTGÄRDER SOM BEHOVS FÖR ATT BYGGA VÄGEN/JÄRNVÄGEN OCH SOM FASTSTÄLLS OCH INGÅR I VÄGOMRÅDE FÖR ALLMÄN VÄG/JÄRNVÄGSMARK ELLER OMRÅDE FÖR TILLFÄLLIG NYTTJANDERÄTT.


- MARKERING ELLER AVGRÄNSNING AV GENERELLT BIOTOPSKYDD
- MARKERING ELLER AVGRÄNSNING AV STRANDSKYDD

- ÖVRIGA BETECKNINGAR**
- FASTIGHET SOM ÄGS AV TRAFIKVERKET OCH SOM FORTSÄTTNINGSVIS SKA VARA JÄRNVÄGSMARK
 - BEGRENSNINGSLINJE MELLAN OLIKA MARKSLAG
 - BEFINTLIGA RÄTTIGHETER
 - ÖVRIG MARK
 - FÖRKLARANDE TEXT
 - +XX.XX BEFINTLIG HÖJD
 - FASTIGHETSGRÄNS
 - TRAKTGRÄNS
 - BOSTADSHUS, ÖVRIG BYGGNAD - REDOVISNINGEN AV BYGGNADSTYP ÄR EJ FULLSTÄNDIG
 - ÅKER
 - VÄG/GATA
 - BEFINTLIGT STÄNGSEL
 - KOORDINATKRYSS
 - BEFINTLIGT STÄNGSEL SOM BEHÅLLS

LANTMÄTERIETS GSD-FASTIGHETSKARTA ÄR UTTAGEN FEBRUARI 2023.
 FULLSTÄNDIGHET: MINDRE BETYDELSEFULL INFORMATION HAR UTELÄMNATS.
 AKTUALITET: FASTIGHETSGRÄNSER KONTROLLERADES I FEBRUARI 2023.

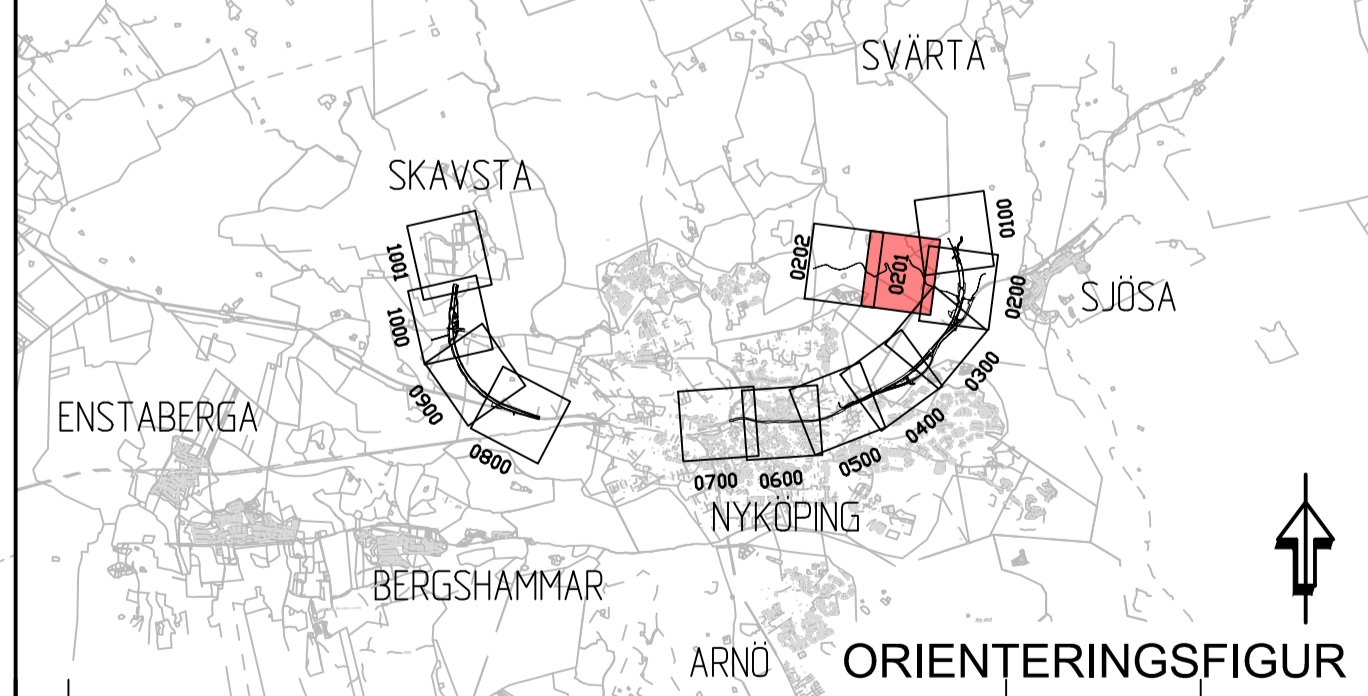

JÄRNVÄGSPLAN			
LEVERANTÖR COWI SYSTRA	AVDELNING UPPDRAGSNUMMER A068444	LEVERANS/ÄNDRINGS-FH KONSTRUKTIONSNUMMER	TEKNISKTÄNDE PLAN OCH TILLSTÄND GRÄNSNINGSTATUS / SYFTE
TRAFIKVERKET	OSTLÄNKEN BIBANA NYKÖPING		HANDLINGS- GRÄNSKNINGSHANDLING ANLÄGGNINGSTYP SAMMANSÄTTA BYGGDELAR FILÖKTERMETRER S2 +500 - 53 +400 506
SKARAD AV WSP/JJ	PLANKARTA (BSAB 00, 01, 10GR)	PLANKARTA SKALA 1:2000	PROJEKTSNITT 0201
GRANSKAD AV COWI/SJET	PLANKARTA (BSAB 00, 01, 10GR)	PLANKARTA SKALA 1:2000	PROJEKTSNITT 0201
TECKNING AV COWI/HASW	DATUM 2023-03-24	FÖRSTÄ A1	REVISOR 0201

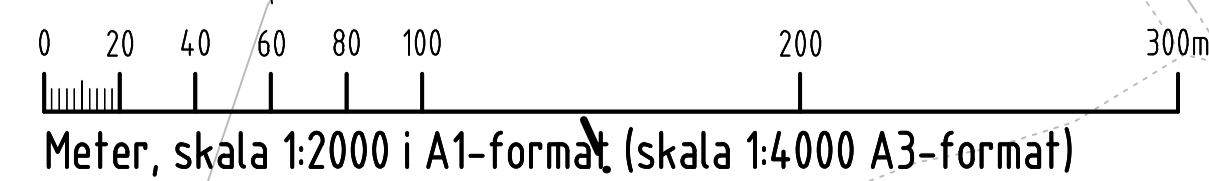

Detta ritblad är Trafikverkets egendom. Allt obehörigt
 begagnande av ritningen beivras enligt lag.
 TRAFIKVERKET