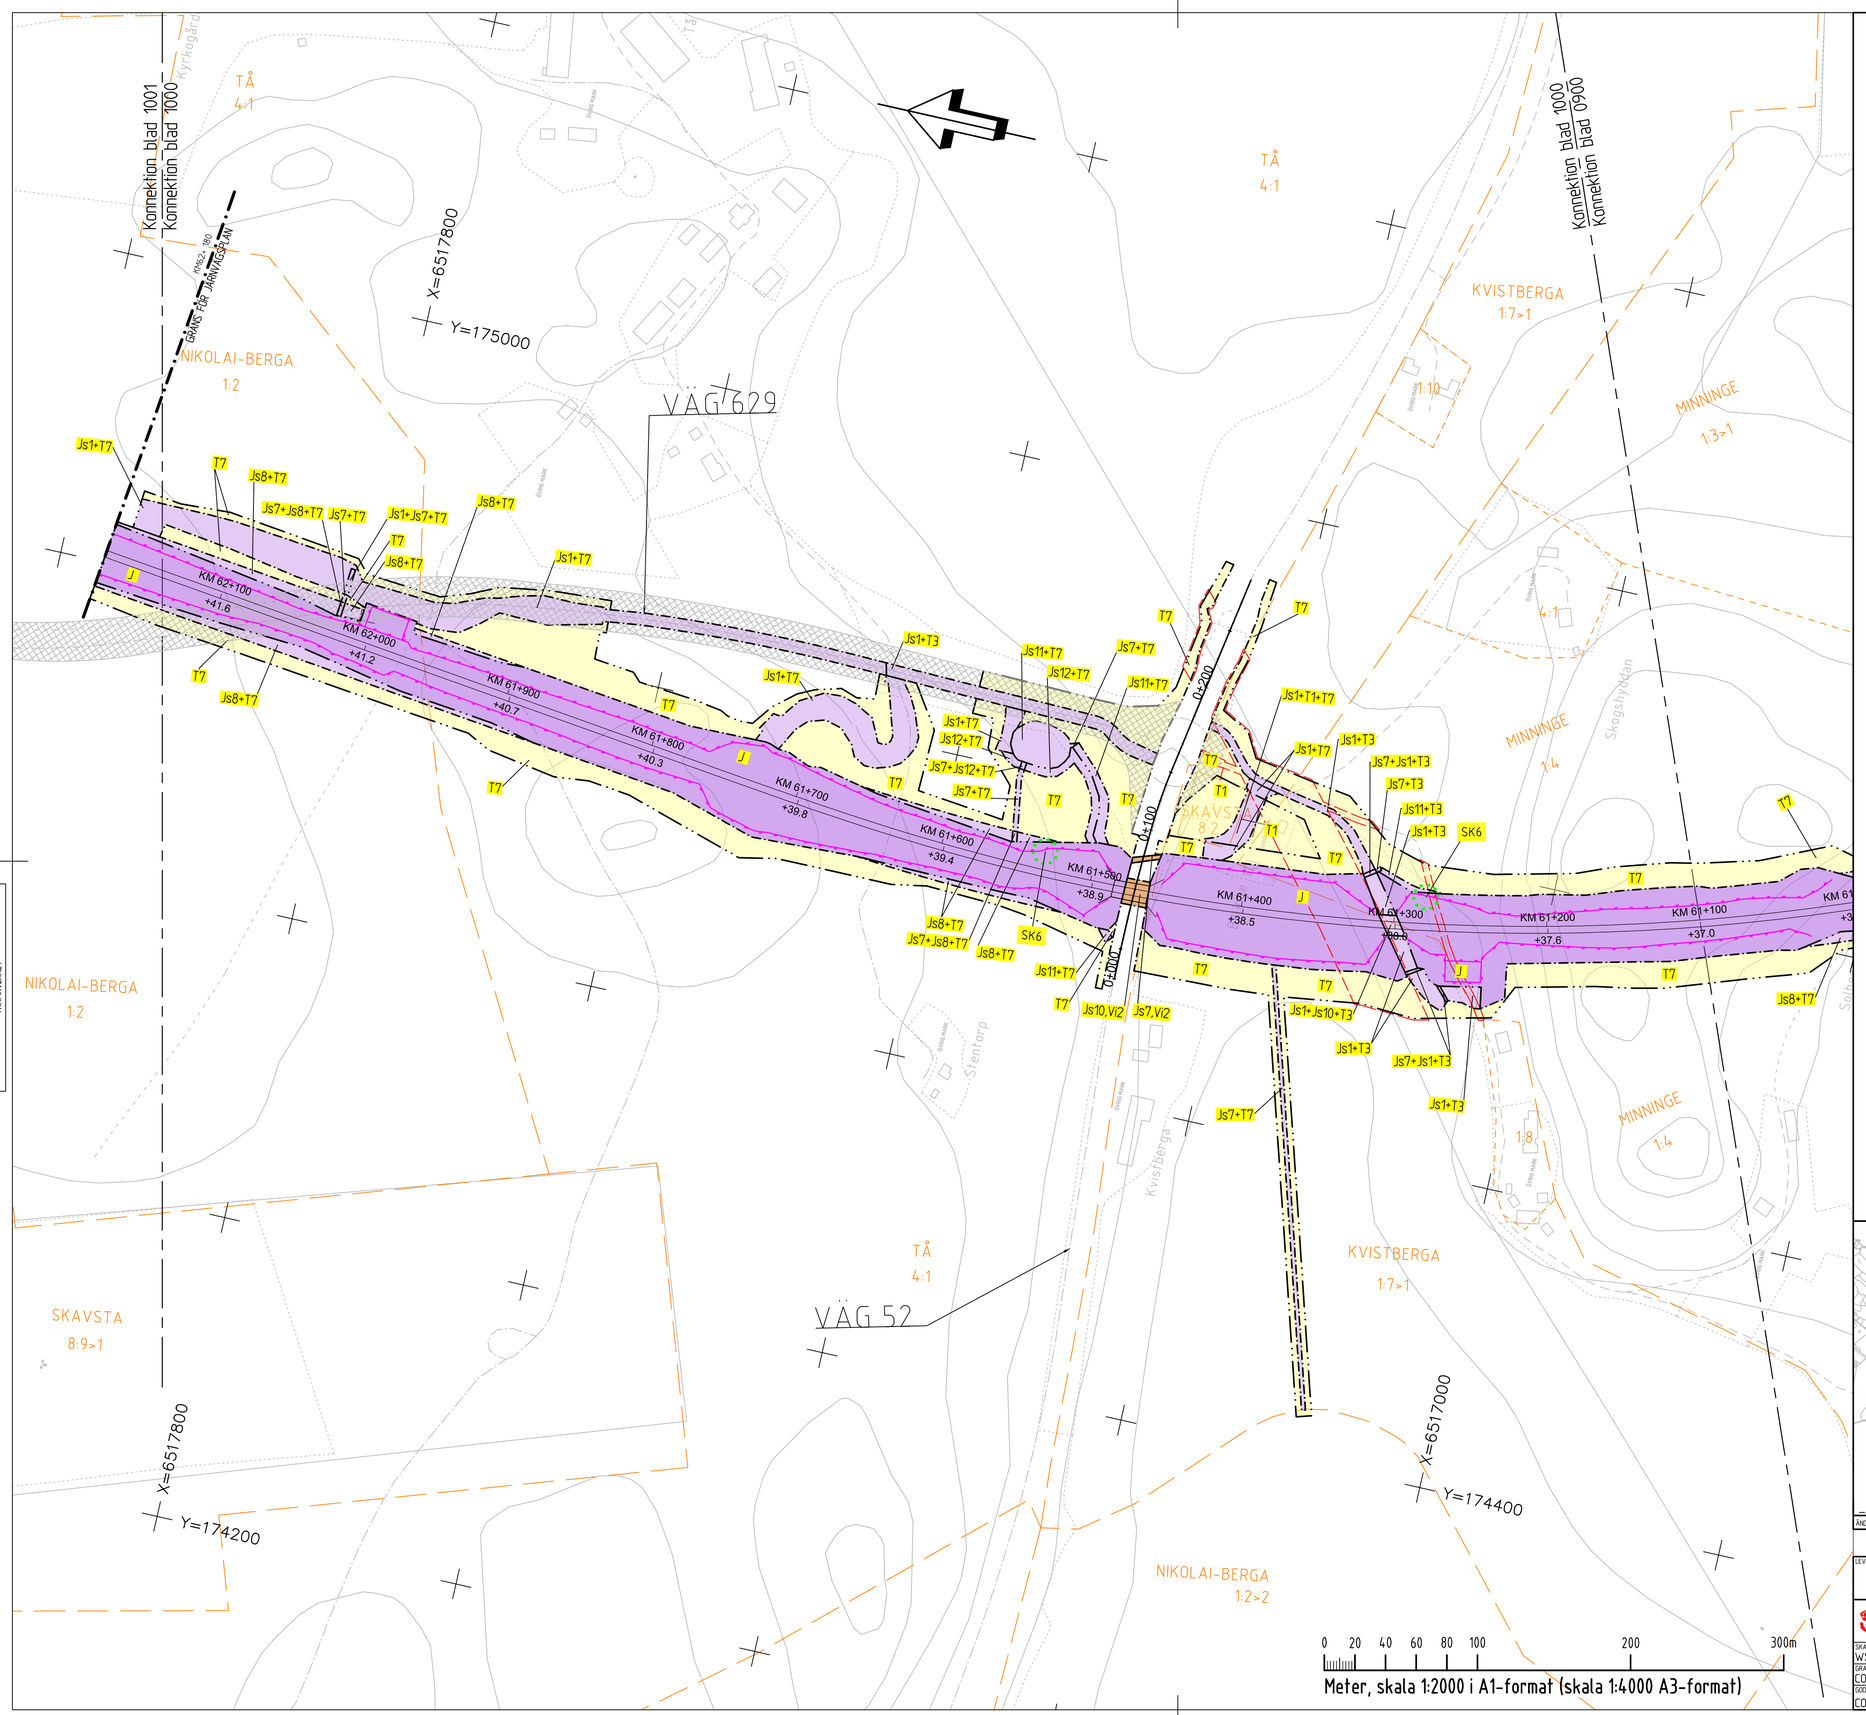

Denna ritning är Trafikverkets egendom. Allt obehörigt begagnande av ritningen beivras enligt lag.
TRAFIKVERKET

XREF

KOORDINATSYSTEM

SYSTEM I PLAN: SWEREF 99 16 30
SYSTEM I HÖJD: RH2000

TECKENFÖRKLARING

NY ANLÄGGNING

- +XX.XX — NY JÄRNVÄG, SPÅRMITT, MED LÄNGDMÄTNINGSSTRECK OCH HÖJDSÄTTNING (RÖK)
- 0+000 — NY ALLMÄN VÄG, MED LÄNGDMÄTNING
- STÄNGSEL 2,5 M ÖVER MARKYTA
- NY BRO

MARKANSPRÅK

- GRÄNS FÖR JÄRNVÄGSMARK/VÄGOMRÅDE
- AVGRÄNSNING MELLAN OLIKA TYPER AV MARKANSPRÅK/ GRÄNS FÖR OMRÅDE SOM TAS I ANSPRÅK FÖR TILLFÄLLIGT NYTTJANDE

PERMANENTA MARKANSPRÅK

- J — NY JÄRNVÄGSMARK MED ÄGANDERÄTT
- J,Vi2/ Js,Vi2 — NY JÄRNVÄGSMARK MED ÄGANDERÄTT ALTERNATIVT SERVITUTSRÄTT OCH BEFINTLIGT VÄGOMRÅDE DÄR VÄGRÄTTEN INSKRÄNKS GENOM DENNA PLAN
- INDRAGNING AV VÄG FRÅN ALLMÄNT UNDERHÅLL

NY JÄRNVÄGSMARK MED SERVITUTSRÄTT

- Js1 — SERVICEVÄG
- Js4 — GRUNDKONSTRUKTIONER
- Js7 — LEDNINGAR
- Js8 — TRÄDSÄKRING, SERVITUTET OMFATTAR ÄVEN EN RÄTT ATT I EN KANTZON UTANFÖR MARKERAD "SKÖTSELGATA" ÅVVERKA DE TRÄD SOM KAN RISKERA JÄRNVÄGENS DRIFT
- Js10 — JÄRNVÄGSBRO
- Js11 — DIKEN OCH DAMMAR
- Js12 — SERVITUT FÖR TILLFART I SAMBAND MED DRIFT- OCH UNDERHÅLLSÅTGÄRDER

SERVITUT FÖR UNDERHÅLL AV STÄNGSEL EN METER UTANFÖR STÄNGSEL PÅ DE STRÄCKOR DÄR STÄNGSEL ÄR PLACERAT I GRÄNSEN FÖR JÄRNVÄGSFASTIGHET

TILLFÄLLIG NYTTJANDERÄTT

- T1 — ETABLERING (GÄLLER FRÅN BYGGSTART OCH 6 ÅR FRAMÅT)
- T3 — ARBETS- OCH TRANSPORTVÄG (GÄLLER FRÅN BYGGSTART OCH 6 ÅR FRAMÅT)
- T7 — ANLÄGGNINGSARBETEN (GÄLLER FRÅN BYGGSTART OCH 6 ÅR FRAMÅT)

SKYDDSÅTGÄRDER OCH FÖRSIKTIGHETSMÄTT

- SK1 — BULLERSKYDDSSKÄRM
- SK2 — ERBJUDANDE OM BULLERSKYDDSÅTGÄRD I FORM AV FASADÅTGÄRD
- SK3 — ERBJUDANDE OM BULLERSKYDDSÅTGÄRD I FORM AV UTEPLATSÅTGÄRD
- SK4 — ERBJUDANDE OM BULLERSKYDDSÅTGÄRD I FORM AV FASADÅTGÄRD SAMT UTEPLATSÅTGÄRD
- SK6 — VILTUTHOPP
- SK7 — SUICIDSKYDD BRO
- SK8 — FAUNAPASSAGE

VERKSAMHETER/ÅTGÄRDER SOM UNDANTAS FRÅN FÖRBUD ENLIGT MILJÖBALKEN

FÖRBUDEN SOM AVSER VERKSAMHETER ELLER ÅTGÄRD INOM GENERELLT BIOTOPSKYDD (7:11 12 ST. MB) GÄLLER INTE BYGGANDE AV ALLMÄN VÄG OCH JÄRNVÄG

FÖRBUDEN MOT ÅTGÄRDER INOM STRANDSKYDDSOMRÅDE (7:15 MB) GÄLLER INTE VID BYGGANDE AV ALLMÄN VÄG OCH JÄRNVÄG

SKYLDIGHETEN ATT GÖRA ANMÄLAN FÖR SAMRÅD ENLIGT 12:6 MB GÄLLER INTE FÖR DE VERKSAMHETER OCH ÅTGÄRDER SOM BEHÖVS FÖR ATT BYGGA VÄGEN/JÄRNVÄGEN OCH SOM FASTSTÄLLS OCH INGÅR I VÄGOMRÅDE FÖR ALLMÄN VÄG/JÄRNVÄGSMARK ELLER OMRÅDE FÖR TILLFÄLLIG NYTTJANDERÄTT.

- MARKERING ELLER AVGRÄNSNING AV GENERELLT BIOTOPSKYDD
- MARKERING ELLER AVGRÄNSNING AV STRANDSKYDD

ÖVRIGA BETECKNINGAR

- FASTIGHET SOM ÄGS AV TRAFIKVERKET OCH SOM FORTSÄTTNINGSVIS SKA VARA JÄRNVÄGSMARK
- BEGRÄNSNINGSLINJE MELLAN OLIKA MARKSLAG
- BEFINTLIGA RÄTTIGHETER
- ÖVRIG MARK — FÖRKLARANDE TEXT
- +XX.X — BEFINTLIG HÖJD
- FASTIGHETSGRÄNS
- TRAKTGRÄNS
- BOSTADSHUS, ÖVRIG BYGGNAD – REDOVISNINGEN AV BYGGNADSTYP ÄR EJ FULLSTÄNDIG
- BARR- OCH BLANDSKOG
- ÅKER
- VÄG/GATA
- BEFINTLIGT STÄNGSEL — BEFINTLIGT STÄNGSEL SOM BEHÅLLS
- KOORDINATKRYSS

LANTMÄTERIETS GSD-FASTIGHETSKARTA ÄR UTTAGEN FEBRUARI 2023.
FULLSTÄNDIGHET: MINDRE BETYDELSEFULL INFORMATION HAR UTELÄMNATS.
AKTUALITET: FASTIGHETSGRÄNSER, KONTROLLERADES I FEBRUARI 2023.

ÄNDR.	ÄNDRINGEN AVSER	SIGN	ÄNDR. DATUM
_			

JÄRNVÄGSPLAN

LEVERANTÖR: COWI SYSTRA	AVDELNING	LEVERANS/ÄNDRINGS-PM	TEKNIKOMRÅDE: PLAN OCH TILLSTÅND
	UPPDRAGSNUMMER: A068444	KONSTRUKTIONSNUMMER	GRANSKNINGSSTATUS / SYFTE
TRAFIKVERKET	OSTLÄNKEN BIBANA NYKÖPING PLANKARTA (BSAB 00, 01, 10GR)		HANDLINGSTYP: GRANSKNINGSHANDLING ANLÄGGNINGSTYP: SAMMANSATTA BYGGDELAR
SKAPAD AV: WSP/JJ			KILOMETER-METER: 61 +100 – 62 +180
GRANSKAD AV: COWI/SIET			BANDEL: 506
GODKÄND AV: COWI/HASW	DATUM: 2023-03-24	SKALA: 1:2000	FORMAT: A1
RITNINGSNUMMER FÖRVALTNING		RITNINGSNUMMER PROJEKT: OLP3-01-111-35-0_0	
BLAD: 1000	NÄSTA BLAD: 1001	ÄNDR.: _	