TRAFIKVERKET

Ostlänken, järnvägsplan delen Bibana Nyköping

Nyköpings kommun, Södermanlands län

Redovisning av tillåtlighetsprövad korridor, 2023-03-24

Ärendenummer: TRV 2018/127685



Trafikverket
Postadress: Trafikverket, Box 1140, 631 80 Eskilstuna
E-post: investeringsprojekt@trafikverket.se
Telefon: 0771–921 921

Dokumenttitel: Redovisning av tillåtlighetsprövad korridor Ostlänken, delen Bibana Nyköping
Skapat av: COWI AB
Dokumentdatum: 2023-03-24
Ärendenummer: TRV 2018/127685
Kontaktperson: Ida Hohenthal, Trafikverket

Innehållsförteckning

1 BESLUT OM TILLÅTLIGHET 4

2 INNEHÅLL I TILLÅTLIGHETSANSÖKAN 4

3 TOLKNING AV KORRIDORGRÄNSEN 5

4 JÄRNVÄGSPLAN DELEN BIBANA NYKÖPING 5

Bilagor

- Översiktskarta 1: Sjösa – Ekensberg
- Översiktskarta 2: Ekensberg – Stenkulla
- Översiktskarta 3: Stenkulla – Nyköping Väster
- Översiktskarta 4: Ryttartorpet – Solberga
- Översiktskarta 5: Solberga – Skavsta

1 Beslut om tillåtlighet

Beslut om tillåtlighet för Ostlänken fattades av regeringen den 7 juni 2018.

I beslutet framgår att regeringen ger tillåtlighet att bygga en dubbelspårig järnväg för höghastighetståg mellan Järna och Linköping inom den korridor som redovisas på kartor bilagda ansökan om tillåtlighet, daterade den 19 januari 2018. Bilagan är benämnd *Ostlänken Bilaga A Kartor – Korridor rang ett till ansökan om tillåtlighet*. I beslutet framgår även att tillåtlighet ges för kort bibana för järnvägens anslutning till centrala Nyköping och Skavsta flygplats.

2 Innehåll i tillåtlighetsansökan

I tillåtlighetsansökan redovisades de anläggningar som omfattas av tillåtligheten respektive de anläggningar som inte omfattas. Av Trafikverkets begäran om tillåtlighet, samt tolkning av begäran och förarbeten, bedöms följande gälla:

Omfattas av tillåtligheten
Spår och övriga fasta anordningar som behövs för spårens bestånd, drift och brukande, till exempel:

- signal- och säkerhetsanläggningar
- trafikledningsanläggningar
- skyddsåtgärder såsom stängsel och bullerskärmar
- utjämningsmagasin för återledning av grundvatten
- sedimentationsdammar för dagvatten
- anläggningar för dräneringsvatten
- teknikbyggnader
- servicevägar (där vägen går längs med spåret)

Omfattas INTE av tillåtligheten
Anordningar som har en mer indirekt koppling till järnvägen, även om järnvägen i och för sig är skälet till att de utförs, till exempel:

- servicevägar (där de tjänar till att koppla samman servicevägen med det allmänna vägnätet)
- ombyggnad av befintlig järnväg
- ombyggnad av allmänna vägar
- ombyggnad av enskilda vägar
- nya eller ändrade tvärsgående ledningar
- avvattning av anläggningen som inte är längsgående diken och som ansluter till befintliga diken eller vattendrag utanför anläggningen

3 Tolkning av korridorgränsen

I beslutet om tillåtlighet redovisas tillåtlighetskorridoren på kartor i skala 1:60 000 och bredden på korridorgränsen är därmed svår att exakt definiera. Utifrån given skala på kartorna tolkas bredden av korridorgränsen till 40 meter.


Hela gränsens bredd som den redovisas i tillåtlighetsansökan kan enligt Trafikverkets tolkning användas utan att innebära överträdelse. Anläggningar med tillhörande markanspråk som ligger inom korridorgränsens bredd kan därför antas ligga inom korridoren.

4 Järnvägsplan delen bibana Nyköping

Hela järnvägsanläggningen som omfattas av tillåtligheten ryms inom korridoren. Tvärgående anläggningsdelar såsom servicevägar samt diken och ledningar omfattas inte av tillåtligheten och sträcker sig på vissa platser utanför korridoren.

BIBANA NYKÖPING KORRIDORKARTA

TRAFIKVERKET

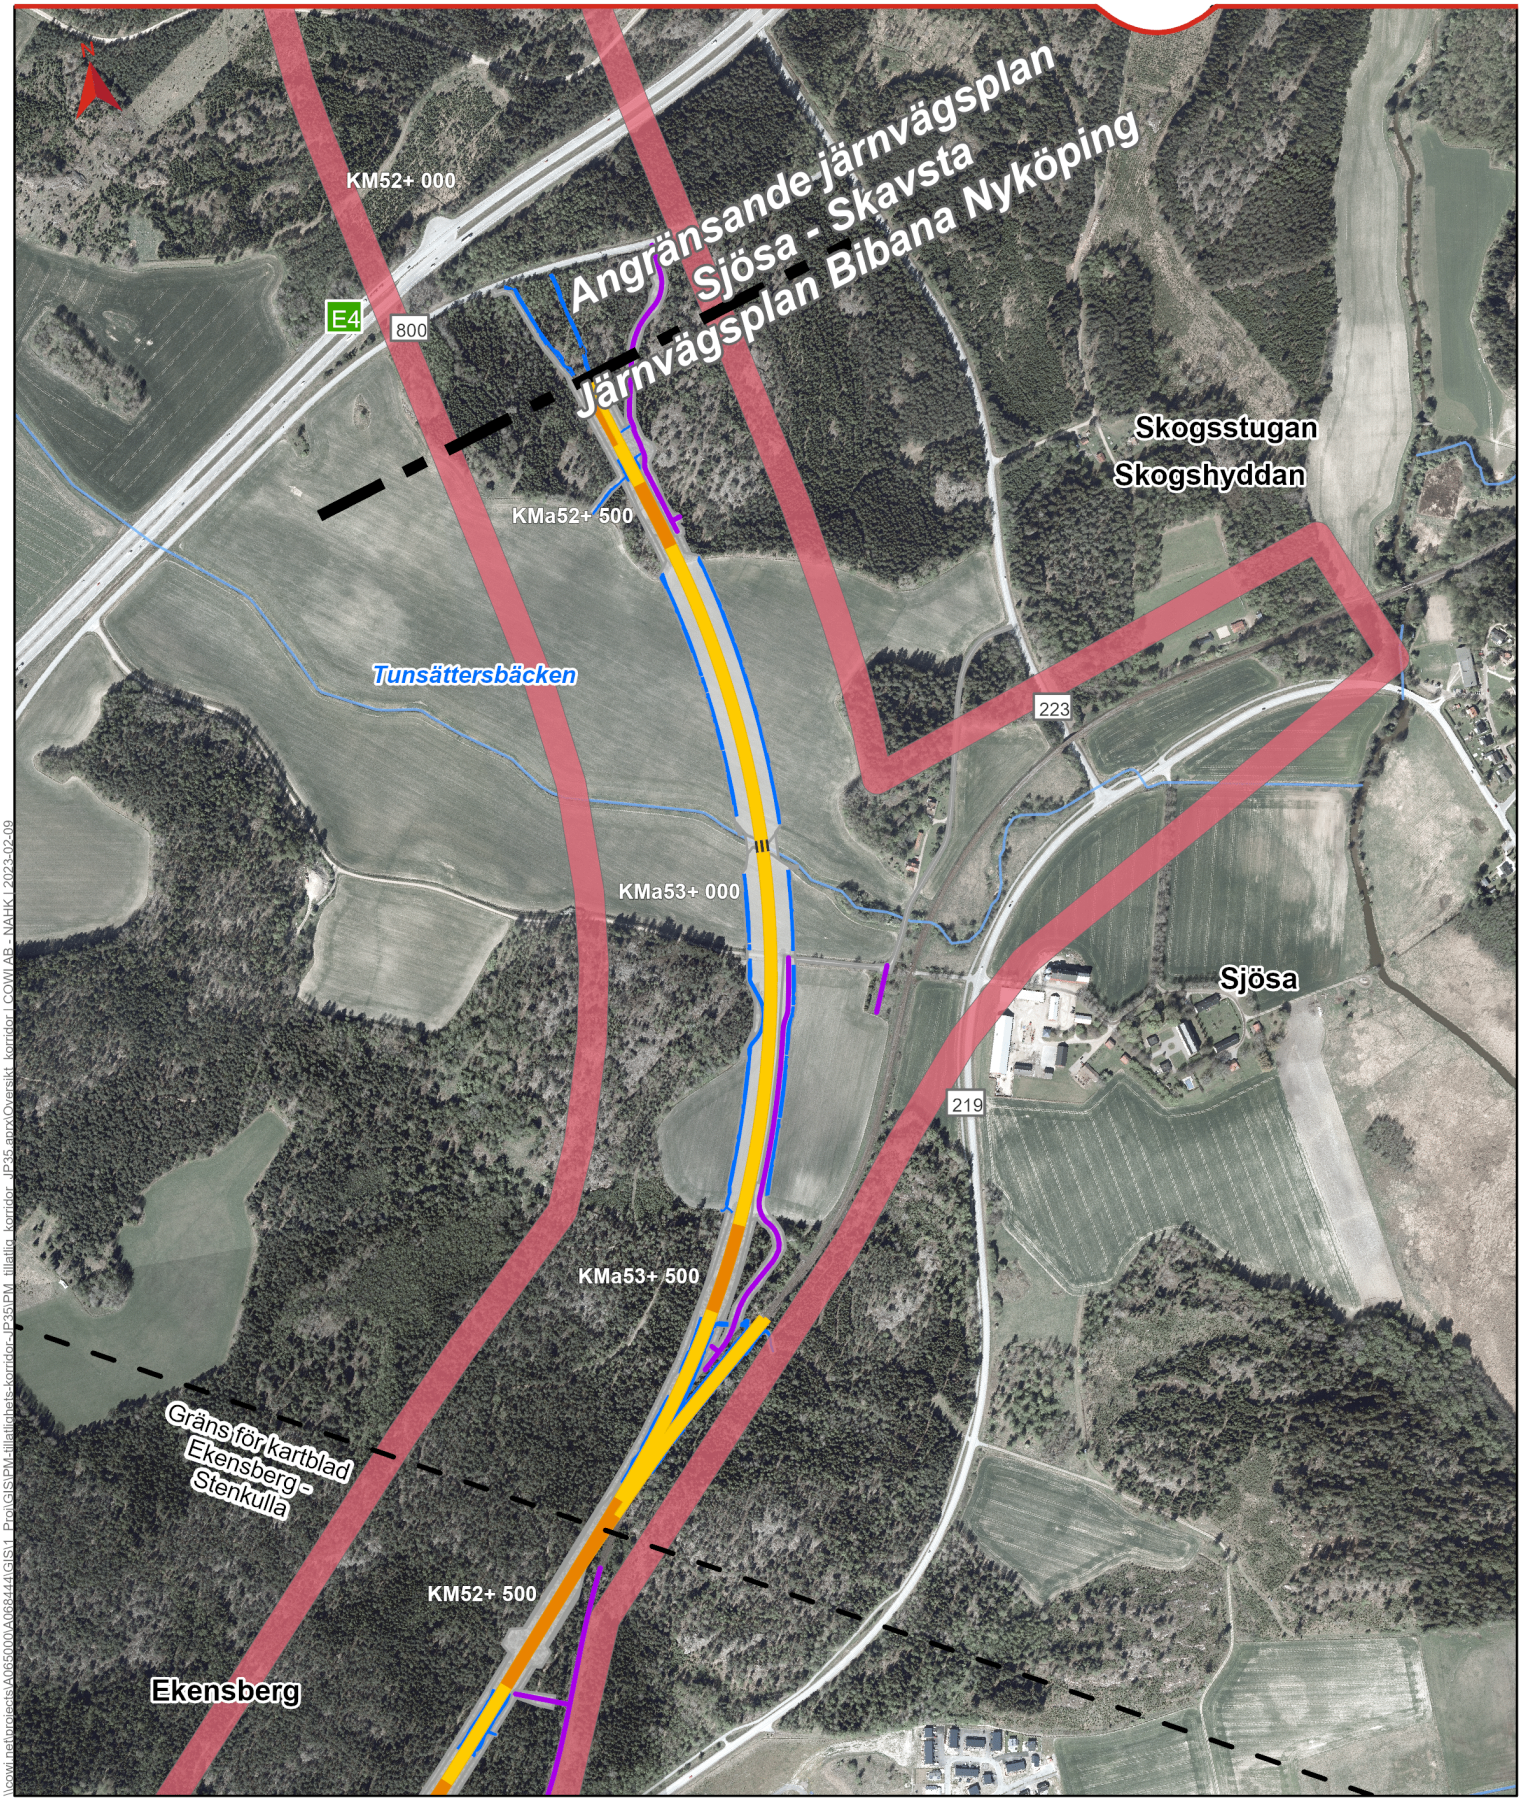

\\cowi.net\projects\A065000\A068444\GIS\1 Proj\GIS\PM-tillatlighets-korridor-JP35\PM_tillatlig_korridor_JP35.aprx\Översikt korridor | COWI AB - NAHK | 2023-02-09

Karta 1 av 5
Plats: Sjösa - Ekensberg
Datum: 2023-02-24

Skala (A4): 1:10 000


0 100 200 300 400 m

© Lantmäteriet, Geodatasamverkan

- Gräns för järnvägsplan
- Ostlänken korridor
- Ny serviceväg


Järnvägsanläggning

- Bro
- Bank
- Skärning
- Dike
- Järnvägsanläggning
- Gräns för kartblad

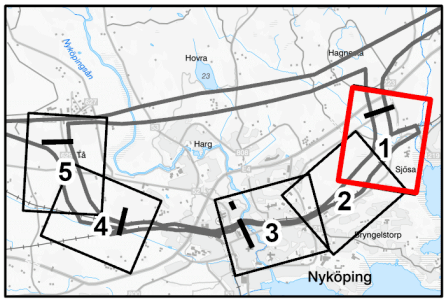

BIBANA NYKÖPING KORRIDORKARTA

TRAFIKVERKET

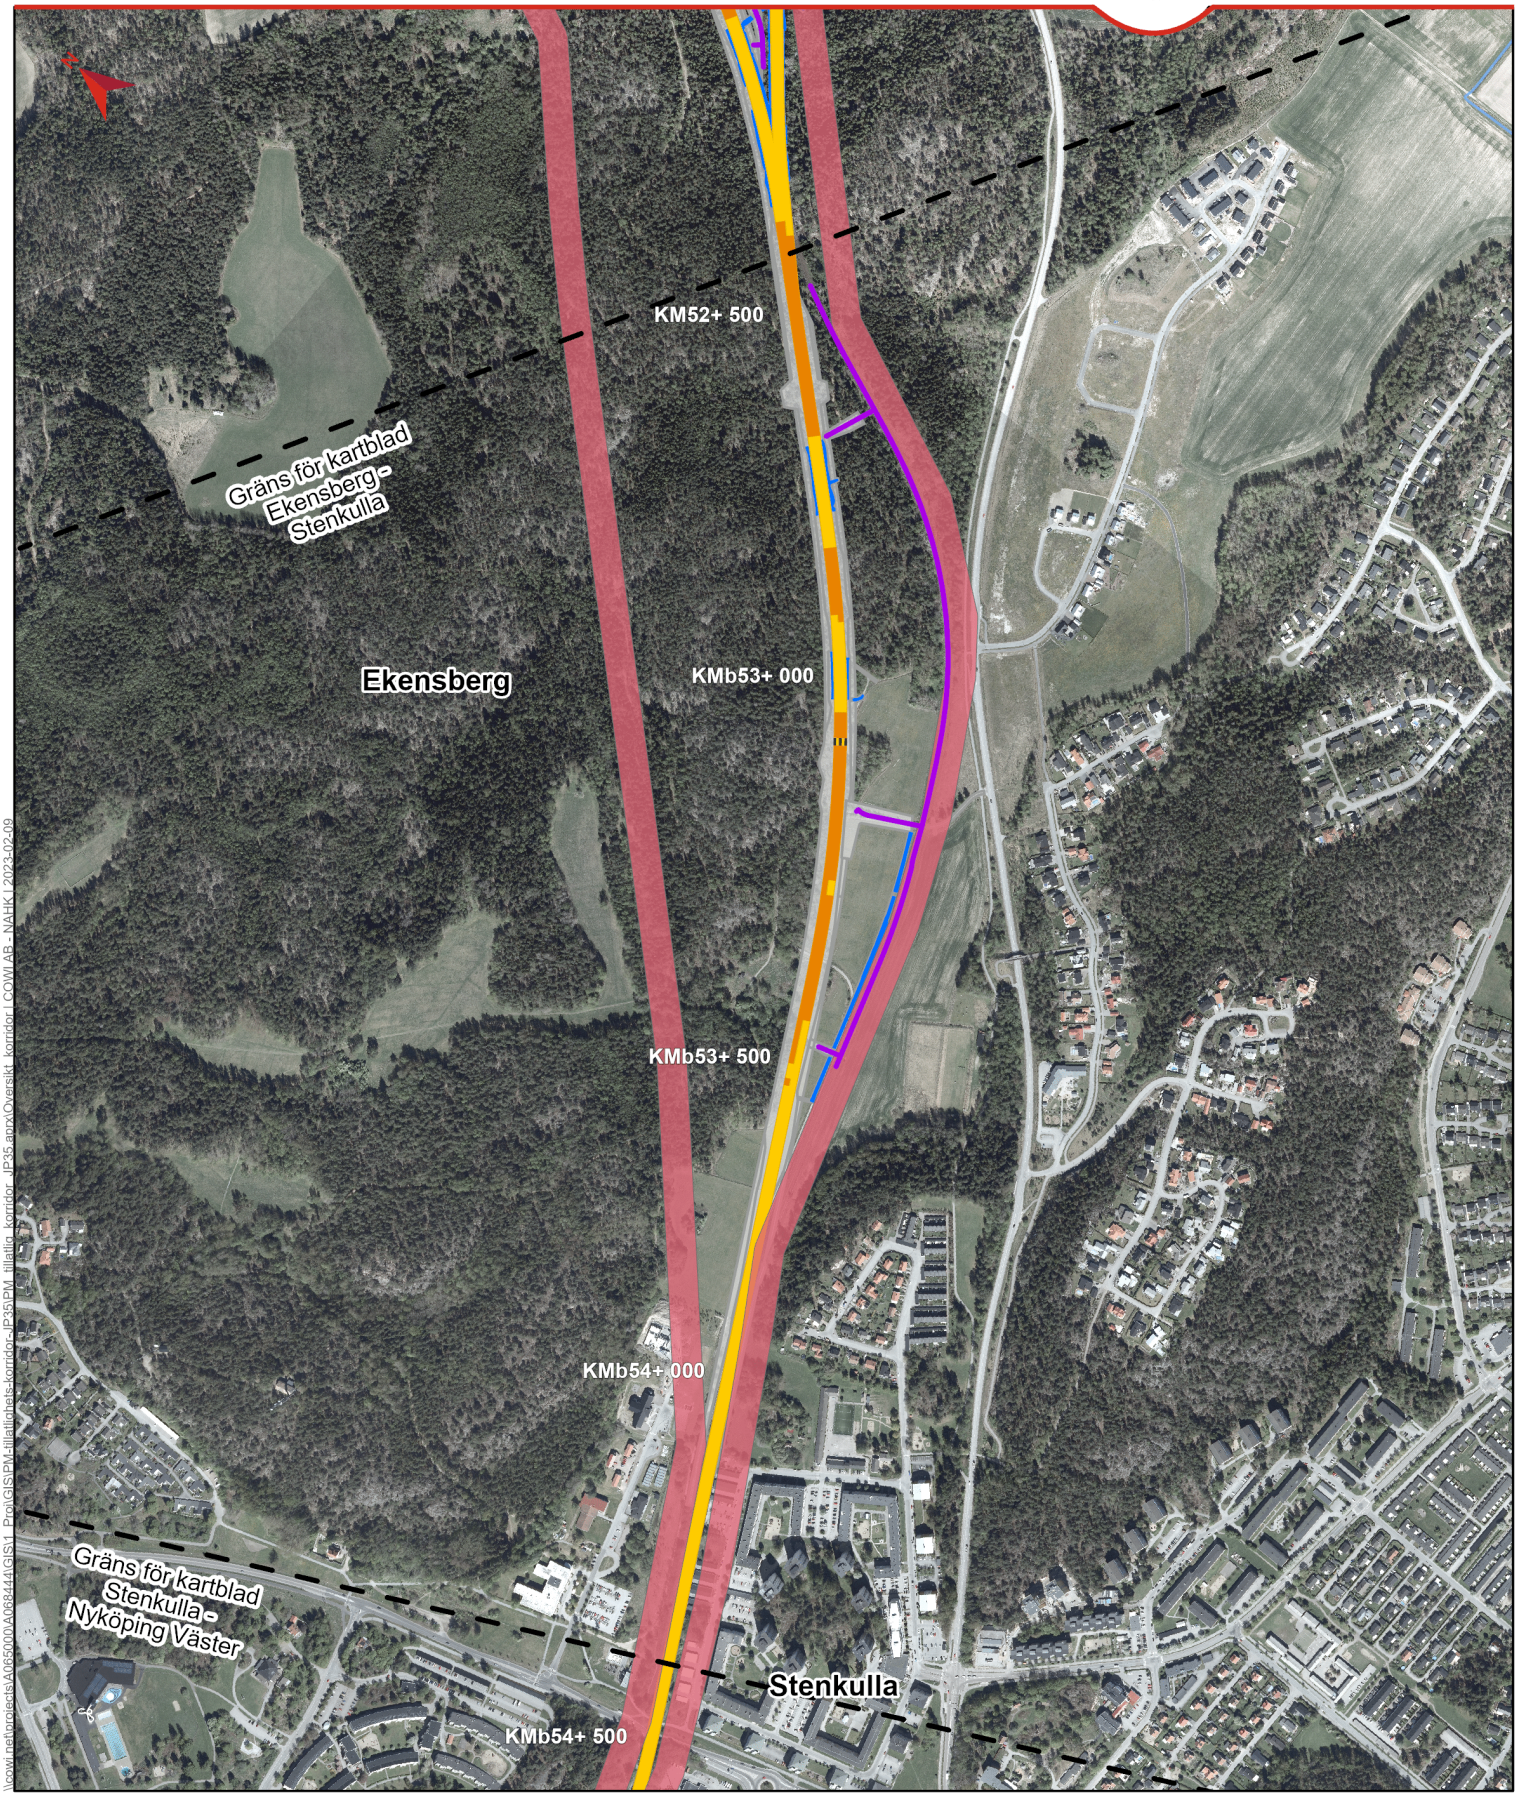

\\cowi.net\projects\A065000\A068444\GIS\1_Proj\GIS\PM-tillatlighets-korridor-JP35\PM_tillatlig_korridor_JP35.aprx\Översikt_korridor | COWI AB - NAHK | 2023-02-09

Karta 2 av 5
Plats: Ekensberg - Stenkulla
Datum: 2023-02-24

Skala (A4): 1:10 000


0 100 200 300 400 m

© Lantmäteriet, Geodatasamverkan

- Ostlänken korridor
- Ny serviceväg

Järnvägsanläggning

- Bro
- Bank
- Skärning
- Dike
- Järnvägsanläggning
- Gräns för kartblad

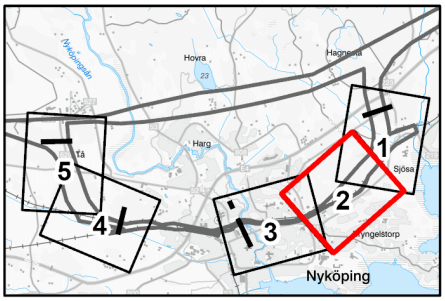

BIBANA NYKÖPING KORRIDORKARTA

TRAFIKVERKET



Karta 3 av 5
Plats: Stenkulla - Nyköping Väster
Datum: 2023-02-24

Skala (A4): 1:10 000


0 100 200 300 400 m

© Lantmäteriet, Geodatasamverkan

Gräns för järnvägsplan
Ostlänken korridor

Järnvägsanläggning


Bank
Skärning
Gräns för kartblad

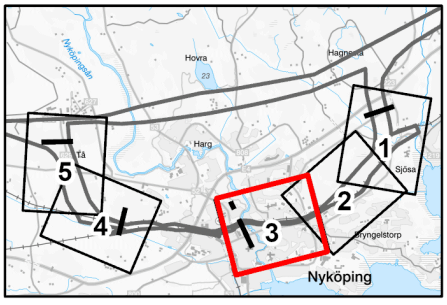

\\sowi.net\projects\A065000\A068444\GIS\1_Proj\GIS\PM\tillatlighets-korridor_JP35\PM_tillatlig_korridor_JP35.aprx\Översikt korridor | COWI AB - NAIK | 2023-02-09

BIBANA NYKÖPING KORRIDORKARTA

TRAFIKVERKET

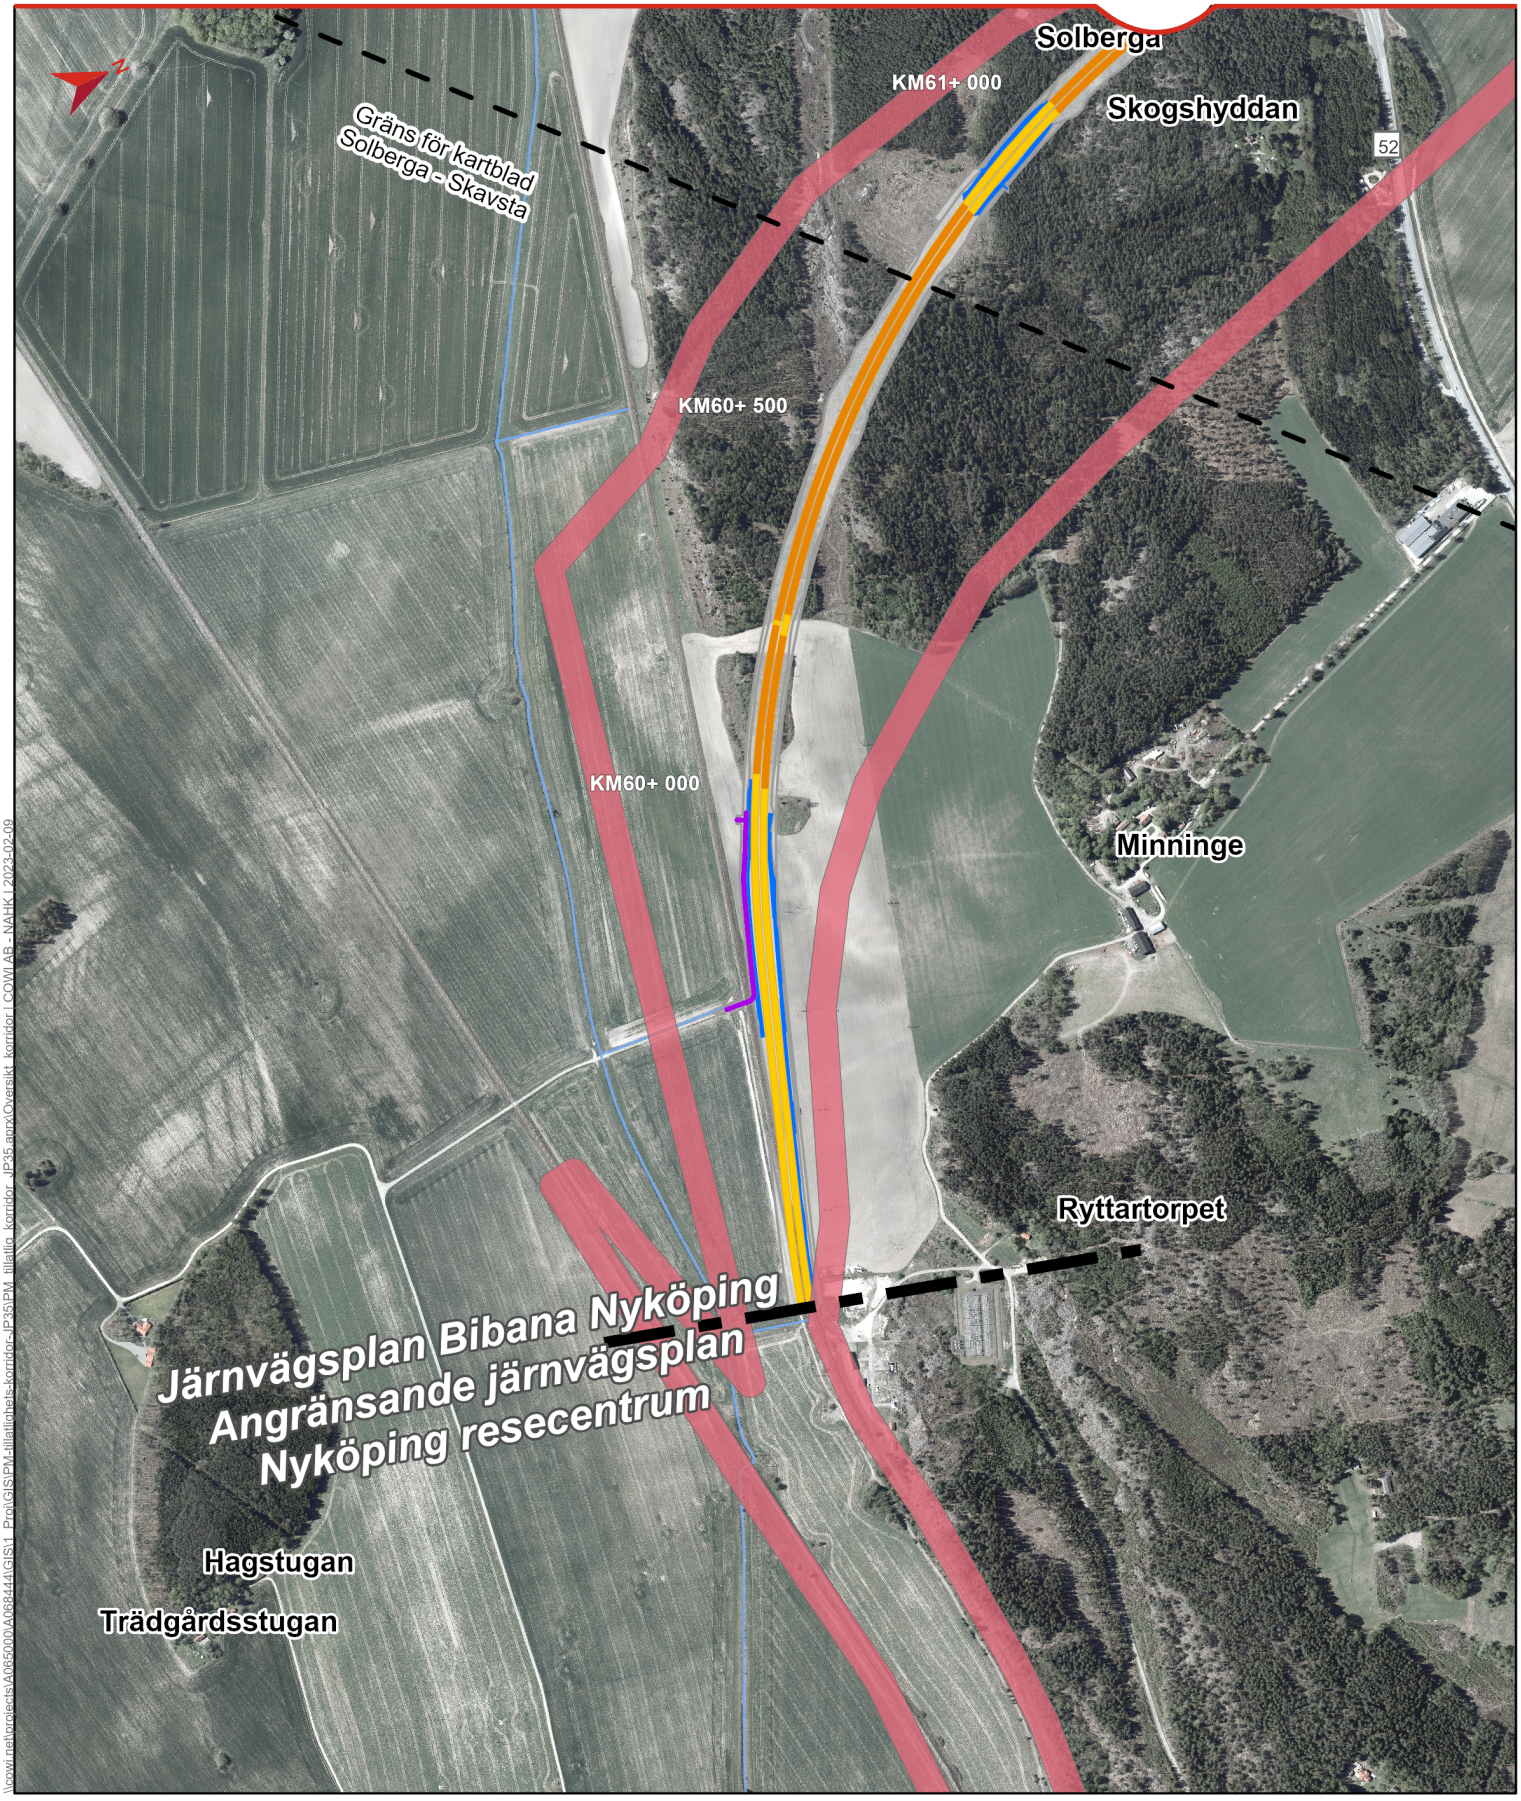

\\ewi.net\projects\A066000\A068444\GIS\1_Proj\GIS\PM-tillatlighets-korridor-JP35\PM_tillatlig_korridor_JP35.aprx\Översikt_korridor | COWI AB - NAHK | 2023-02-09

Karta 4 av 5
Plats: Ryttartorpet - Solberga
Datum: 2023-02-24

Skala (A4): 1:10 000


0 100 200 300 400 m

© Lantmäteriet, Geodatasamverkan

- Gräns för järnvägsplan
- Ostlänken korridor
- Ny serviceväg


Järnvägsanläggning

- Bank
- Skärning
- Dike
- Järnvägsanläggning
- Gräns för kartblad

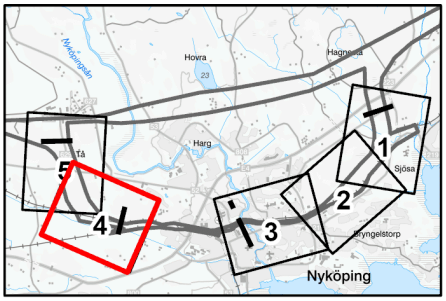

BIBANA NYKÖPING KORRIDORKARTA

TRAFIKVERKET

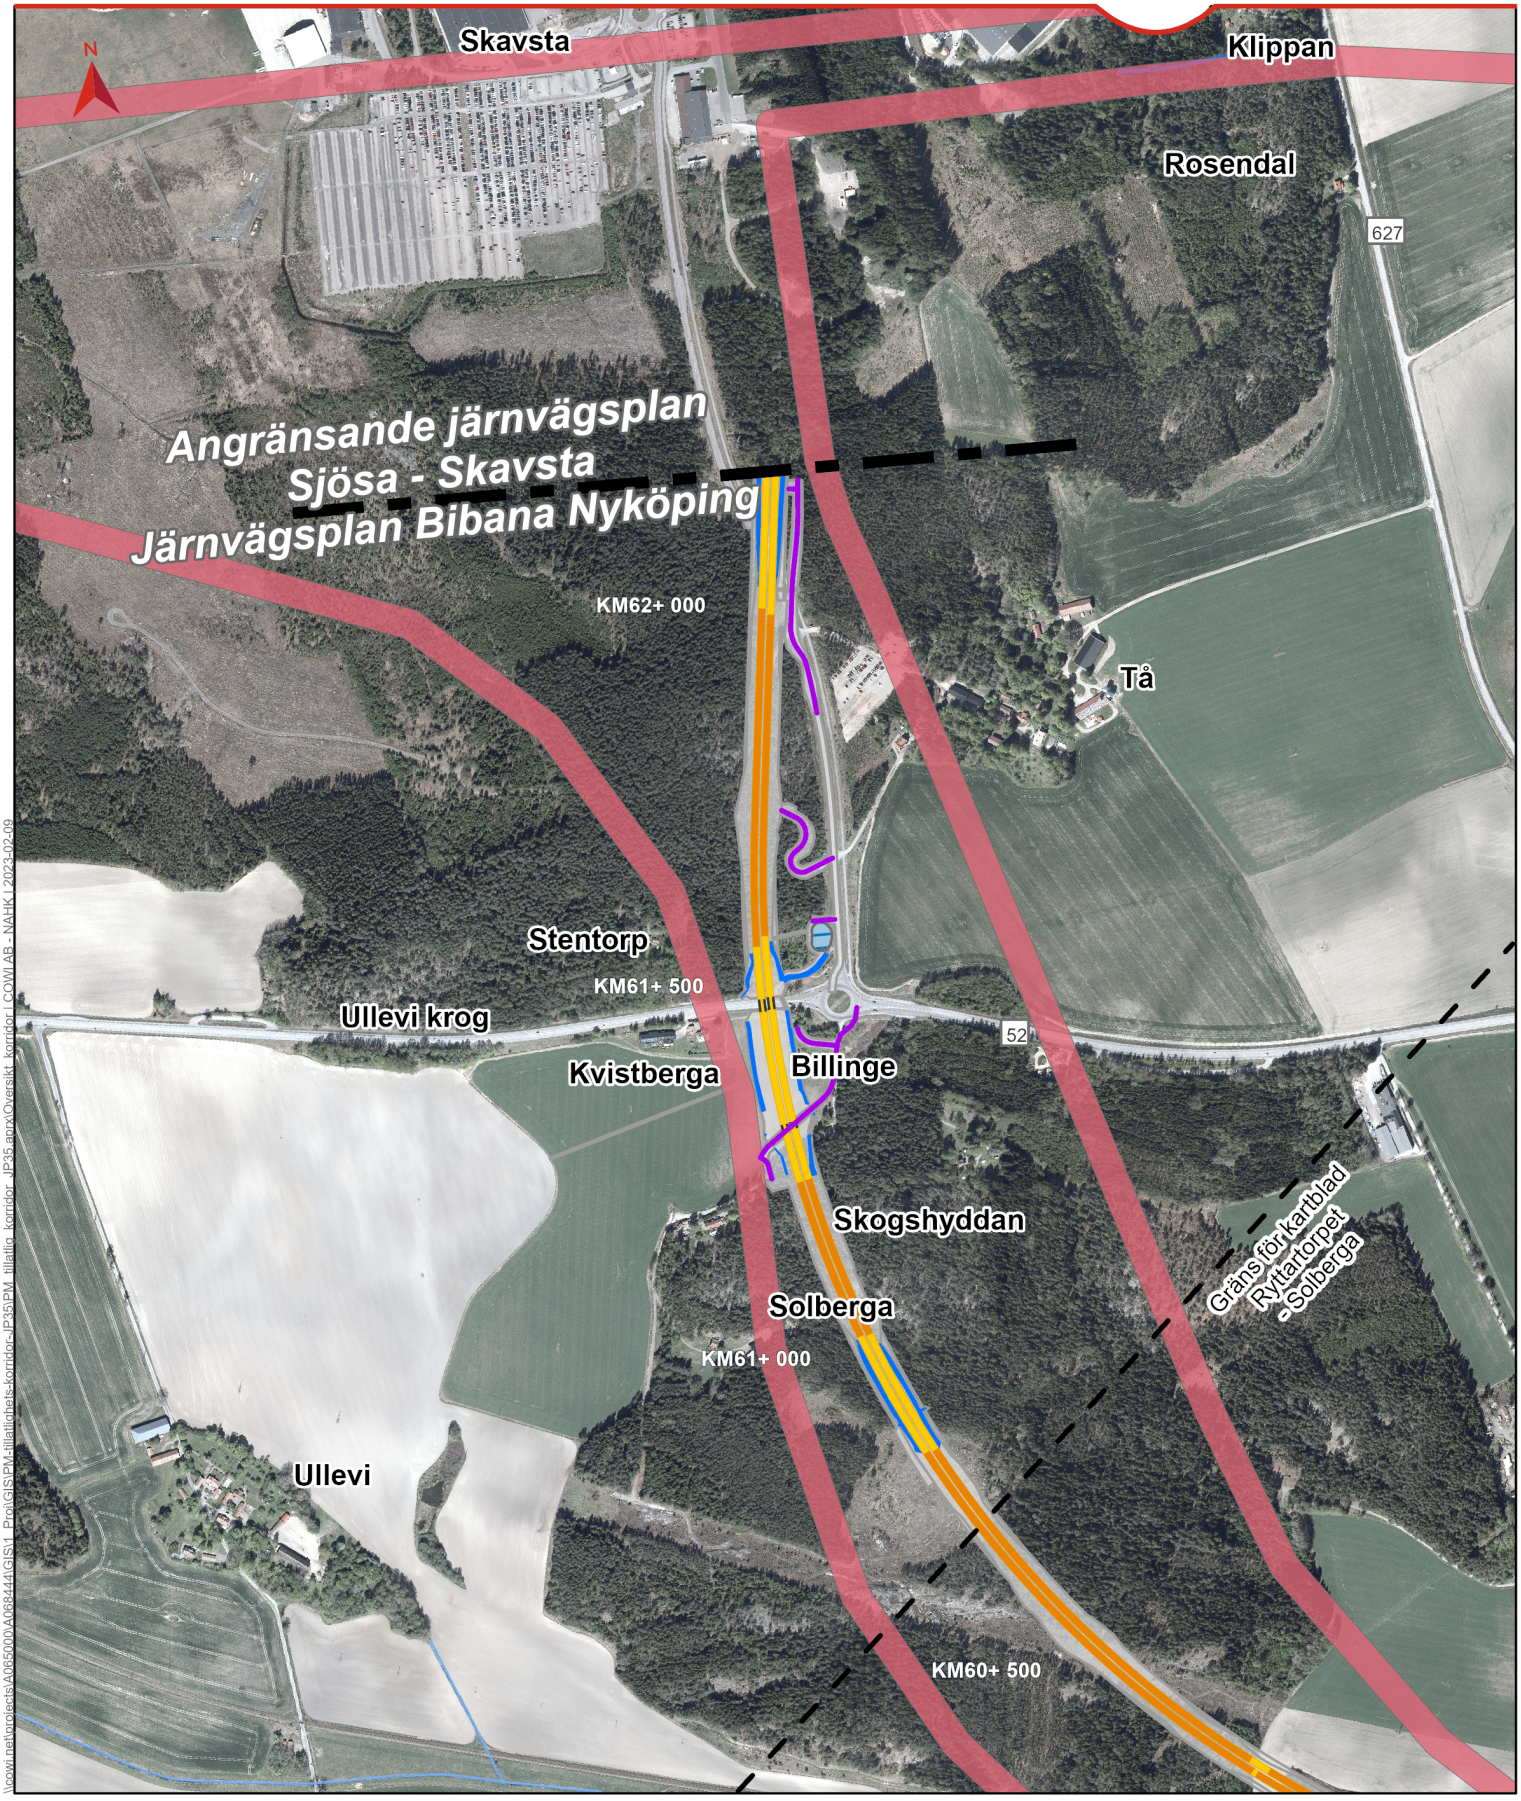

\\ww1.nelonprojects\AG065000\AG068444\GIS\1_Proj\GIS\PM-tillatlighets-korridor_JP35.aprx\Översikt_korridor_JP35.PM_tillatlig_korridor - JP35.PM_tillatlighets-korridor | COWI AB - NAHK | 2023-02-09

Karta 5 av 5
Plats: Solberga - Skavsta
Datum: 2023-02-24

Skala (A4): 1:10 000


0 100 200 300 400 m

© Lantmäteriet, Geodatasamverkan

- Gräns för järnvägsplan
- Ostlänken korridor
- Ny serviceväg

Järnvägsanläggning

- Bro
- Bank
- Skärning
- Dammar
- Dike
- Järnvägsanläggning
- Gräns för kartblad

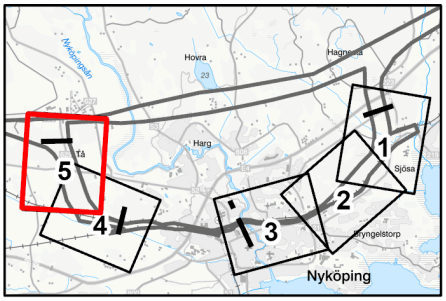

TRAFIKVERKET

Trafikverket, 781 89 Borlänge. Besöksadress: Röda vägen 1.
Telefon: 0771–921 921, Texttelefon: 010–123 50 00

www.trafikverket.se