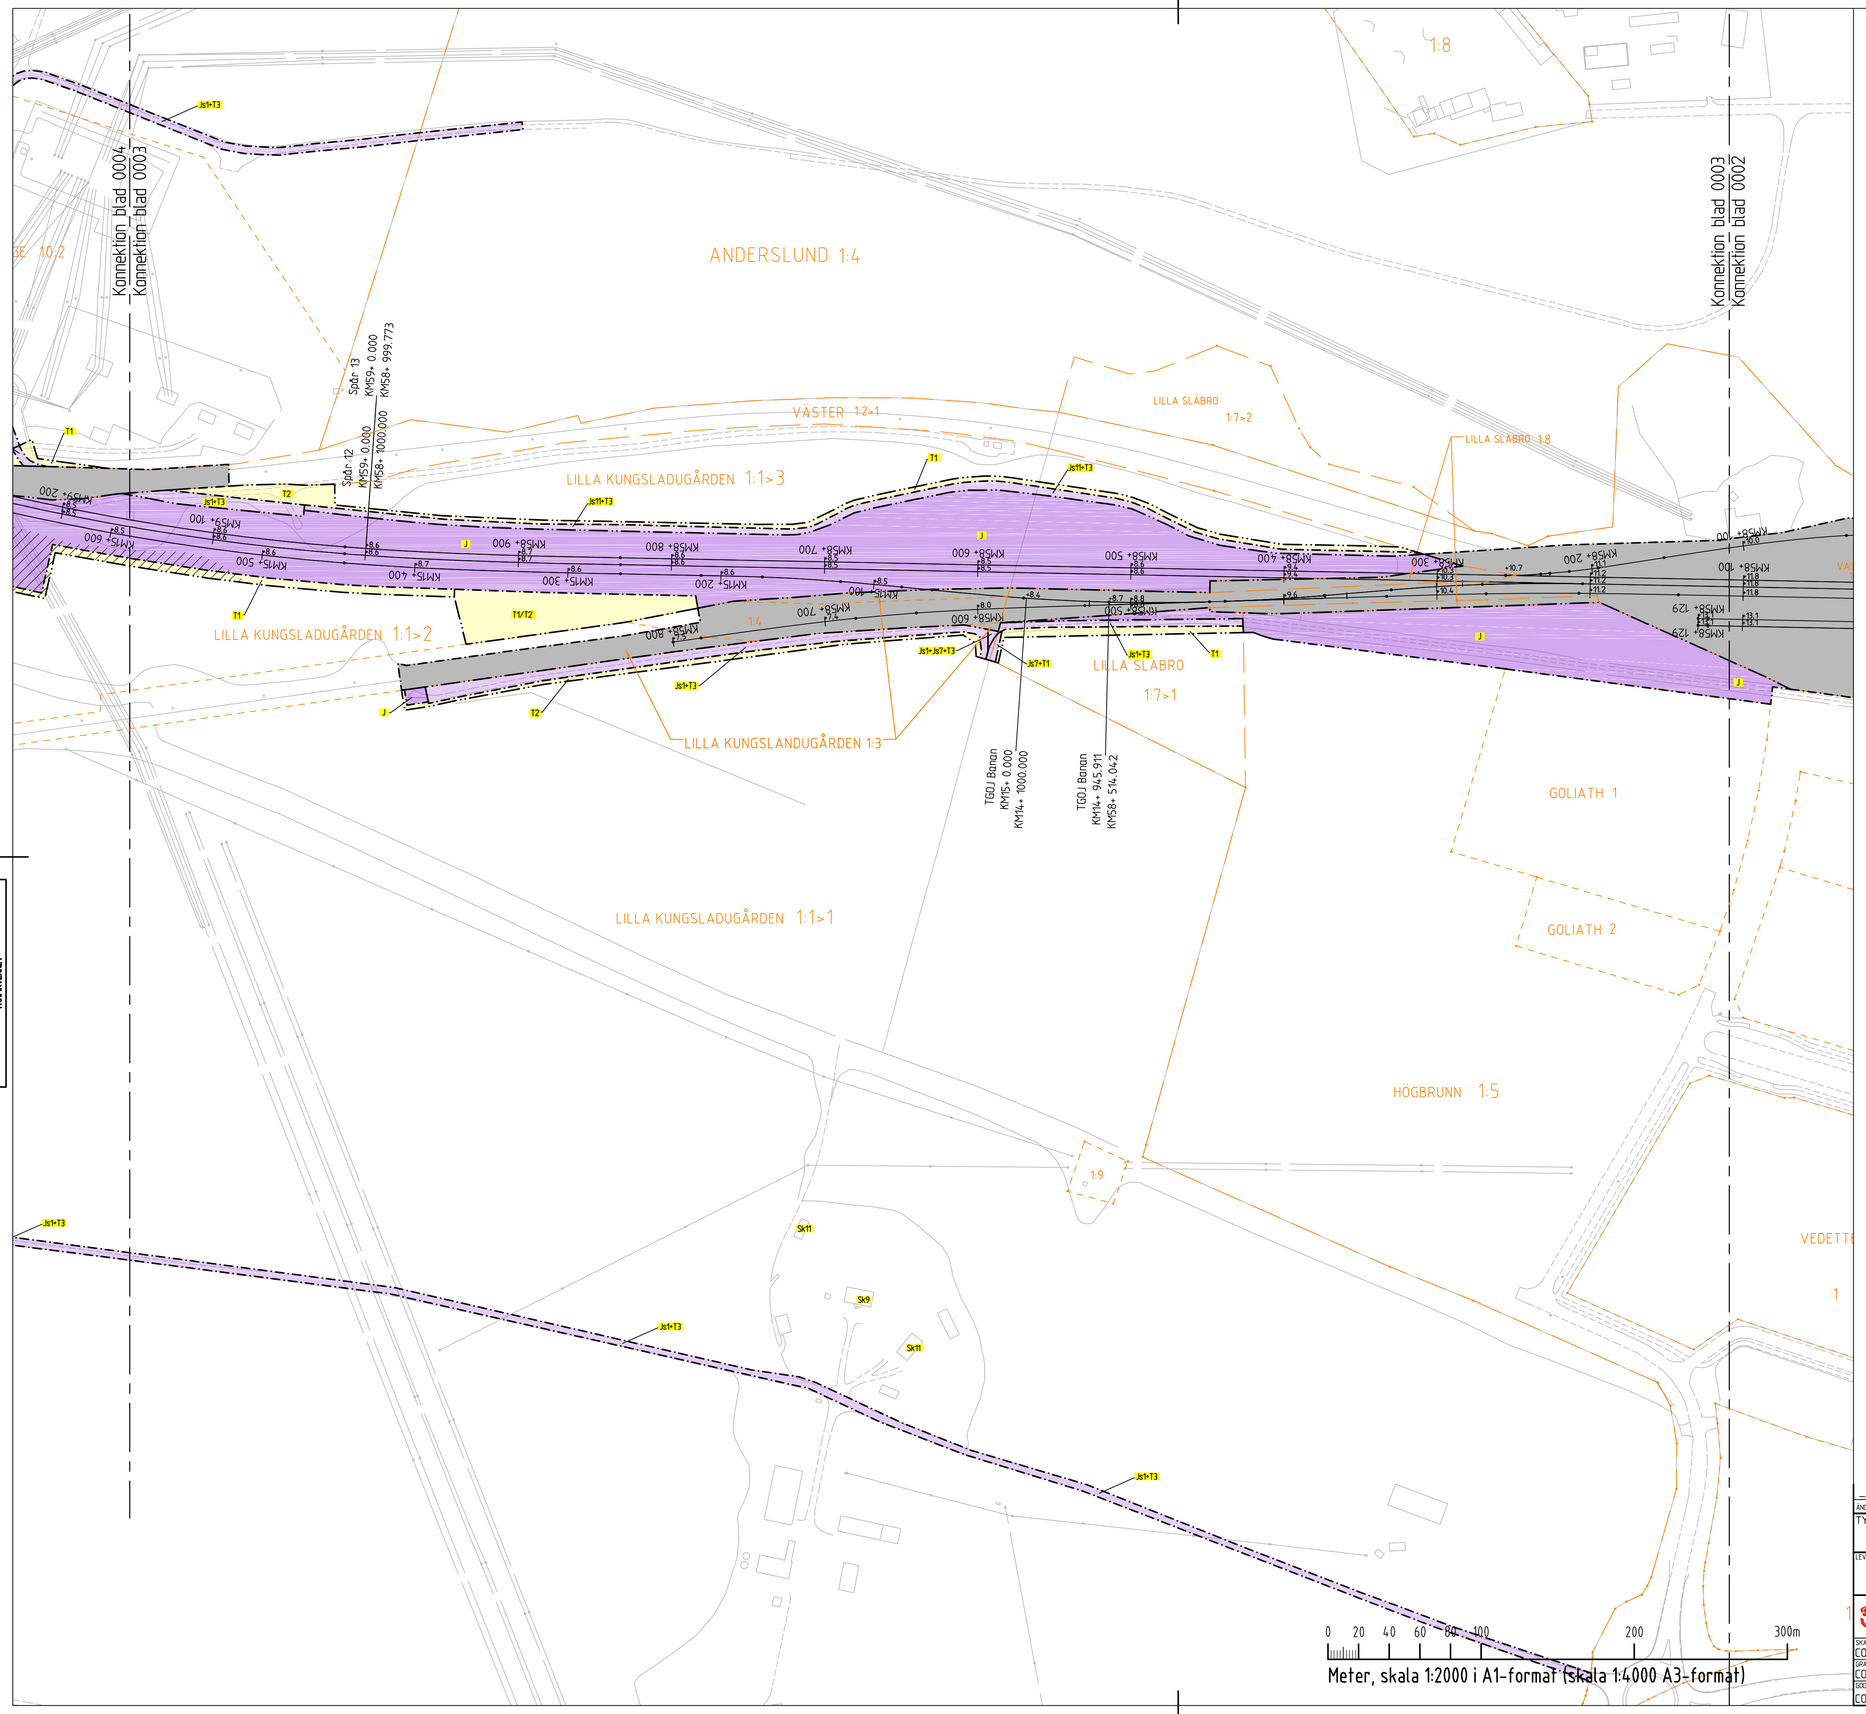

Denna ritning är Trafikverkets egendom. Allt obehörigt bruk förbjuds av rättsligt skäl enligt lag.
TRAFIKVERKET

KOORDINATSYSTEM

SYSTEM I PLAN: SWEREF 99 1630
SYSTEM I HÖJD: RH2000

TECKENFÖRKLARING

NY ANLÄGGNING

- FÖRESLAGEN JÄRNVÄGSLINJE SPÅRMITT, MED LÄNGDMÄTNING OCH HÖJDSÄTTNING (ROK)
- SPÅRVÄXEL
- NY TEKNIKBYGGNAD

MARKANSPRÅK

- GRÄNS FÖR JÄRNVÄGSMARK
- AVGRÄNSNING MELLAN OLIKA TYPER AV MARKANSPRÅK

NY JÄRNVÄGSMARK

- J — MED ÄGANDERÄTT

NY JÄRNVÄGSMARK MED SERVITUTSRÄTT

- Js1 — SERVICEVÄG
- Js2 — GRUNDLÄGGNINGSKONSTRUKTION/STÖDMUR
- Js7 — VIDMAKTHÅLLANDE AV LEDNINGAR
- Js11 — ÖPPET DIKE

TILLFÄLLIG NYTTJANDERÄTT - GÄLLER UNDER BYGGTID TILL OCH MED EN MÅNAD EFTER GODKÄND SLUTBESIKTNING

- T1 — FÖR ARBETSOMRÅDE
- T2 — FÖR UPPLAG / ETABLERING
- T3 — FÖR ARBETS- OCH TRANSPORTVÄG
- T4 — FÖR TILLFÄLLIGA TRAFIKANORDNINGAR

SKYDDSÅTGÄRDER OCH FÖRSIKTIGHETSMÅTT

- Sk1 — BULLERSKYDDSSKÄRM H=1,5 M ÖVER RÖK
- Sk2 — BULLERSKYDDSSKÄRM H=1,75 M ÖVER RÖK
- Sk3 — BULLERSKYDDSSKÄRM H=2 M ÖVER RÖK
- Sk4 — BULLERSKYDDSSKÄRM H=2,4 M ÖVER RÖK
- Sk5 — BULLERSKYDDSSKÄRM H=2,5 M ÖVER RÖK
- Sk6 — BULLERSKYDDSSKÄRM H=2,7 M ÖVER RÖK
- Sk7 — BULLERSKYDDSSKÄRM H=2,8 M ÖVER RÖK
- Sk8 — BULLERSKYDDSSKÄRM H=3,2 M ÖVER RÖK
- Sk9 — ERBJUDANDE OM BULLERSKYDDSÅTGÄRD I FORM AV FASADÅTGÄRD
- Sk10 — ERBJUDANDE OM BULLERSKYDDSÅTGÄRD I FORM AV UTEPLATSÅTGÄRD
- Sk11 — ERBJUDANDE OM BULLERSKYDDSÅTGÄRD I FORM AV FASADÅTGÄRD SAMT UTEPLATSÅTGÄRD

ÖVRIGA BETECKNINGAR

- BYGGNAD
- VÄG/GATA
- FASTIGHET SOM ÄGS AV TRAFIKVERKET OCH SOM FORTSÄTTNINGSVIS SKA VARA JÄRNVÄGSMARK
- FASTIGHETSGRÄNS
- TRAKTGRÄNS

VERKSAMHETER/ÅTGÄRDER SOM UNDANTAS FRÅN FÖRBUD ENLIGT MILJÖBALKEN

FÖRBUDEN SOM AVSER VERKSAMHETER ELLER ÅTGÄRD INOM GENERELLT BIOTOPSKYDD (7:11 12 ST. MB) GÄLLER INTE BYGGANDE AV JÄRNVÄG

BESKRIVNING AV PÅVERKAN PÅ BIOTOPSKYDDSOBJEKT REDOVISAS I JÄRNVÄGPLANENS BESKRIVNING

AVGRÄNSNING AV OMRÅDE MED UNDANTAG FRÅN GENERELLT BIOTOPSKYDD

FÖRBUDEN MOT ÅTGÄRDER INOM STRANDSKYDDSOMRÅDE (7:15 MB) GÄLLER INTE VID BYGGANDE AV ALLMÄN VÄG OCH JÄRNVÄG

- OMRÅDE SOM BERÖRS AV STRANDSKYDD

SKYLDIGHETEN ATT GÖRA ANMÄLAN FÖR SAMRÅD ENLIGT 12:6 MB GÄLLER INTE FÖR DE VERKSAMHETER OCH ÅTGÄRDER SOM BEHÖVS FÖR ATT BYGGA JÄRNVÄGEN/VÄGEN OCH SOM FASTSTÄLLS OCH JÄRNVÄGSMARK/VÄGOMRÅDE FÖR ALLMÄN VÄG ELLER OMRÅDE FÖR TILLFÄLLIG NYTTJANDERÄTT

ÄNDR.	ÄNDRINGEN AVSER	SIGN	ÄNDR. DATUM
_	Första utgåvan		

TYP AV PLAN

JÄRNVÄGSPLAN

LEVERANTÖR: COWI SYSTRA	AVDELNING: INFRA	LEVERANS/ÄNDRINGS-PM:	TEKNIKOMRÅDE: PLAN OCH TILLSTÅND
	UPPDRAGSNUMMER: A068444	KONSTRUKTIONSNUMMER:	GRANSKNINGSSTATUS / SYFTE: GODKÄND
TRAFIKVERKET	OSTLÄNKEN DELEN NYKÖPINGS RESECENTRUM		HANDLINGSTYP: FASTSTÄLLELSEHANDLING ANLÄGGNINGSTYP:
SKAPAD AV: COWI/BAAM			KILOMETER-METER: 58 +110 – 59 +155 BANDEL: 506
GRANSKAD AV: COWI/IBSW	PLANKARTA (BSAB 00, 01, 10GR)		RITNINGSNUMMER PROJEKT: OLP3-01-111-34-0_0
GODKÄND AV: COWI/KXSN	DATUM: 2020-03-31	SKALA: 1:2000 FORMAT: A1	RITNINGSNUMMER FÖRVALTNING: BLAD: 0003 NÄSTA BLAD: 0004 ÄNDR.: _