

KOORDINATSYSTEM
 SYSTEM I PLAN: SWEREF 99 1630
 SYSTEM I HÖJD: RH2000

TECKENFÖRKLARING

- NY ANLÄGGNING
- FÖRESLAGEN JÄRNVÄGSLINJE SPÅRMITT, MED LÄNGDMÄTNING OCH HÖJDSÄTTNING (RÖK)
 - SPÅRVÄXEL
 - NY TEKNIKBYGGNAD

- MARKANSPRÅK
- GRÄNS FÖR JÄRNVÄGSMARK
 - AVGRÄNSNING MELLAN OLIKA TYPER AV MARKANSPRÅK

- NY JÄRNVÄGSMARK
- J MED ÄGANDERÄTT
- NY JÄRNVÄGSMARK MED SERVICERÄTT
- Js1 SERVICEVÄG
 - Js2 GRUNDLÄGGNINGSKONSTRUKTION/STÖDMUR
 - Js7 VIDMAKTHÅLLANDE AV LEDNINGAR
 - Js11 ÖPPET DIKE

- TILLFÄLLIG NYTT JÄNDERÄTT - GÄLLER UNDER BYGGTID TILL OCH MED EN MÅNAD EFTER GODKÄND SLUTBESIKTNING
- T1 FÖR ARBETSOMRÅDE
 - T2 FÖR UPPLAG / ETABLERING
 - T3 FÖR ARBETS- OCH TRANSPORTVÄG
 - T4 FÖR TILLFÄLLIGA TRAFIKANORDNINGAR

- SKYDDSÅTGÄRDER OCH FÖRSIKTIGHETSMÅTT
- Sk1 BULLERSKYDDSSKÄRM H=1,5 M ÖVER RÖK
 - Sk2 BULLERSKYDDSSKÄRM H=1,75 M ÖVER RÖK
 - Sk3 BULLERSKYDDSSKÄRM H=2 M ÖVER RÖK
 - Sk4 BULLERSKYDDSSKÄRM H=2,4 M ÖVER RÖK
 - Sk5 BULLERSKYDDSSKÄRM H=2,5 M ÖVER RÖK
 - Sk6 BULLERSKYDDSSKÄRM H=2,7 M ÖVER RÖK
 - Sk7 BULLERSKYDDSSKÄRM H=2,8 M ÖVER RÖK
 - Sk8 BULLERSKYDDSSKÄRM H=3,2 M ÖVER RÖK
 - Sk9 ERBJUDANDE OM BULLERSKYDDSÅTGÄRD I FORM AV FASADÅTGÄRD
 - Sk10 ERBJUDANDE OM BULLERSKYDDSÅTGÄRD I FORM AV UTEPLATSÅTGÄRD
 - Sk11 ERBJUDANDE OM BULLERSKYDDSÅTGÄRD I FORM AV FASADÅTGÄRD SAMT UTEPLATSÅTGÄRD

- ÖVRIGA BETECKNINGAR
- BYGGNAD
 - VÄG/GATA
 - FASTIGHET SOM ÄGS AV TRAFIKVERKET OCH SOM FORTSÄTTNINGSVIS SKA VARA JÄRNVÄGSMARK
 - FASTIGHETSGRÄNS
 - TRAKTGRÄNS

VERKSAMHETER/ÅTGÄRDER SOM UNDANTAS FRÅN FÖRBUD ENLIGT MIL JÖBALKEN

FÖRBUDEN SOM AVSER VERKSAMHETER ELLER ÅTGÄRD INOM GENERELLT BIOTOPSKYDD (7:11 12 ST. MB) GÄLLER INTE BYGGANDE AV JÄRNVÄG



BESKRIVNING AV PÅVERKAN PÅ BIOTOPSKYDDSOBJEKT REDOVISAS I JÄRNVÄGSPLANENS BESKRIVNING

AVGRÄNSNING AV OMRÅDE MED UNDANTAG FRÅN GENERELLT BIOTOPSKYDD

FÖRBUDEN MOT ÅTGÄRDER INOM STRANDSKYDDSOMRÅDE (7:15 MB) GÄLLER INTE VID BYGGANDE AV ALLMÄN VÄG OCH JÄRNVÄG

OMRÅDE SOM BERÖRS AV STRANDSKYDD

SKYLDIGHETEN ATT GÖRA ANMÄLAN FÖR SAMRÅD ENLIGT 12:6 MB GÄLLER INTE FÖR DE VERKSAMHETER OCH ÅTGÄRDER SOM BEHOVS FÖR ATT BYGGA JÄRNVÄGEN/VÄGEN OCH SOM FASTSTÄLLS OCH JÄRNVÄGSMARK/VAGOMRÅDE FÖR ALLMÄN VÄG ELLER OMRÅDE FÖR TILLFÄLLIG NYTT JÄNDERÄTT

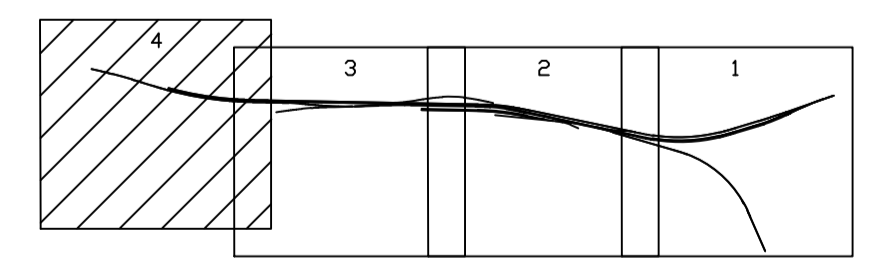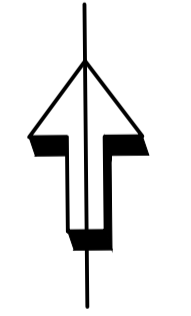

Dessa ritningar är Trafikverkets egendom. Allt obehörigt
 begagnande av ritningen beivras enligt lag.
 TRAFIKVERKET



Första utgåvan		ANDR. ANDR. DATUM
YYP AV PLAN		ANDR. ANDR. DATUM
JÄRNVÄGSPLAN		
LEVERANTÖR COWI SYSTRA	AVDELNING INFRA LIPPROJECNUMMER A068444	TEKNIKOMRÅDE PLAN OCH TILLSTÄND GRANSKNINGSSTATUS / SYFTE GODKÄND
TRAFIKVERKET	OSTLÄNKEN DELEN NYKÖPINGS RESECENTRUM	FASTSTÄLLESEHANDLING ANLÄGGNINGSTYP
SKAPAD AV COWI/BAAM	PLANKARTA (BSAB 00, 01, 10GR)	SKALLEN 15 +590 - 16 +100 506
GRANSKAD AV COWI/BSW	SKALA 1:2000	PROJEKTNUMMER 00LP3-01-111-34-0_0
EDRÄND AV COWI/KXS	SKALA 1:2000	BLAD 0004
	FRÖRAT A1	ANDR. -