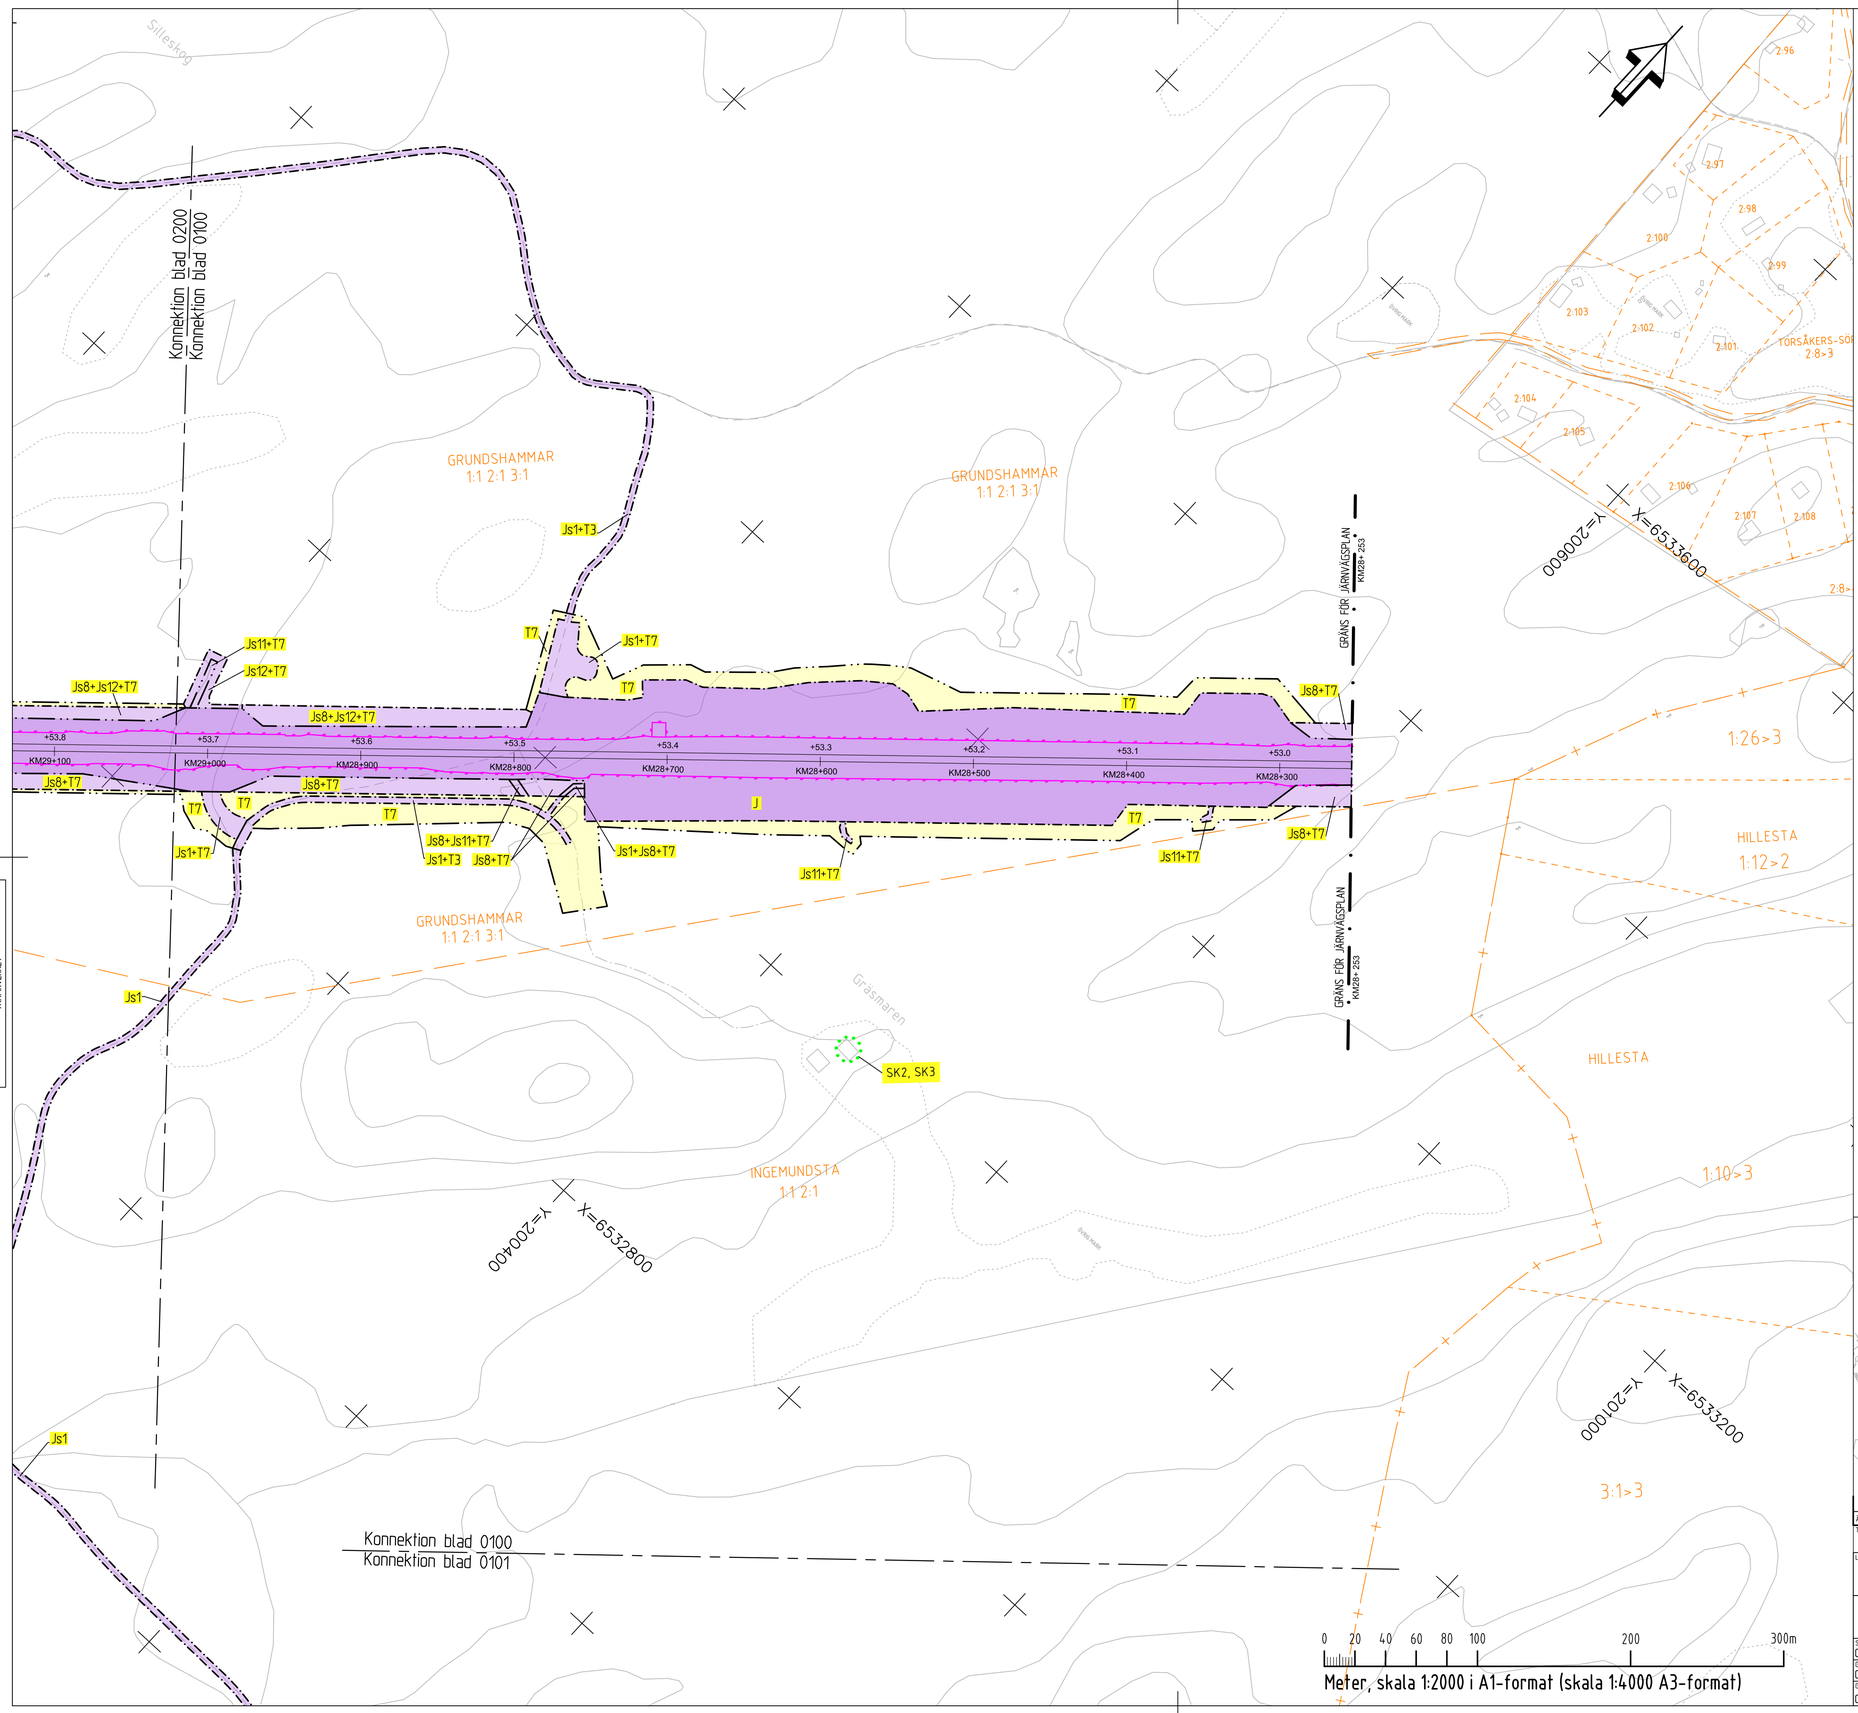

Denna ritning är Trafikverkets egendom. Allt obehörigt begagnande av ritningen beivras enligt lag.
TRAFIKVERKET

KOORDINATSYSTEM

SYSTEM I PLAN: SWEREF 99 16 30 SYSTEM I HÖJD: RH2000

TECKENFÖRKLARING

NY ANLÄGGNING

FÖRESLAGEN JÄRNVÄGSLINJE SPÅRMITT, MED LÄNGDMÄTNING OCH HÖJDSÄTTNING (RÖK)

STÄNGSEL 2,5 M ÖVER MARKYTA

NY BRO

MARKANSPRÅK

GRÄNS FÖR JÄRNVÄGSMARK/VÄGOMRÅDE

AVGRÄNSNING MELLAN OLIKA TYPER AV MARKANSPRÅK/ GRÄNS FÖR OMRÅDE SOM TAS I ANSPRÅK FÖR TILLFÄLLIGT NYTTJANDE

PERMANENTA MARKANSPRÅK

J	NY JÄRNVÄGSMARK MED ÄGANDERÄTT
V	NYTT VÄGOMRÅDE MED VÄGRÄTT
J, Vi1/Js, Vi1	NY JÄRNVÄGSMARK MED ÄGANDERÄTT ALTERNATIVT SERVITUTSRÄTT OCH NYTT VÄGOMRÅDE MED INSKRÄNKT VÄGRÄTT
J,Vi2/Js,Vi2	NY JÄRNVÄGSMARK MED ÄGANDERÄTT ALTERNATIVT SERVITUTSRÄTT OCH BEFINTLIGT VÄGOMRÅDE DÄR VÄGRÄTTEN INSKRÄNKS GENOM DENNA PLAN
	INDRAGNING AV VÄG FRÅN ALLMÄNT UNDERHÅLL

NY JÄRNVÄGSMARK MED SERVITUTSRÄTT

Js1	SERVICEVÄG	Js4	GRUNDKONSTRUKTIONER
Js7	LEDNINGAR		
Js8	TRÄDSÄKRING, SERVITUTET OMFATTAR ÄVEN EN RÄTT ATT I EN KANTZON UTANFÖR MARKERAD "SKÖTSELGATA" AVVERKA DE TRÄD SOM KAN RISKERA JÄRNVÄGENS DRIFT		
Js10	JÄRNVÄGSBRO	Js11	DIKEN OCH DAMMAR
Js12	SERVITUT FÖR TILLFART I SAMBAND MED DRIFT- OCH UNDERHÅLLSÅTGÄRDER		

SERVITUT FÖR UNDERHÅLL AV STÄNGSEL EN METER UTANFÖR STÄNGSEL PÅ DE STRÄCKOR DÄR STÄNGSEL ÄR PLACERAT I GRÄNSEN FÖR JÄRNVÄGSFASTIGHET

TILLFÄLLIG NYTTJANDERÄTT

T1	ETABLERING (GÄLLER FRÅN BYGGSTART OCH 6 ÅR FRAMÅT)
T3	ARBETS- OCH TRANSPORTVÄG (GÄLLER FRÅN BYGGSTART OCH 10 ÅR FRAMÅT)
T5	TILLFÄLLIGA TRAFIKANORDNINGAR (GÄLLER FRÅN BYGGSTART OCH 6 ÅR FRAMÅT)
T7	ANLÄGGNINGSARBETEN (GÄLLER FRÅN BYGGSTART OCH 6 ÅR FRAMÅT)
T8	ETABLERING (GÄLLER FRÅN BYGGSTART OCH 10 ÅR FRAMÅT)

SKYDDSÅTGÄRDER OCH FÖRSIKTIGHETSMÄTT

SK1	BULLERSKYDDSSKÄRM H=2,0 M ÖVER RÖK	SK5	SUICIDSKYDD BRO
SK2	ERBJUDANDE OM BULLERSKYDDS-ÅTGÄRD I FORM AV FASADÅTGÄRD	SK6	VILTUTHOPP
SK3	ERBJUDANDE OM BULLERSKYDDS-ÅTGÄRD I FORM AV UTEPLATSÅTGÄRD	SK7	FAUNAPASSAGE
SK4	STÖD- ELLER ÅTERINFILTRATION FÖR ATT SKYDDA VATTENTÄKT		

VERKSAMHETER/ÅTGÄRDER SOM UNDANTAS FRÅN FÖRBUD ENLIGT MILJÖBALKEN

FÖRBUDEN SOM AVSER VERKSAMHETER ELLER ÅTGÄRD INOM GENERELLT BIOTOPSKYDD (7:11 12 ST. MB) GÄLLER INTE BYGGANDE AV ALLMÄN VÄG OCH JÄRNVÄG

FÖRBUDEN MOT ÅTGÄRDER INOM STRANDSKYDDSOMRÅDE (7:15 MB) GÄLLER INTE VID BYGGANDE AV ALLMÄN VÄG OCH JÄRNVÄG

SKYLDIGHETEN ATT GÖRA ANMÄLAN FÖR SAMRÅD ENLIGT 12:6 MB GÄLLER INTE FÖR DE VERKSAMHETER OCH ÅTGÄRDER SOM BEHÖVS FÖR ATT BYGGA VÄGEN/JÄRNVÄGEN OCH SOM FASTSTÄLLS OCH INGÅR I VÄGOMRÅDE FÖR ALLMÄN VÄG/JÄRNVÄGSMARK ELLER OMRÅDE FÖR TILLFÄLLIG NYTTJANDERÄTT.

MARKERING ELLER AVGRÄNSNING AV GENERELLT BIOTOPSKYDD

MARKERING ELLER AVGRÄNSNING AV STRANDSKYDD

ÖVRIGA BETECKNINGAR

	BEGRÄNSNINGSLINJE MELLAN OLIKA MARKSLAG
Övriga mark	FÖRKLARANDE TEXT
	FASTIGHETSGRÄNS
	TRAKTGRÄNS
	BEFINTLIGA RÄTTIGHETER
	KOMMUNGRÄNS
	VÄG/GATA
	KOORDINATKRYSS
+30,5	NY ALLMÄN VÄG
(>100)	

BYGGNAD

BARR- OCH BLANDSKOG

ÅKER

LANTMÄTERIETS GSD-FASTIGHETSKARTA ÄR UTTAGEN SEPTEMBER 2022.
FULLSTÄNDIGHET: MINDRE BETYDELSEFULL INFORMATION HAR UTELÄMNATS.
AKTUALITET: FASTIGHETSGRÄNSER KONTROLLERADES I OKTOBER 2022.

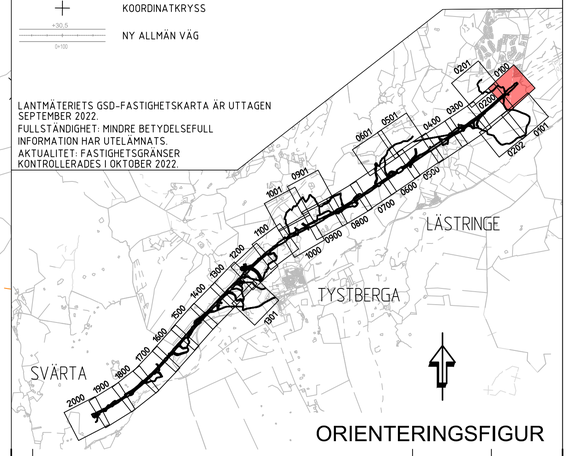

ORIENTERINGSFIGUR

ÄNDR	ÄNDRINGEN AVSER	SIGN	ÄNDR. DATUM
–			

TYP AV PLAN: JÄRNVÄGSPLAN

LEVERANTÖR: COWI SYSTRA

AVDELNING

LEVERANS/ÄNDRINGS-PM

TEKNIKOMRÅDE: PLAN OCH TILLSTÅND

UPPDRAGSNUMMER: A068444

KONSTRUKTIONSNUMMER

GRANSKNINGSSTATUS / SYFTE

TRAFIKVERKET

OSTLÄNKEN

SILLEKROG-SJÖSA

HANDLINGSTYP: FASTSTÄLLELSEHANDLING

ANLÄGGNINGSTYP: SAMMANSATTA BYGGDELAR

KILOMETERSPÄNN: 28 +253 - 29 +000 BANDEL: 506

SKAPAD AV: COWI/JONG

GRANSKAD AV: COWI/SIET

PLANKARTA (BSAB 00, 01, 10GR)

RITNINGSNUMMER PROJEKT: OLP3-01-111-31-0_0

GODKÄND AV	DATUM	SKALA	FORMAT	RITNINGSNUMMER FÖRVALTNING	BLAD	NÄSTA BLAD	ÄNDR.
COWI/HASW	2023-02-09	1:2000	A1		0100	0101	–

XREF