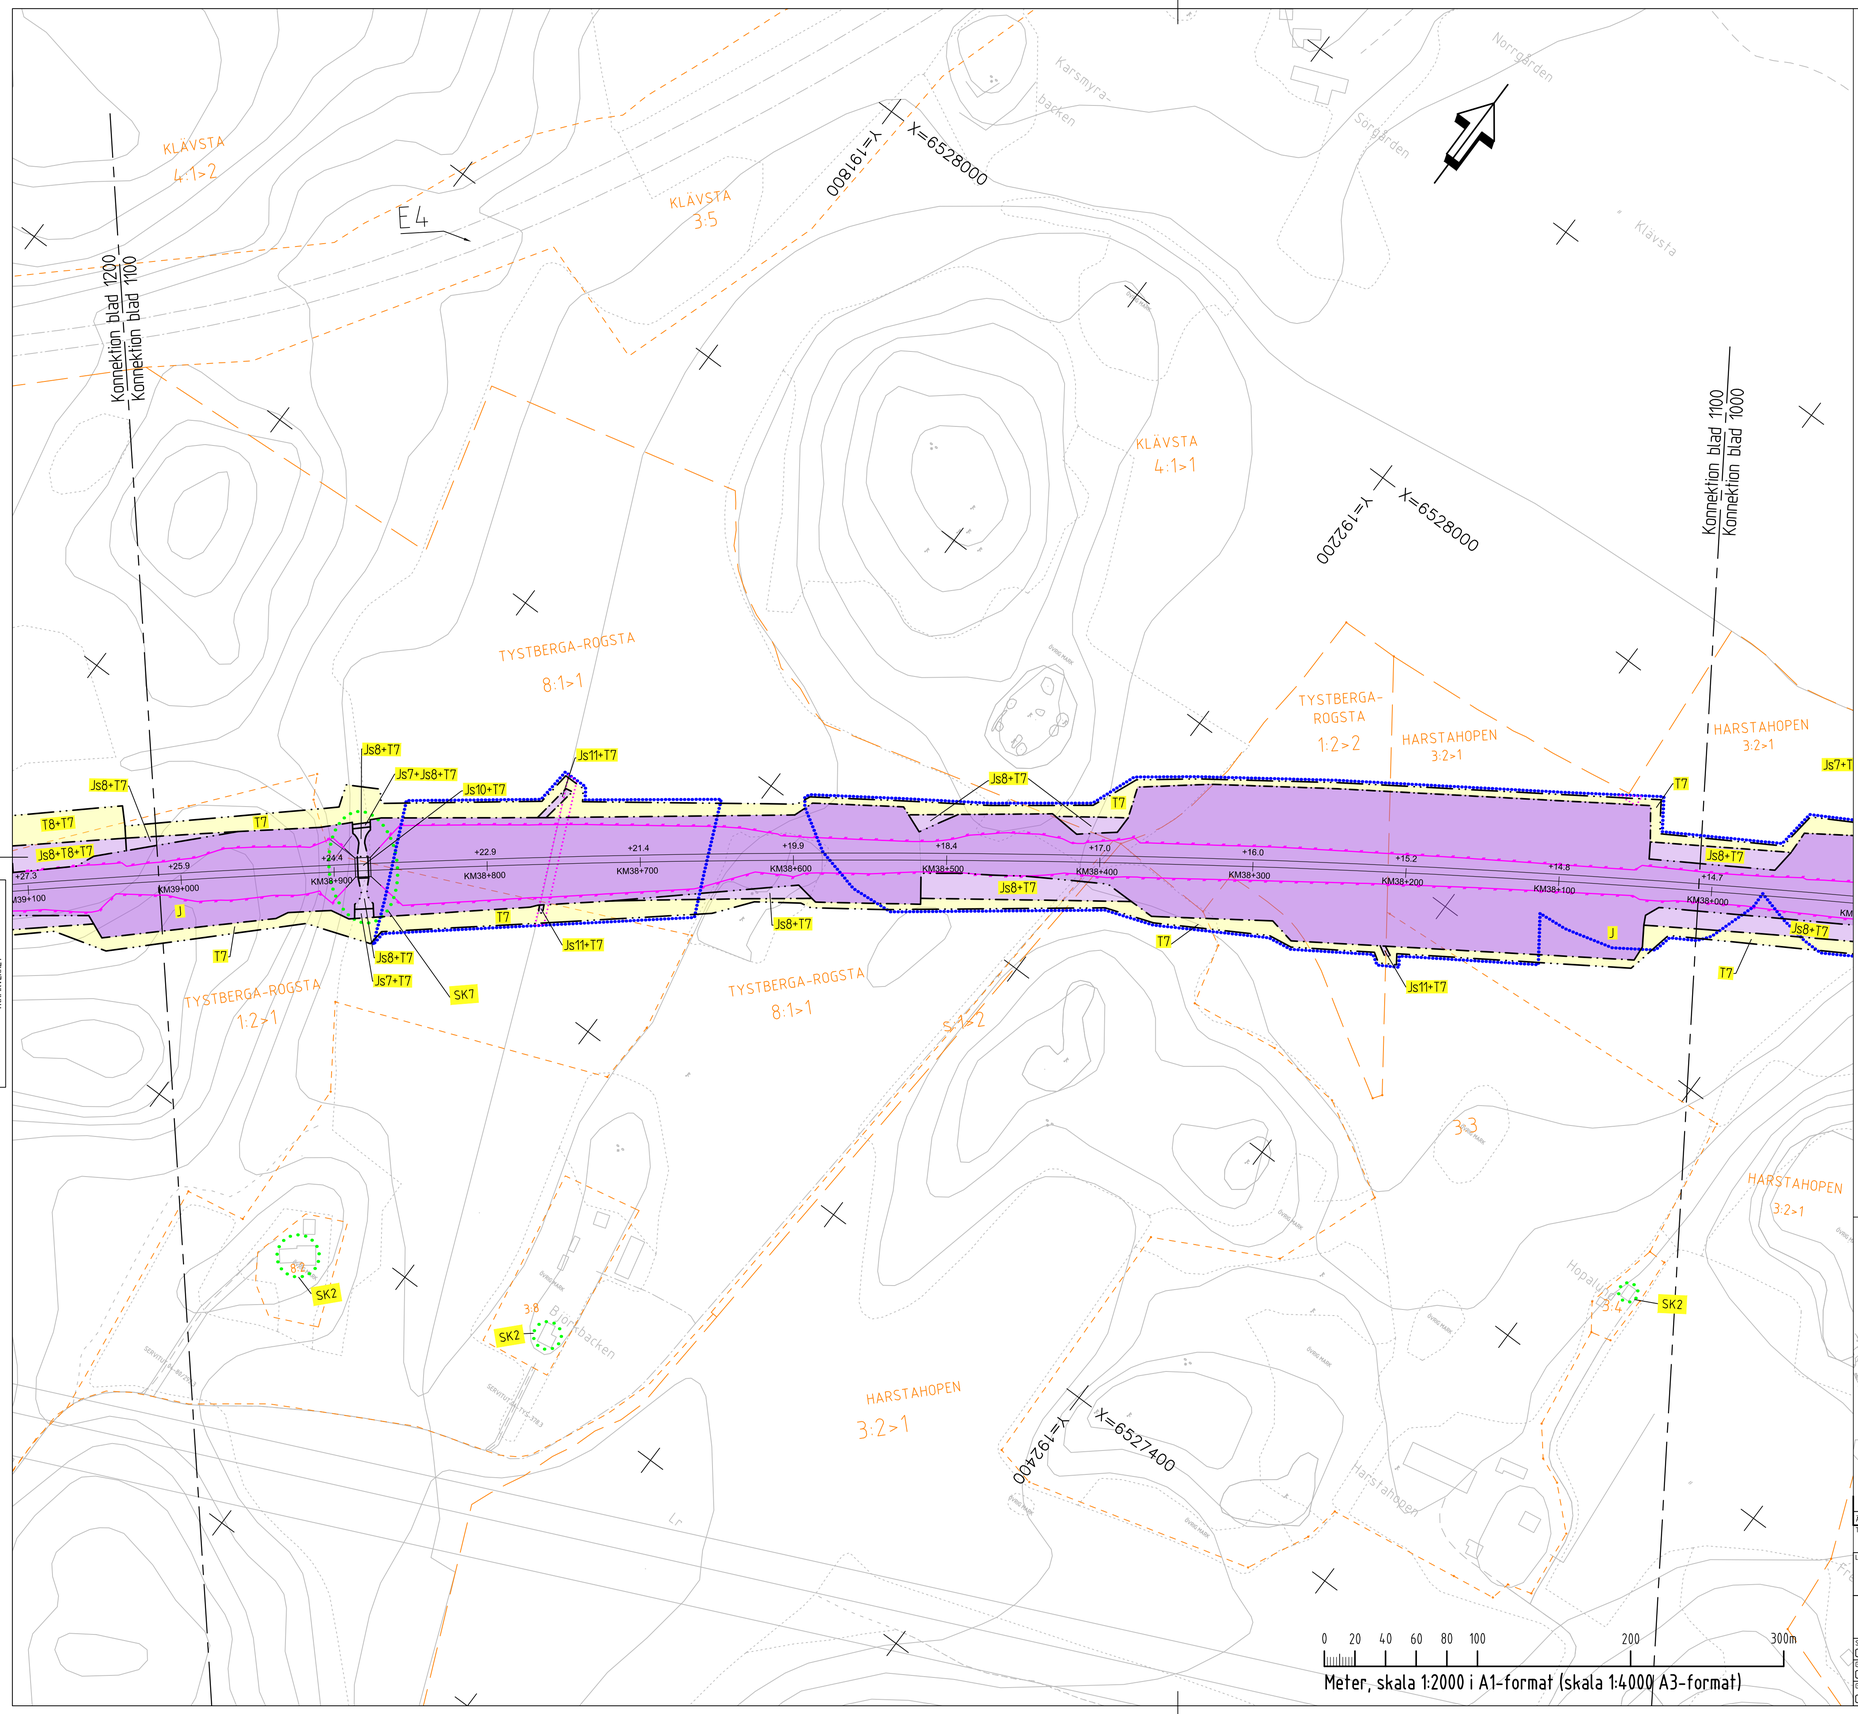


Denna ritning är Trafikverkets egendom. Allt obehörigt begagnande av ritningen beivras enligt lag.
TRAFIKVERKET

## KOORDINATSYSTEM

SYSTEM I PLAN: SWEREF 99 16 30 SYSTEM I HÖJD: RH2000

# TECKENFÖRKLARING

## NY ANLÄGGNING

FÖRESLAGEN JÄRNVÄGSLINJE SPÅRMITT, MED LÄNGDMÄTNING OCH HÖJDSÄTTNING (RÖK)
STÄNGSEL 2,5 M ÖVER MARKYTA
NY BRO

## MARKANSPRÅK

GRÄNS FÖR JÄRNVÄGSMARK/VÄGOMRÅDE
AVGRÄNSNING MELLAN OLIKA TYPER AV MARKANSPRÅK/ GRÄNS FÖR OMRÅDE SOM TAS I ANSPRÅK FÖR TILLFÄLLIGT NYTTJANDE

## PERMANENTA MARKANSPRÅK

| | |
|---|---|
| J | NY JÄRNVÄGSMARK MED ÄGANDERÄTT |
| V | NYTT VÄGOMRÅDE MED VÄGRÄTT |
| J, Vi1/Js, Vi1 | NY JÄRNVÄGSMARK MED ÄGANDERÄTT ALTERNATIVT SERVITUTSRÄTT OCH NYTT VÄGOMRÅDE MED INSKRÄNKT VÄGRÄTT |
| J,Vi2/Js,Vi2 | NY JÄRNVÄGSMARK MED ÄGANDERÄTT ALTERNATIVT SERVITUTSRÄTT OCH BEFINTLIGT VÄGOMRÅDE DÄR VÄGRÄTTEN INSKRÄNKS GENOM DENNA PLAN |
| | INDRAGNING AV VÄG FRÅN ALLMÄNT UNDERHÅLL |

## NY JÄRNVÄGSMARK MED SERVITUTSRÄTT

| | | | |
|---|---|---|---|
| Js1 | SERVICEVÄG | Js4 | GRUNDKONSTRUKTIONER |
| Js7 | LEDNINGAR | | |
| Js8 | TRÄDSÄKRING, SERVITUTET OMFATTAR ÄVEN EN RÄTT ATT I EN KANTZON UTANFÖR MARKERAD "SKÖTSELGATA" AVVERKA DE TRÄD SOM KAN RISKERA JÄRNVÄGENS DRIFT | | |
| Js10 | JÄRNVÄGSBRO | Js11 | DIKEN OCH DAMMAR |
| Js12 | SERVITUT FÖR TILLFART I SAMBAND MED DRIFT- OCH UNDERHÅLLSÅTGÄRDER | | |

SERVITUT FÖR UNDERHÅLL AV STÄNGSEL EN METER UTANFÖR STÄNGSEL PÅ DE STRÄCKOR DÄR STÄNGSEL ÄR PLACERAT I GRÄNSEN FÖR JÄRNVÄGSFASTIGHET

## TILLFÄLLIG NYTTJANDERÄTT

| | |
|---|---|
| T1 | ETABLERING (GÄLLER FRÅN BYGGSTART OCH 6 ÅR FRAMÅT) |
| T3 | ARBETS- OCH TRANSPORTVÄG (GÄLLER FRÅN BYGGSTART OCH 10 ÅR FRAMÅT) |
| T5 | TILLFÄLLIGA TRAFIKANORDNINGAR (GÄLLER FRÅN BYGGSTART OCH 6 ÅR FRAMÅT) |
| T7 | ANLÄGGNINGSARBETEN (GÄLLER FRÅN BYGGSTART OCH 6 ÅR FRAMÅT) |
| T8 | ETABLERING (GÄLLER FRÅN BYGGSTART OCH 10 ÅR FRAMÅT) |

## SKYDDSÅTGÄRDER OCH FÖRSIKTIGHETSMÅTT

| | | | |
|---|---|---|---|
| SK1 | BULLERSKYDDSSKÄRM H=2,0 M ÖVER RÖK | SK5 | SUICIDSKYDD BRO |
| SK2 | ERBJUDANDE OM BULLERSKYDDS-ÅTGÄRD I FORM AV FASADÅTGÄRD | SK6 | VILTUTHOPP |
| SK3 | ERBJUDANDE OM BULLERSKYDDS-ÅTGÄRD I FORM AV UTEPLATSÅTGÄRD | SK7 | FAUNAPASSAGE |
| SK4 | STÖD- ELLER ÅTERINFILTRATION FÖR ATT SKYDDA VATTENTÄKT | | |

## VERKSAMHETER/ÅTGÄRDER SOM UNDANTAS FRÅN FÖRBUD ENLIGT MILJÖBALKEN

FÖRBUDEN SOM AVSER VERKSAMHETER ELLER ÅTGÄRD INOM GENERELLT BIOTOPSKYDD (7:11 12 ST. MB) GÄLLER INTE BYGGANDE AV ALLMÄN VÄG OCH JÄRNVÄG

FÖRBUDEN MOT ÅTGÄRDER INOM STRANDSKYDDSOMRÅDE (7:15 MB) GÄLLER INTE VID BYGGANDE AV ALLMÄN VÄG OCH JÄRNVÄG

SKYLDIGHETEN ATT GÖRA ANMÄLAN FÖR SAMRÅD ENLIGT 12:6 MB GÄLLER INTE FÖR DE VERKSAMHETER OCH ÅTGÄRDER SOM BEHÖVS FÖR ATT BYGGA VÄGEN/JÄRNVÄGEN OCH SOM FASTSTÄLLS OCH INGÅR I VÄGOMRÅDE FÖR ALLMÄN VÄG/JÄRNVÄGSMARK ELLER OMRÅDE FÖR TILLFÄLLIG NYTTJANDERÄTT.

MARKERING ELLER AVGRÄNSNING AV GENERELLT BIOTOPSKYDD
MARKERING ELLER AVGRÄNSNING AV STRANDSKYDD

## ÖVRIGA BETECKNINGAR

BEGRÄNSNINGSLINJE MELLAN OLIKA MARKSLAG
FÖRKLARANDE TEXT
FASTIGHETSGRÄNS
TRAKTGRÄNS
BEFINTLIGA RÄTTIGHETER
KOMMUNGRÄNS
VÄG/GATA
KOORDINATKRYSS
NY ALLMÄN VÄG
BYGGNAD
BARR- OCH BLANDSKOG
ÅKER

LANTMÄTERIETS GSD-FASTIGHETSKARTA ÄR UTTAGEN SEPTEMBER 2022.
FULLSTÄNDIGHET: MINDRE BETYDELSEFULL INFORMATION HAR UTELÄMNATS.
AKTUALITET: FASTIGHETSGRÄNSER KONTROLLERADES I OKTOBER 2022.




ORIENTERINGSFIGUR

| ÄNDR. | ÄNDRINGEN AVSER | SIGN | ÄNDR. DATUM |
|---|---|---|---|
| — | | | |

TYP AV PLAN: JÄRNVÄGSPLAN

| | | | |
|---|---|---|---|
| LEVERANTÖR: COWI SYSTRA | AVDELNING | LEVERANS/ÄNDRINGS-PM | TEKNIKOMRÅDE: PLAN OCH TILLSTÅND |
| | UPPDRAGSNUMMER: A068444 | KONSTRUKTIONSNUMMER | GRANSKNINGSSTATUS / SYFTE |
| TRAFIKVERKET | OSTLÄNKEN<br>SILLEKROG-SJÖSA | | HANDLINGSTYP: FASTSTÄLLELSEHANDLING |
| | | | ANLÄGGNINGSTYP: SAMMANSATTA BYGGDELAR |
| SKAPAD AV: COWI/JONG | | | VÄLDIGHETSRAMTER: 38 +000 - 39 +000; BANDEL: 506 |
| GRANSKAD AV: COWI/SIET | PLANKARTA (BSAB 00, 01, 10GR) | | RITNINGSNUMMER PROJEKT: OLP3-01-111-31-0_0 |
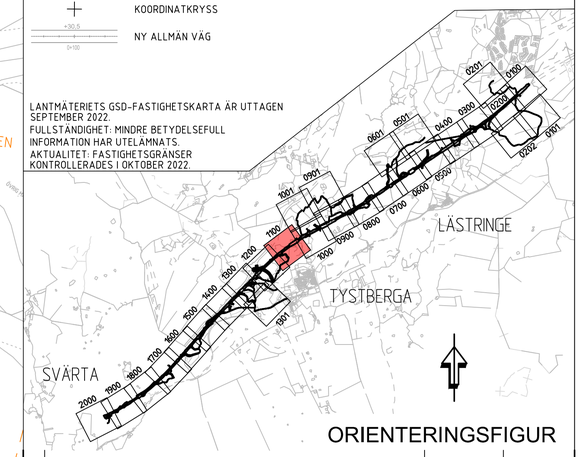
| GODKÄND AV | DATUM | SKALA | FORMAT | RITNINGSNUMMER FÖRVALTNING | BLAD | NÄSTA BLAD | ÄNDR. |
|---|---|---|---|---|---|---|---|
| COWI/HASW | 2023-02-09 | 1:2000 | A1 | | 1100 | 1200 | — |

X:\REF