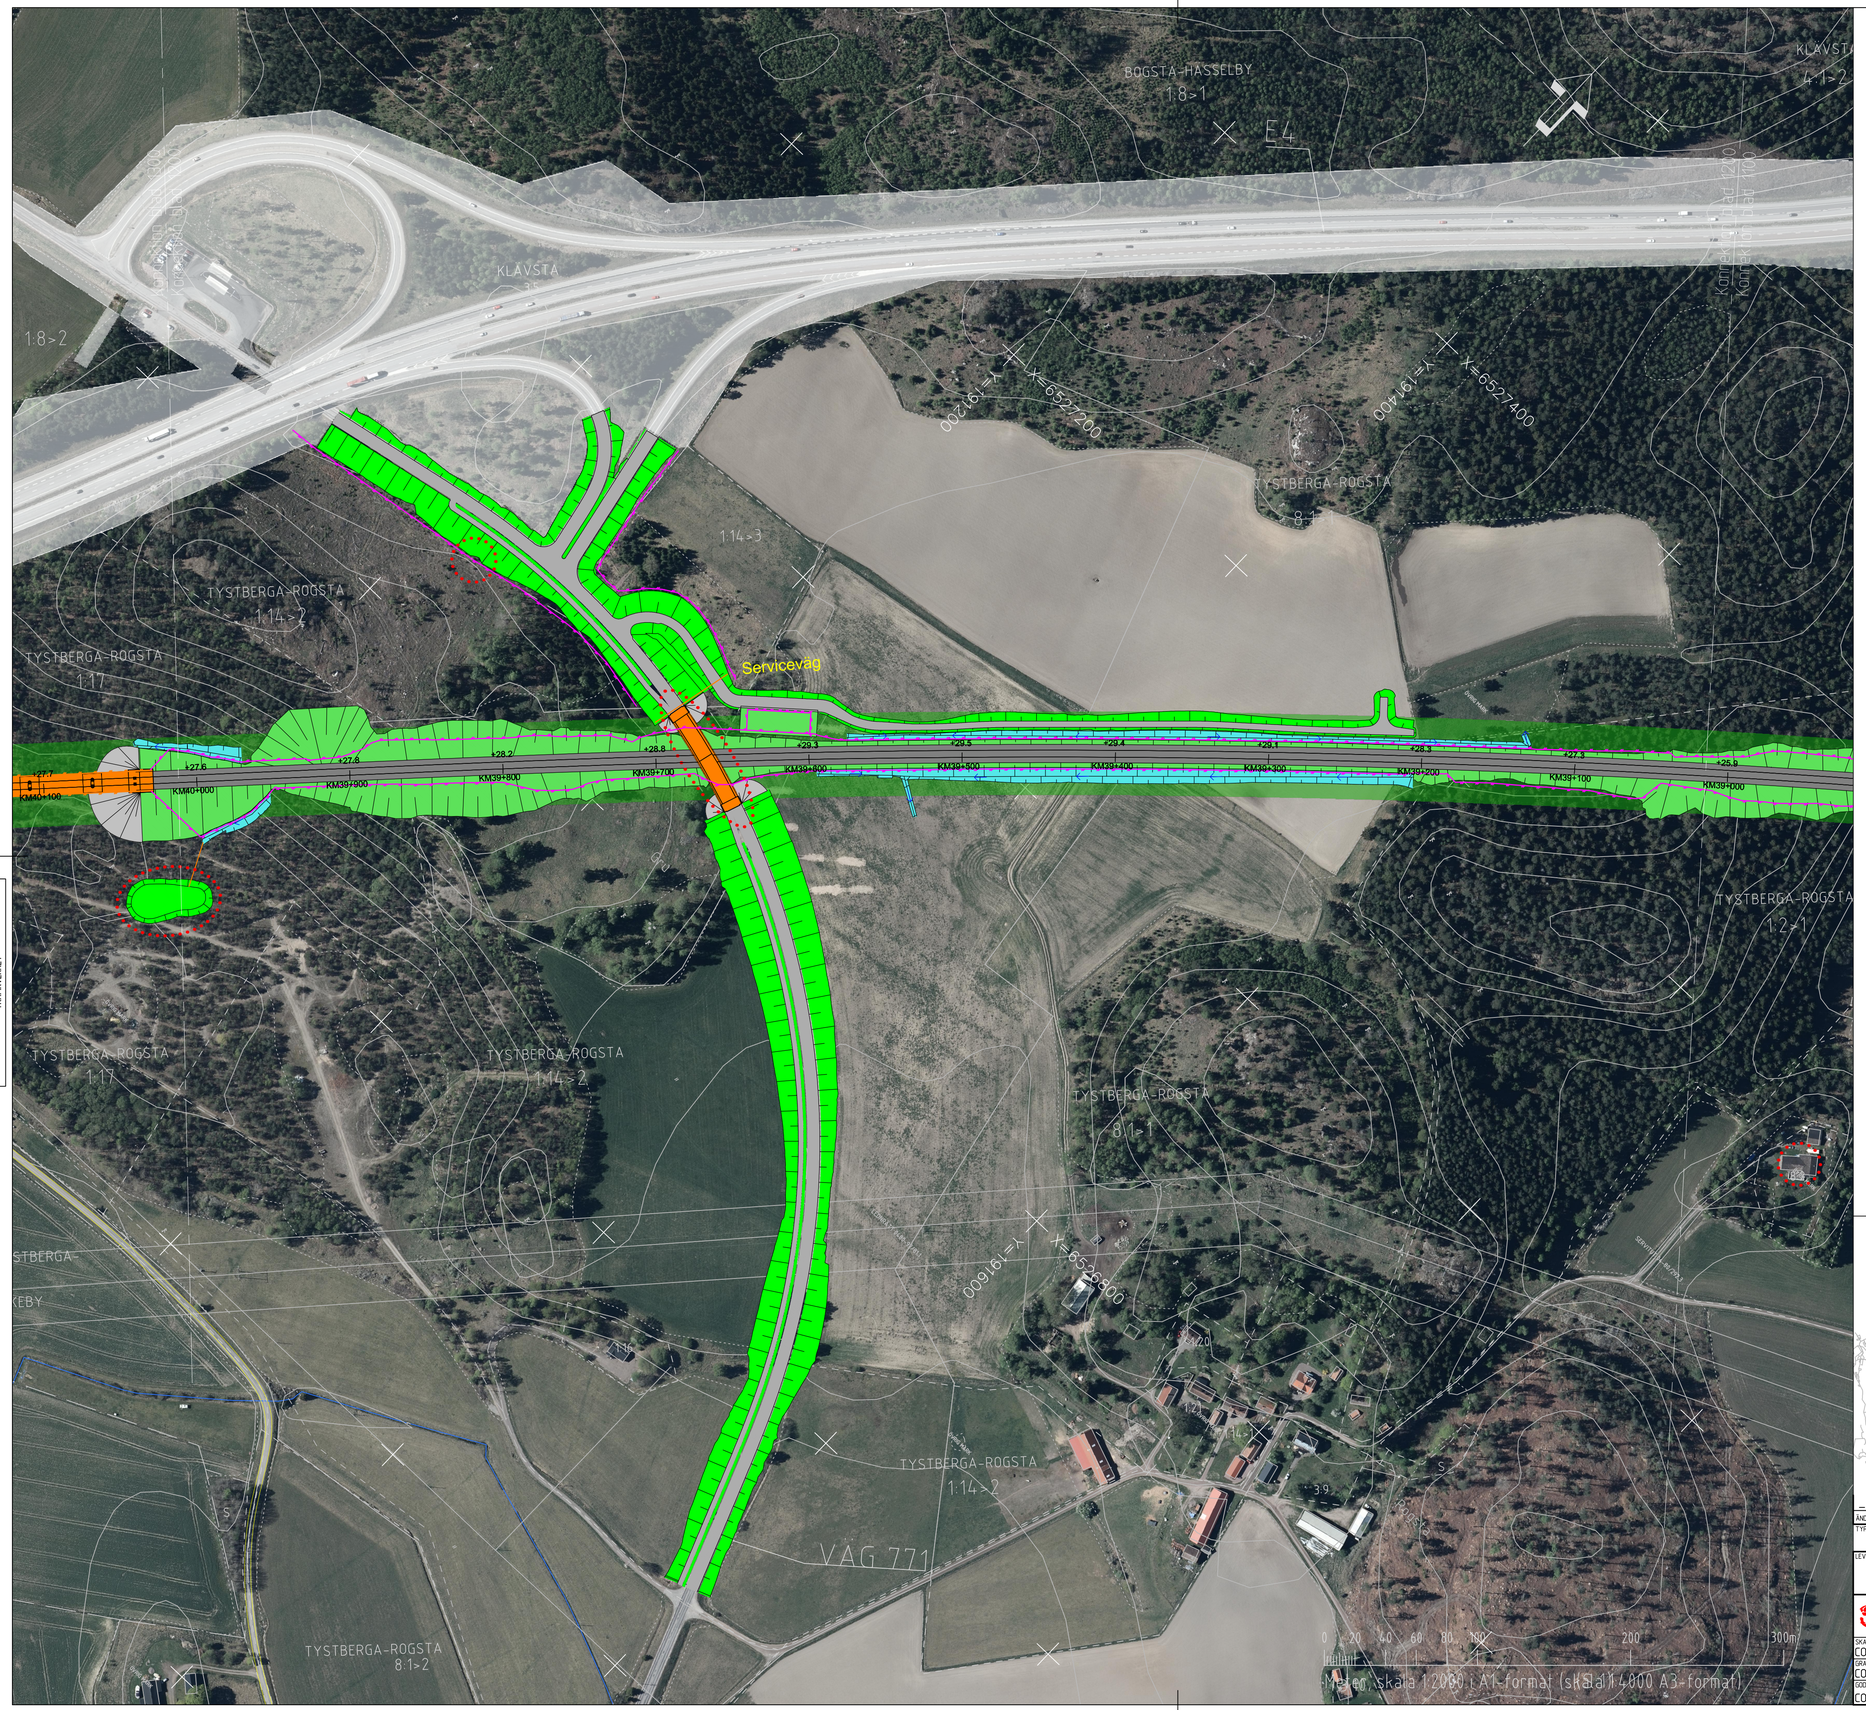


Denna ritning är Trafikverkets egendom. Allt obehörigt begagnande av ritningen beivras enligt lag.
TRAFIKVERKET

KOORDINATSYSTEM
SYSTEM I PLAN: SWEREF 99 16 30
SYSTEM I HÖJD: RH2000

# TECKENFÖRKLARING

## NY ANLÄGGNING

- FÖRESLAGEN JÄRNVÄGSLINJE SPÅRMITT, MED LÄNGDMÄTNING
- STÄNGSEL
- BRORÄCKE/ELSKYDDSANORDNING/SUICIDSKYDD
- BULLERSKYDDSSKÄRM
- SKYDDSÅTGÄRD
- NY BRO
- NY JÄRNVÄG MED SLÄNT
- NY VÄG MED SLÄNT
- DAMM/FÖRDRÖJNINGSYTA
- DIKE/VATTENDRAG
- VA-LEDNING
- TEKNIKGÅRD
- BEFINTLIG VÄG SOM ANVÄNDS SOM SERVICEVÄG

## ÖVRIGA BETECKNINGAR

- ÖVRIG MARK — FÖRKLARANDE TEXT
- FASTIGHETSGRÄNS
- TRAKTGRÄNS
- BEFINTLIG VÄG/GATA
- KOORDINATKRYSS
- BEFINTLIGT DIKE/VATTENDRAG
- FASTIGHET SOM ÄGS AV TRAFIKVERKET
- TRÄDSÄKRINGSZON
- BYGGNAD/FASTIGHET SOM ERBJUDS FÖRVÄRV
- VÄG SOM FÖRESLÅS RIVAS

LANTMÄTERIETS GSD-FASTIGHETSKARTA ÄR UTTAGEN SEPTEMBER 2022.
FULLSTÄNDIGHET: MINDRE BETYDELSEFULL INFORMATION HAR UTELÄMNATS.
AKTUALITET: FASTIGHETSGRÄNSER KONTROLLERADES I OKTOBER 2022.

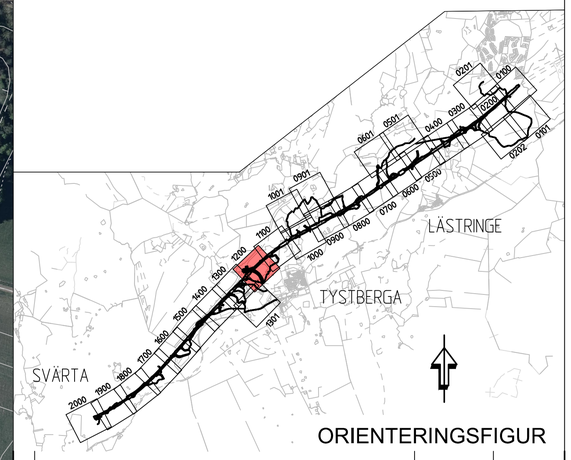


| ÄNDR. | ÄNDRINGEN AVSER | SIGN | ÄNDR. DATUM |
|---|---|---|---|
| _ | | | |

TYP AV PLAN: JÄRNVÄGSPLAN

| | | | |
|---|---|---|---|
| LEVERANTÖR: COWI SYSTRA | AVDELNING | LEVERANS/ÄNDRINGS-PM | TEKNIKOMRÅDE: PLAN OCH TILLSTÅND |
| | UPPDRAGSNUMMER: A068444 | KONSTRUKTIONSNUMMER | GRANSKNINGSSTATUS / SYFTE |
| TRAFIKVERKET | OSTLÄNKEN<br>SILLEKROG–SJÖSA | | HANDLINGSTYP<br>ANLÄGGNINGSTYP: SAMMANSATTA BYGGDELAR |
| SKAPAD AV: COWI/MIWL | | | KILOMETER+METER: 39 +000 - 40 +000 |
| GRANSKAD AV: COWI/SIET | ILLUSTRATIONSKARTA (BSAB 00, 01, 10GR) | | BANDEL: 506<br>RITNINGSNUMMER PROJEKT: OLP3-01-114-31-0_0-1200 |
| GODKÄND AV: COWI/HASW | DATUM: 2022-10-28 | SKALA: 1:2000 | FORMAT: A1 |
| RITNINGSNUMMER FÖRVALTNING | | BLAD: 1200 | NÄSTA BLAD: 1300 |
| ÄNDR.: _ | | | |

XREF: