

KOORDINATSYSTEM
SYSTEM I PLAN: SWEREF 99 16 30 SYSTEM I HÖJD: RH2000

TECKENFÖRKLARING
NY ANLÄGGNING

- FÖRESLAGEN JÄRNVÄGSLINJE SPÅRMITT, MED LÅNGDMÄTNING OCH HÖJDSÄTTNING (RÖK)
- STÅNGSEL 2,5 M ÖVER MARKYTAN
- NY BRO

MARKANSPRÅK

- GRÄNS FÖR JÄRNVÄGSMARK/VÄGOMRÅDE
- AVGRÄNSNING MELLAN OLIKA TYPER AV MARKANSPRÅK/GRÄNS FÖR OMÅDE SOM TAS I ANSPRÅK FÖR TILLFÄLLIGT NYTTJÄNDE

PERMANENTA MARKANSPRÅK

- J NY JÄRNVÄGSMARK MED ÄGANDERÄTT
- V NYTT VÄGOMRÅDE MED VÄGRÄTT
- J.VI/2a, VI NY JÄRNVÄGSMARK MED ÄGANDERÄTT ALTERNATIVT SERVICITRÄTT OCH NYTT VÄGOMRÅDE MED INSKRÄNKT VÄGRÄTT
- J.VI/2b, VI NY JÄRNVÄGSMARK MED ÄGANDERÄTT ALTERNATIVT SERVICITRÄTT OCH BEFINTLIGT VÄGOMRÅDE DÄR VÄGRÄTTEN INSKRÄNKTS GENOM DENNA PLAN
- INDRAGNING AV VÄG FRÅN ALLMÄNT UNDERHÅLL

NY JÄRNVÄGSMARK MED SERVICITRÄTT

- Js1 SERVICEVÄG
- Js2 LEDNINGAR
- Js3 TRÄDSÄKRING, SERVICITRÄTTET OMFATTAR ÄVEN EN RÄTT ATT I EN KANTZON UTANFÖR MARKERAD "SKÖTSELGATA" AVVERKA DE TRÄD SOM KAN RISKERA JÄRNVÄGENS DRIFT
- Js4 GRUNDKONSTRUKTIONER
- Js5 JÄRNVÄGSBRO
- Js6 DIKEN OCH DAMMAR
- Js7 SERVICITRÄTT FÖR TILLFART I SAMBAND MED DRIFT- OCH UNDERHÅLLSÅTGÄRDER

SERVITUT FÖR UNDERHÅLL AV STÅNGSEL EN METER UTANFÖR STÅNGSEL PÅ DE STRÄCKOR DÄR STÅNGSEL ÄR PLACERAT I GRÄNSEN FÖR JÄRNVÄGSFASTIGHET

TILLFÄLLIG NYTTJÄNDERÄTT

- T1 ETABLERING (GÄLLER FRÅN BYGGSTART OCH 6 ÅR FRAMÅT)
- T2 ARBETS- OCH TRANSPORTVÄG (GÄLLER FRÅN BYGGSTART OCH 10 ÅR FRAMÅT)
- T3 TILLFÄLLIGA TRAFIKANORDNINGAR (GÄLLER FRÅN BYGGSTART OCH 6 ÅR FRAMÅT)
- T4 ANLÄGGNINGSARBETEN (GÄLLER FRÅN BYGGSTART OCH 6 ÅR FRAMÅT)
- T5 ETABLERING (GÄLLER FRÅN BYGGSTART OCH 10 ÅR FRAMÅT)

SKYDDSÅTGÄRDER OCH FÖRSIKTIGHETSMÅTT

- SK1 BULLERSKYDDSSKÄRM H=2,0 M ÖVER RÖK
- SK2 ERBJUDANDE OM BULLERSKYDD-ÅTGÄRD I FORM AV FASADÅTGÄRD
- SK3 ERBJUDANDE OM BULLERSKYDD-ÅTGÄRD I FORM AV UTEPLATSÅTGÄRD
- SK4 STÖD- ELLER ÅTERINFILTRATION FÖR ATT SKYDDA VATTENTÄKT
- SK5 SUICIDSKYDD BRO
- SK6 VILTUTHOPP
- SK7 FAUNAPASSAGE

VERKSAMHETER/ÅTGÄRDER SOM UNDANTAS FRÅN FÖRBUD ENLIGT MILJÖBALKEN

FÖRBUDEN SOM AVSER VERKSAMHETER ELLER ÅTGÄRD INOM GENERellt BIOTOPSKYDD (7:11 12 ST. MB) GÄLLER INTE BYGGANDE AV ALLMÄN VÄG OCH JÄRNVÄG


FÖRBUDEN MOT ÅTGÄRDER INOM STRANDSKYDDSOmrÅDE (7:15 MB) GÄLLER INTE VID BYGGANDE AV ALLMÄN VÄG OCH JÄRNVÄG

SKYLDIGHETEN ATT GÖRA ANMÄLAN FÖR SAMRÅD ENLIGT 12:6 MB GÄLLER INTE FÖR DE VERKSAMHETER OCH ÅTGÄRDER SOM BEHOVS FÖR ATT BYGGA VÄGEN/JÄRNVÄGEN OCH SOM FASTSTÄLLS OCH INGÅR I VÄGOMRÅDE FÖR ALLMÄN VÄG/JÄRNVÄGSMARK ELLER OmRÅDE FÖR TILLFÄLLIG NYTTJÄNDERÄTT.

- MARKERING ELLER AVGRÄNSNING AV GENERellt BIOTOPSKYDD
- MARKERING ELLER AVGRÄNSNING AV STRANDSKYDD


ÖVRIGA BETECKNINGAR

- BEGRÄNSNINGSLINJE MELLAN OLIKA MARKSLAG
- FÖRKLARANDE TEXT
- FASTIGHETSGRÄNS
- TRAKTGRÄNS
- BEFINTLIGA RÄTTIGHETER
- KOMMUNGRÄNS
- VÄG/GATA
- KOORDINATKRYSS
- NY ALLMÄN VÄG
- BYGGNAD
- BARR- OCH BLANDSKOG
- ÅKER

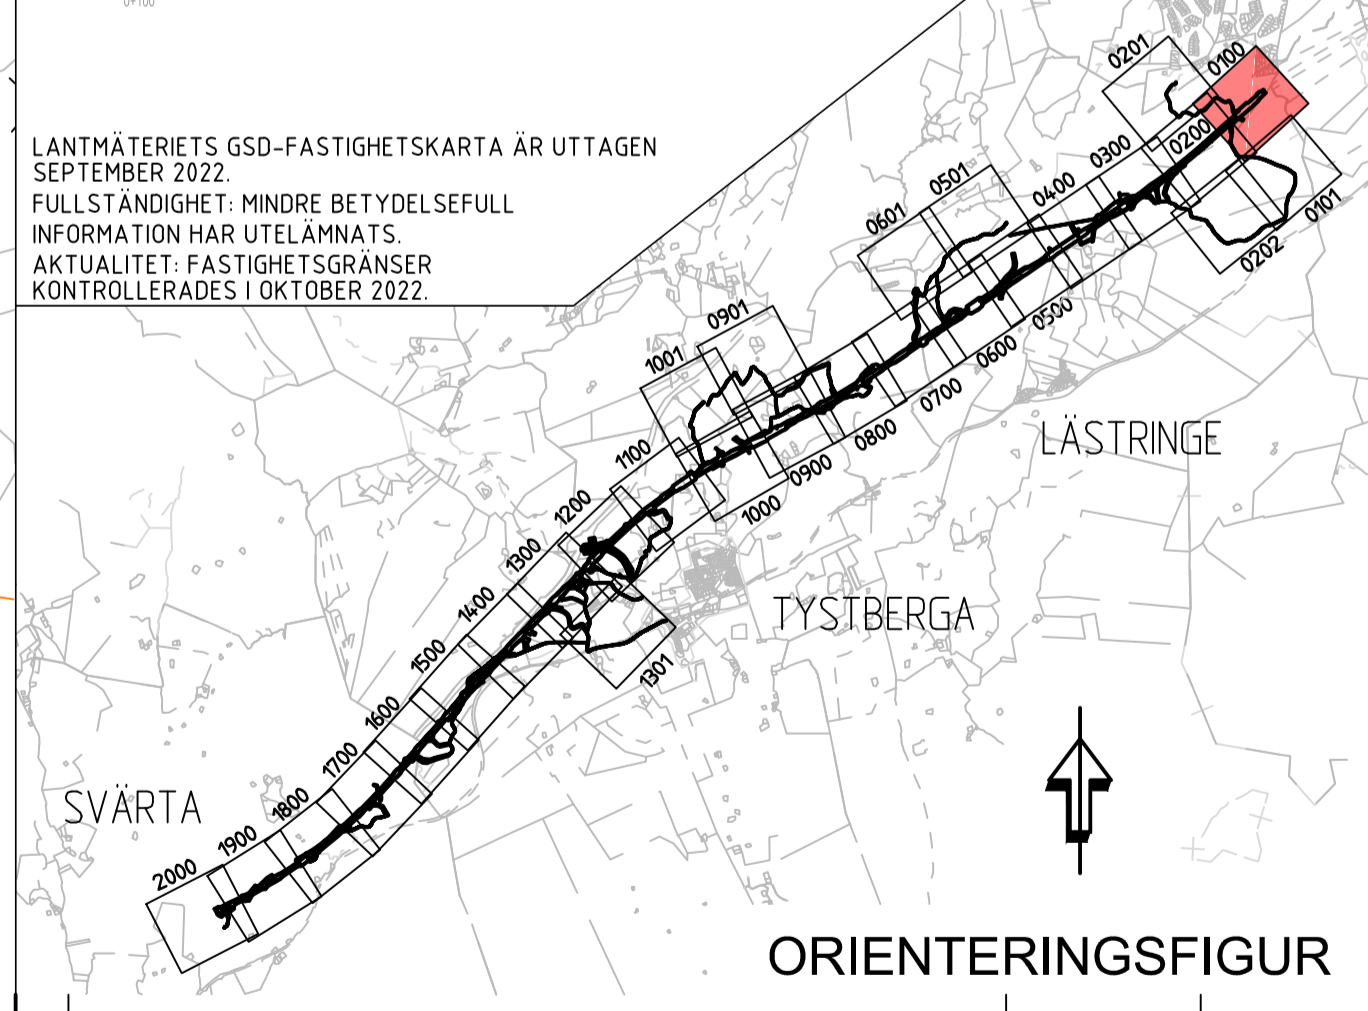

JÄRNVÄGSPLAN

LEVERANTÖR COWI SYSTRAS	AVDELNING UPPDRAGSNUMMER A068444	LEVERANS/ÄNDRINGS-PM KONSTRUKTIONSNUMMER	TEKNIKOMRÅDE PLAN OCH TILLSTÄND GRÄNSKÄRNINGSTATUS / SYFTE
TRAFIKVERKET	OSTLÄNKEN	SILLEKROG-SJÖSA	HANDLINGS- OCH ANLÄGGNINGSTYP GRÄNSKÄRNINGSHANDLING SAMMANSÄTTA BYGGDELAR FLÖKTER/METER 28 +253-29 +000 506
SKAPAD AV COWI/JONG	PLANKARTA (BSAB 00, 01, 10GR)	SKALA 1:2000	PROJEKTNUMMER 0100
GRANSKAD AV COWI/SJET	PLANKARTA (BSAB 00, 01, 10GR)	SKALA 1:2000	PROJEKTNUMMER FÖRVALTNING 0101
TECKENFÖRKLARING COWI/HASW	DATUM 2022-10-28	FORMÅT A1	BLAD 0101

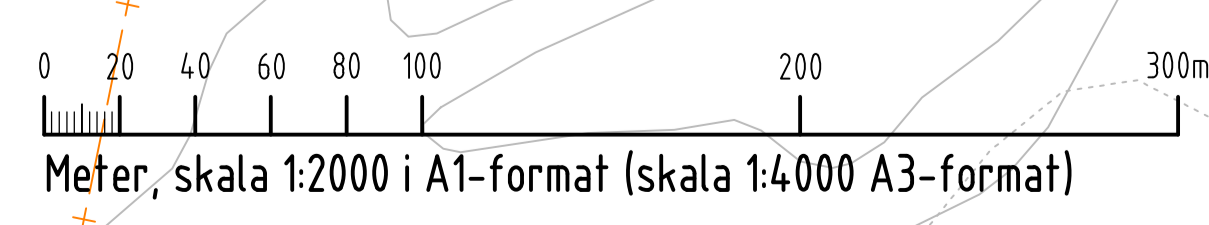

Den här ritningen är Trafikverkets egendom. Allt obehörigt begagnande av ritningen beivras enligt lag.
TRAFIKVERKET