Denna ritning är Trafikverkets egendom. Allt obehörigt begagnande av ritningen beivras enligt lag.
TRAFIKVERKET

KOORDINATSYSTEM

SYSTEM I PLAN: SWEREF 99 16 30
SYSTEM I HÖJD: RH2000

TECKENFÖRKLARING

NY ANLÄGGNING

- FÖRESLAGEN JÄRNVÄGSLINJE SPÅRMITT, MED LÄNGDMÄTNING OCH HÖJDSÄTTNING (RÖK)
- STÄNGSEL 2,5 M ÖVER MARKYTA, FASTSTÄLLS I HUVUDSAKLIGT LÄGE
- BRORÄCKE/ELSKYDDSANORDNING VID BRO ÖVER JÄRNVÄG

MARKANSPRÅK

- GRÄNS FÖR JÄRNVÄGSMARK/VÄGOMRÅDE
- AVGRÄNSNING MELLAN OLIKA TYPER AV MARKANSPRÅK/ GRÄNS FÖR OMRÅDE SOM TAS I ANSPRÅK FÖR TILLFÄLLIGT NYTTJANDE

NY JÄRNVÄGSMARK

- J — MED ÄGANDERÄTT

NY JÄRNVÄGSMARK MED SERVITUTSRÄTT

- Js1 — SERVICEVÄG
- Js7 — LEDNINGAR
- Js8 — TRÄDSÄKRING, SERVITUTET OMFATTAR ÄVEN EN RÄTT ATT I EN KANTZON UTANFÖR MARKERAD "SKÖTSELGATA" AVVERKA DE TRÄD SOM KAN RISKERA JÄRNVÄGENS DRIFT
- Js9 — SKÖTSELYTA
- Js10 — JÄRNVÄGSBRO
- Js11 — DIKEN OCH DAMMAR

SERVITUT FÖR UNDERHÅLL AV STÄNGSEL AVSER EN METER UTANFÖR STÄNGSEL PÅ DE STRÄCKOR DÄR STÄNGSEL ÄR PLACERAT I GRÄNSEN FÖR JÄRNVÄGSFASTIGHET

TILLFÄLLIG NYTTJANDERÄTT

- T1 — ETABLERING (GÄLLER FRÅN BYGGSTART OCH 6 ÅR FRAMÅT)
- T2 — UPPLAG (GÄLLER FRÅN BYGGSTART OCH 10 ÅR FRAMÅT)
- T3 — ARBETS- OCH TRANSPORTVÄG (GÄLLER FRÅN BYGGSTART OCH 10 ÅR FRAMÅT)
- T5 — TILLFÄLLIGA TRAFIKANORDNINGAR (GÄLLER FRÅN BYGGSTART OCH 6 ÅR FRAMÅT)
- T7 — ANLÄGGNINGSARBETEN (GÄLLER FRÅN BYGGSTART OCH 6 ÅR FRAMÅT)

ÖVRIGT

- V — NYTT VÄGOMRÅDE MED VÄGRÄTT
- J, Vi/Js, Vi — NY JÄRNVÄGSMARK MED ÄGANDERÄTT ALTERNATIVT SERVITUTSRÄTT OCH NYTT VÄGOMRÅDE MED INSKRÄNKT VÄGRÄTT
- INDRAGNING AV VÄG FRÅN ALLMÄNT UNDERHÅLL

SKYDDSÅTGÄRDER OCH FÖRSIKTIGHETSMÅTT

- SK1 — BULLERSKYDDSSKÄRM H=2,0 M ÖVER RÖK
- SK2 — ERBJUDANDE OM BULLERSKYDDSÅTGÄRD I FORM AV FASADÅTGÄRD
- SK3 — ERBJUDANDE OM BULLERSKYDDSÅTGÄRD I FORM AV FASADÅTGÄRD SAMT UTEPLATSÅTGÄRD
- SK4 — ERBJUDANDE OM BULLERSKYDDSÅTGÄRD I FORM AV UTEPLATSÅTGÄRD

VERKSAMHETER/ÅTGÄRDER SOM UNDANTAS FRÅN FÖRBUD ENLIGT MILJÖBALKEN

FÖRBUDEN SOM AVSER VERKSAMHETER ELLER ÅTGÄRD INOM GENERELLT BIOTOPSKYDD (7:11 12 ST. MB) GÄLLER INTE BYGGANDE AV JÄRNVÄG

FÖRBUDEN MOT ÅTGÄRDER INOM STRANDSKYDDSOMRÅDE (7:15 MB) GÄLLER INTE VID BYGGANDE AV ALLMÄN VÄG OCH JÄRNVÄG

SKYLDIGHETEN ATT GÖRA ANMÄLAN FÖR SAMRÅD ENLIGT 12:6 MB GÄLLER INTE FÖR DE VERKSAMHETER OCH ÅTGÄRDER SOM BEHÖVS FÖR ATT BYGGA JÄRNVÄGEN/VÄGEN OCH SOM FASTSTÄLLS OCH JÄRNVÄGSMARK/VÄGOMRÅDE FÖR ALLMÄN VÄG ELLER OMRÅDE FÖR TILLFÄLLIG

- MARKERING ELLER AVGRÄNSKNING AV GENERELLT BIOTOPSKYDD
- MARKERING ELLER AVGRÄNSKNING AV STRANDSKYDD

ÖVRIGA BETECKNINGAR

- BEGRÄNSNINGSLINJE MELLAN OLIKA MARKSLAG
- ÖVRIG MARK — FÖRKLARANDE TEXT
- FASTIGHETSGRÄNS
- TRAKTGRÄNS
- BYGGNAD
- BARR- OCH BLANDSKOG
- ÅKER
- VÄG/GATA
- KOORDINATKRYSS

LANTMÄTERIETS GSD-FASTIGHETSKARTA ÄR UTTAGEN JANUARI 2021.
FULLSTÄNDIGHET: MINDRE BETYDELSEFULL INFORMATION HAR UTELÄMNATS.
AKTUALITET: FASTIGHETSGRÄNSER KONTROLLERADES I MARS 2021.

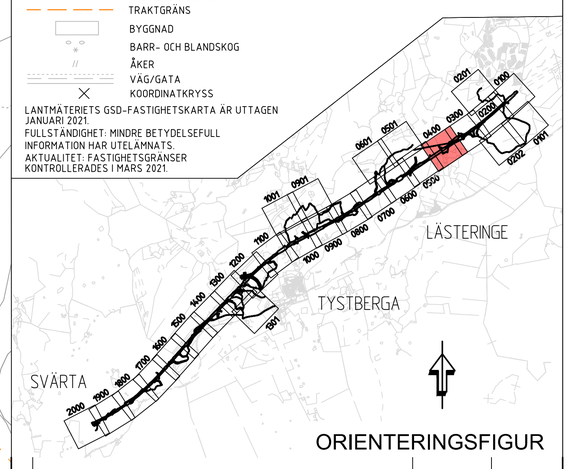

ÄNDR. | ÄNDRINGEN AVSER | SIGN | ÄNDR. DATUM

TYP AV PLAN: JÄRNVÄGSPLAN

LEVERANTÖR: COWI SYSTRA	AVDELNING	LEVERANS/ÄNDRINGS-PM	TEKNIKOMRÅDE: PLAN OCH TILLSTÅND
	UPPDRAGSNUMMER: A068444	KONSTRUKTIONSNUMMER	GRANSKNINGSSTATUS / SYFTE
TRAFIKVERKET	OSTLÄNKEN SILLEKROG-SJÖSA PLANKARTA (BSAB 00, 01, 10GR)		HANDLINGSTYP: SAMRÅDSHANDLING ANLÄGGNINGSTYP: SAMMANSATTA BYGGDELAR
SKAPAD AV: COWI/BAAM			KILOMETER=METER: 0 +0 – 0 +0
GRANSKAD AV: COWI/JOR			RITNINGSNUMMER PROJEKT: OLP3-01-111-31-0_0-0500
GODKÄND AV: COWI/HASW	DATUM: 2021-04-21	SKALA: 1:2000 / FORMAT: A1	RITNINGSNUMMER FÖRVALTNING
			BLAD: 0400 / NÄSTA BLAD: 0500 / ÄNDR.: –

Denna ritning är Trafikverkets egendom. Allt obehörigt begagnande av ritningen beivras enligt lag.
TRAFIKVERKET

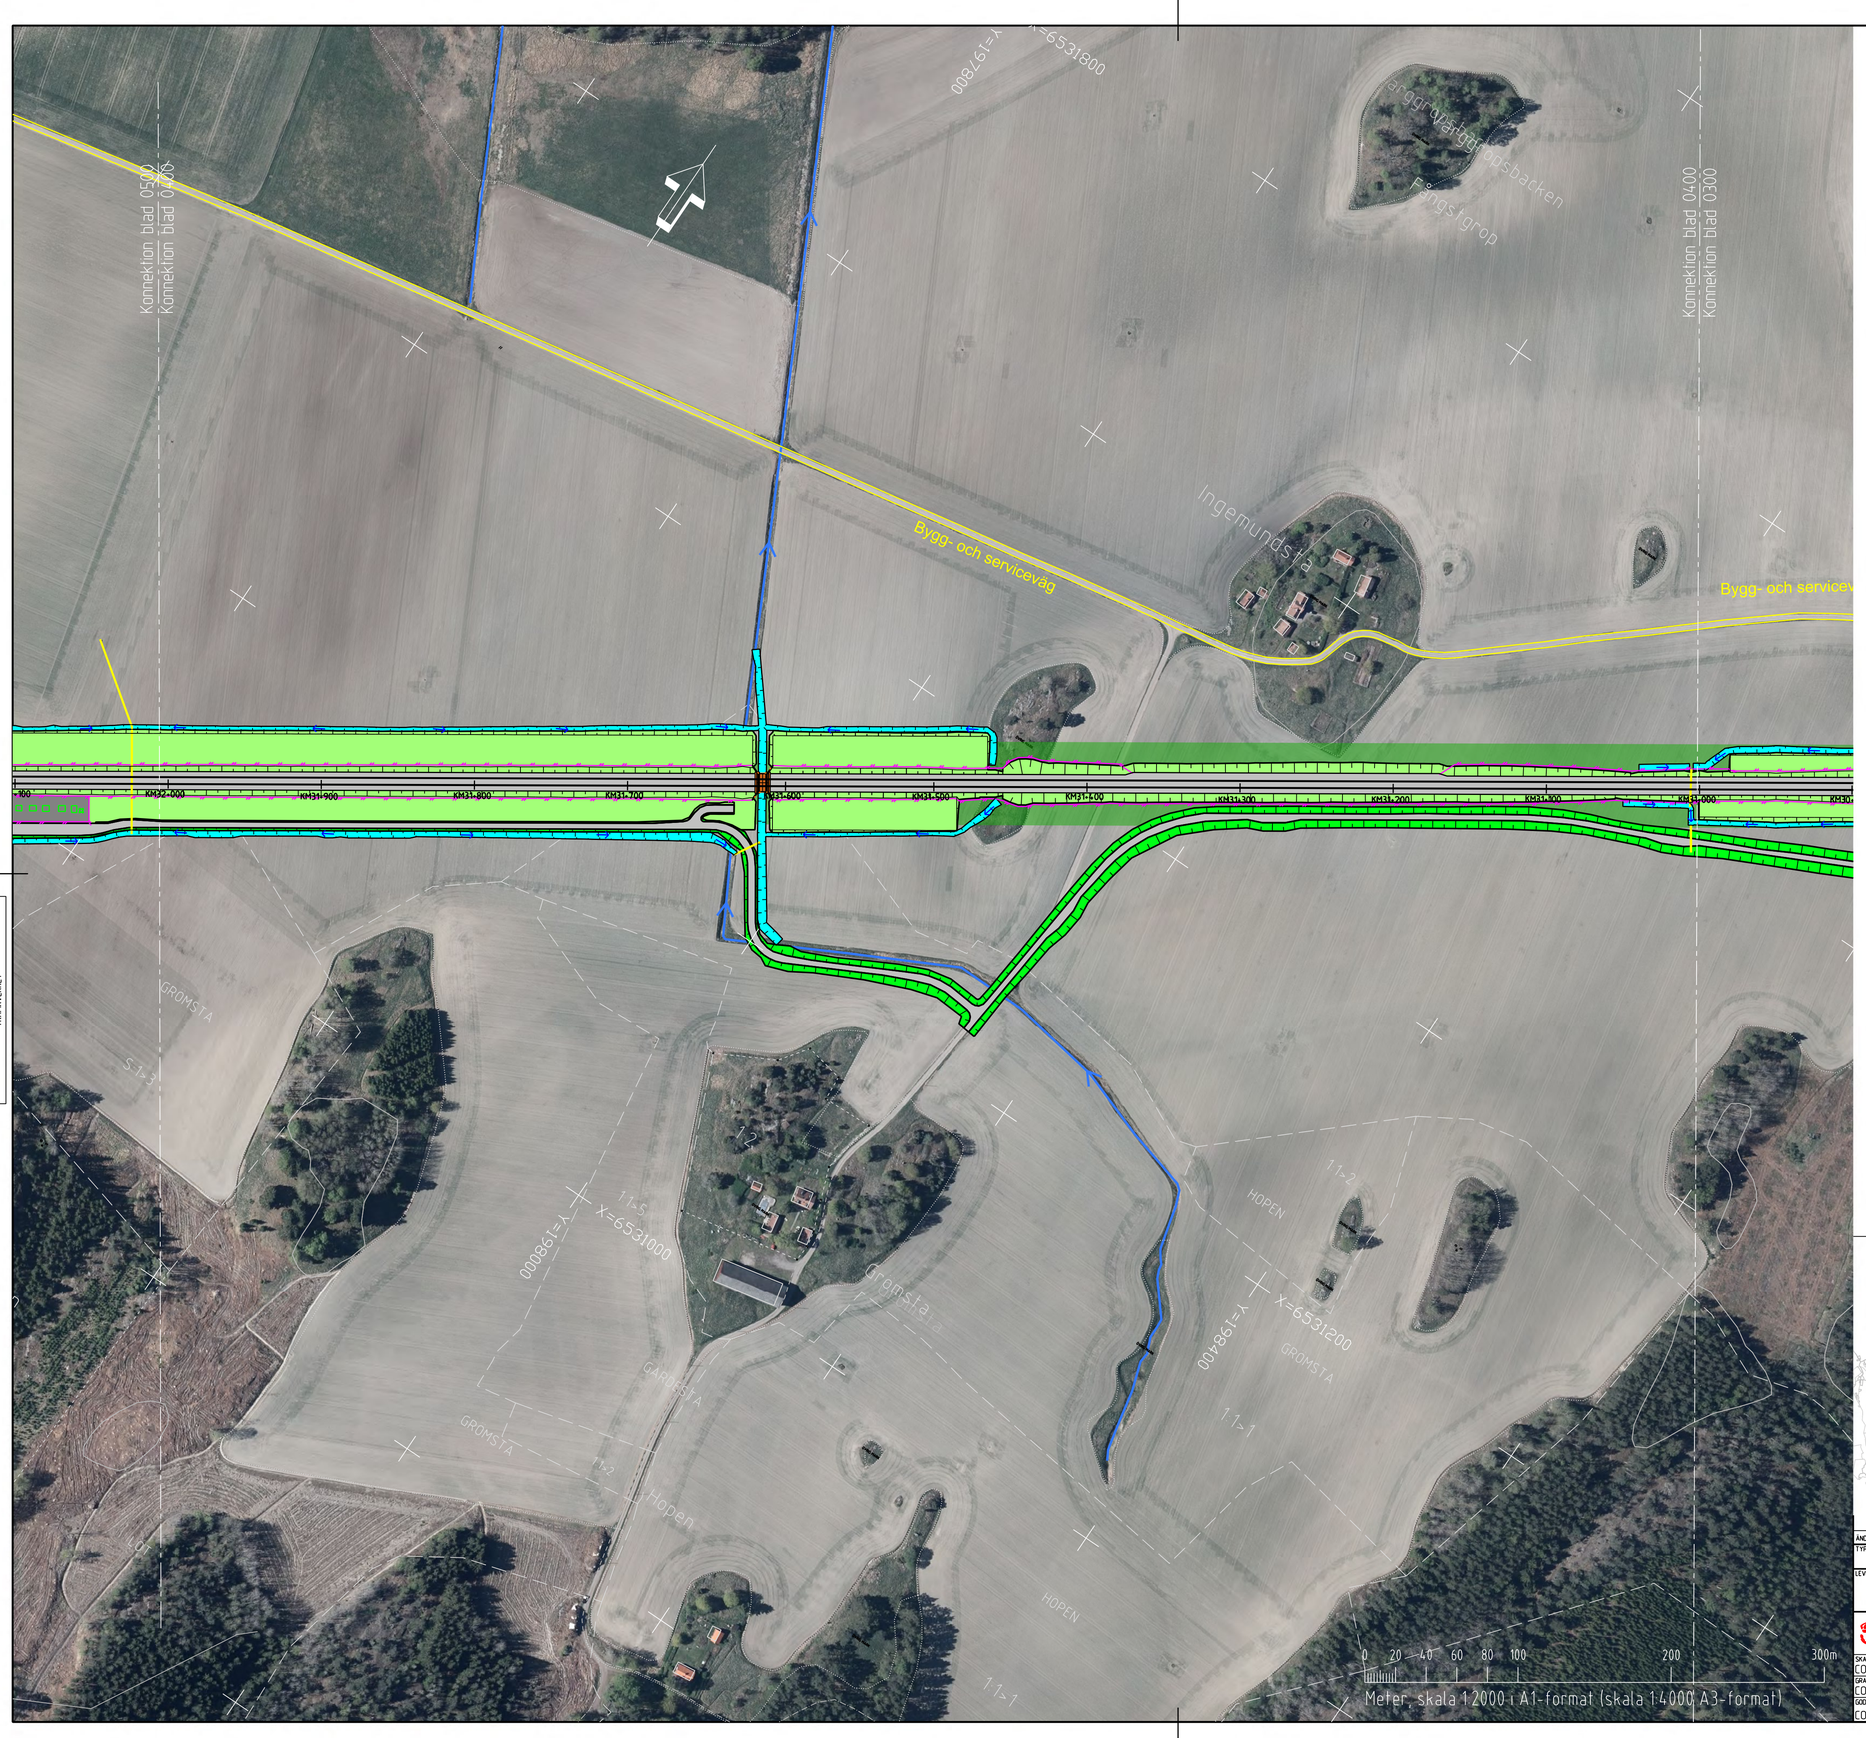

TECKENFÖRKLARING

NY ANLÄGGNING

- FÖRESLAGEN JÄRNVÄGSLINJE SPÅRMITT,MED LÄNGDMÄTNING
- STÄNGSEL
- BRORÄCKE/ELSKYDDSANORDNING
- BULLERSKYDDSSKÄRM
- JÄRNVÄGSBRO
- NY JÄRNVÄG MED SLÄNT
- NY VÄG MED SLÄNT
- SERVICE-/BYGG-/OMLEDNINGSVÄG
- DAMM/FÖRDRÖJNINGSYTA
- TORRDAMM/FÖRDRÖJNINGSYTA
- DIKE/VATTENDRAG
- VA-LEDNING
- ELANLÄGGNING

ÖVRIGA BETECKNINGAR

- ÖVRIG MARK — FÖRKLARANDE TEXT
- FASTIGHETSGRÄNS
- KOMMUNGRÄNS
- TRAKTGRÄNS
- BEFINTLIGT DIKE/VATTENDRAG
- FASTIGHET SOM ÄGS AV TRAFIKVERKET
- TRÄDSÄKRING
- VÄG SOM FÖRESLÅS RIVAS

LANTMÄTERIETS GSD-FASTIGHETSKARTA ÄR UTTAGEN JANUARI 2021.
FULLSTÄNDIGHET:MINDRE BETYDELSEFULL INFORMATION HAR UTELÄMNATS.
AKTUALITET:FASTIGHETSGRÄNSER KONTROLLERADES I MARS 2021.
ORTFOTO: DATERAT TILL 2019

KOORDINATSYSTEM

SYSTEM I PLAN: SWEREF 99 16 30
SYSTEM I HÖJD: RH2000

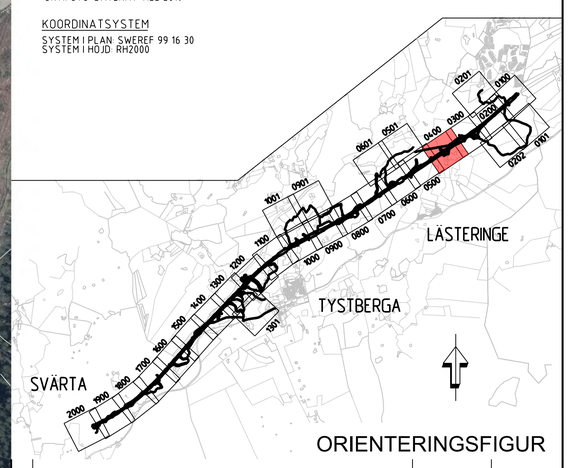

ÄNDR. | ÄNDRINGEN AVSER | SIGN | ÄNDR. DATUM

TYP AV PLAN: JÄRNVÄGSPLAN

LEVERANTÖR: COWI SYSTRA	AVDELNING	LEVERANS/ÄNDRINGS-PM	TEKNIKOMRÅDE: PLAN OCH TILLSTÅND
	UPPDRAGSNUMMER: A068444	KONSTRUKTIONSNUMMER	GRANSKNINGSSTATUS / SYFTE
TRAFIKVERKET	OSTLÄNKEN SILLEKROG-SJÖSA ILLUSTRATIONSKARTA (BSAB 00, 01, 10GR)		HANDLINGSTYP: SAMRÅDSHANDLING ANLÄGGNINGSTYP: SAMMANSATTA BYGGDELAR
SKAPAD AV: COWI/DIGO			KILOMETER=METER: 0 +000 – 0 +000
GRANSKAD AV: COWI/JOR			RITNINGSNUMMER PROJEKT: OLP3-01-114-31-0_0-0400
GODKÄND AV: COWI/HASW	DATUM: 2021-04-21	SKALA: 1:2000 / FORMAT: A1	RITNINGSNUMMER FÖRVALTNING
			BLAD: 0400 / NÄSTA BLAD: 0500 / ÄNDR.: –

ida_itemname | plottime | ida_username

Denna ritning är Trafikverkets egendom. Allt obehörigt begagnande av ritningen beivras enligt lag.
TRAFIKVERKET

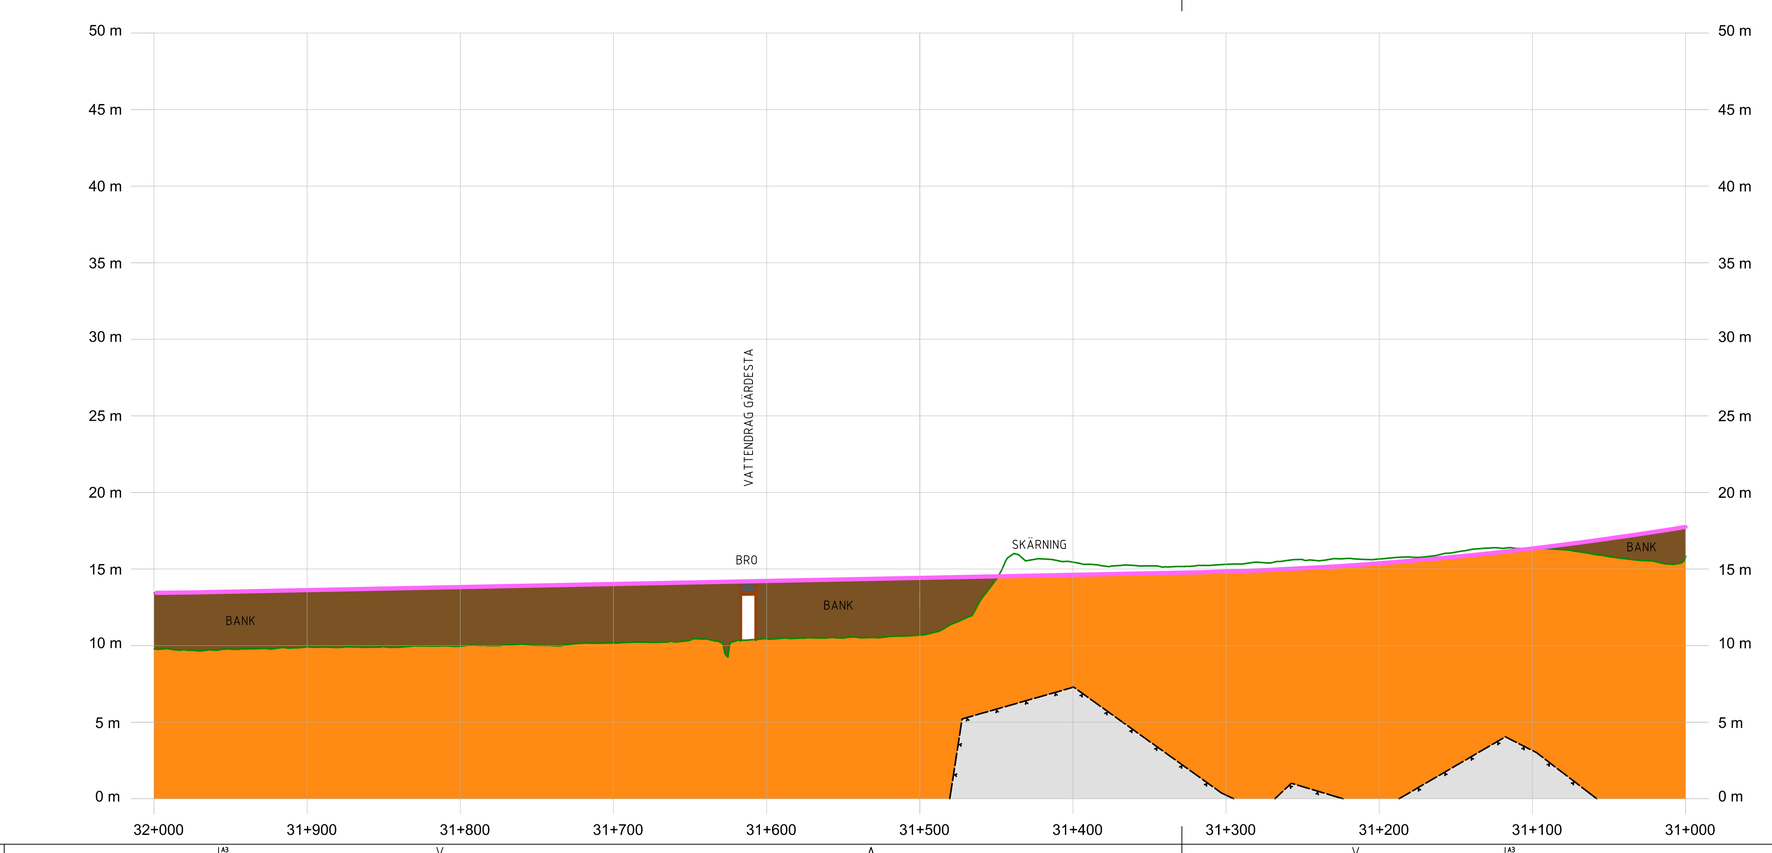

KOORDINATSYSTEM

SYSTEM I HÖJD: RH2000

TECKENFÖRKLARING

NY ANLÄGGNING

- BEFINTLIG MARKNIVÅ I PROFILLINJEN
- BEDÖMD BERGNIVÅ
- FÖRESLAGEN JÄRNVÄGSLINJE, PROFILLÄGE NEDSPÅR
- BERG
- JORD
- FYLLNING
- FÖRENKLAD ILLUSTRATION AV JÄRNVÄGSBRO
- BRO/SKÄRNING/BANK — TYP AV ANLÄGGNINGSDEL
- BEF. VÄG 788 — VÄG ELLER ANNAT OBJEKT FÖR ORIENTERING OCH ILLUSTRATION

ÄNDR. | ÄNDRINGEN AVSER | SIGN | ÄNDR. DATUM

TYP AV PLAN: JÄRNVÄGSPLAN

LEVERANTÖR: COWI SYSTRA	AVDELNING	LEVERANS/ÄNDRINGS-PM	TEKNIKOMRÅDE: PLAN OCH TILLSTÅND
	UPPDRAGSNUMMER: A068444	KONSTRUKTIONSNUMMER	GRANSKNINGSSTATUS / SYFTE
TRAFIKVERKET	OSTLÄNKEN SILLEKROG-SJÖSA ILLUSTRATIONSPROFIL PROFIL JÄRNVÄGSPLAN		HANDLINGSTYP: SAMRÅDSHANDLING ANLÄGGNINGSTYP: SAMMANSATTA BYGGDELAR
SKAPAD AV: COWI/KOBA			KILOMETER=METER: 0 +0 – 0 +0
GRANSKAD AV: COWI/JOR			RITNINGSNUMMER PROJEKT: OLP3-01-201-31-0_0-0400
GODKÄND AV: COWI/HASW	DATUM: 2021-04-21	SKALA: 1:2000 / FORMAT: A3FF	RITNINGSNUMMER FÖRVALTNING
			BLAD: 0400 / NÄSTA BLAD: 0500 / ÄNDR.: –

ida_itemname | plottime | ida_username