Denna ritning är Trafikverkets egendom. Allt obehörigt begagnande av ritningen beivras enligt lag.
TRAFIKVERKET

Konnektion blad 1500
Konnektion blad 1400
Konnektion blad 1300

Norrstugan
NORRSTUGAN
EKLA
KLÄVSTA
Bruddängen
NYGÅRD
Vretstugan
BODSTA
TYSTBERGA-EKEBY
Sättra
LÄSTERINGE
TYSTBERGA
SVÄRTA

7:7
2:2
8:1
3:5
1:1
3:2
3:1
2:4

X=6526000 Y=1898OO

X=6525200 Y=190000

X=6525400 Y=190400

S:4>3
S:4>2
S:4>1

T3 T7 T2 J Js1+T3+T7 Js8+T7 Js1+Js7+Js11+T7 Js1+T3 SK3

KM42+100 KM42+000 KM41+900 KM41+800 KM41+700 KM41+600 KM41+500 KM41+400 KM41+300 KM41+200 KM41+100 KM41+000

0 20 40 60 80 100 200 300m

Meter, skala 1:2000 i A1-format (skala 1:4000 A3-format)

KOORDINATSYSTEM

SYSTEM I PLAN: SWEREF 99 16 30
SYSTEM I HÖJD: RH2000

TECKENFÖRKLARING

NY ANLÄGGNING

- FÖRESLAGEN JÄRNVÄGSLINJE SPÅRMITT, MED LÄNGDMÄTNING OCH HÖJDSÄTTNING (RÖK)
- STÄNGSEL 2,5 M ÖVER MARKYTA, FASTSTÄLLS I HUVUDSAKLIGT LÄGE
- BRORÄCKE/ELSKYDDSANORDNING VID BRO ÖVER JÄRNVÄG

MARKANSPRÅK

- GRÄNS FÖR JÄRNVÄGSMARK/VÄGOMRÅDE
- AVGRÄNSNING MELLAN OLIKA TYPER AV MARKANSPRÅK/
- GRÄNS FÖR OMRÅDE SOM TAS I ANSPRÅK FÖR TILLFÄLLIGT NYTTJANDE

NY JÄRNVÄGSMARK

- J — MED ÄGANDERÄTT

NY JÄRNVÄGSMARK MED SERVITUTSRÄTT

- Js1 — SERVICEVÄG
- Js7 — LEDNINGAR
- Js8 — TRÄDSÄKRING, SERVITUTET OMFATTAR ÄVEN EN RÄTT ATT I EN KANTZON UTANFÖR MARKERAD "SKÖTSELGATA" AVVERKA DE TRÄD SOM KAN RISKERA JÄRNVÄGENS DRIFT
- Js9 — SKÖTSELYTA
- Js10 — JÄRNVÄGSBRO
- Js11 — DIKEN OCH DAMMAR

SERVITUT FÖR UNDERHÅLL AV STÄNGSEL AVSER EN METER UTANFÖR STÄNGSEL PÅ DE STRÄCKOR DÄR STÄNGSEL ÄR PLACERAT I GRÄNSEN FÖR JÄRNVÄGSFASTIGHET

TILLFÄLLIG NYTTJANDERÄTT

- T1 — ETABLERING (GÄLLER FRÅN BYGGSTART OCH 6 ÅR FRAMÅT)
- T2 — UPPLAG (GÄLLER FRÅN BYGGSTART OCH 10 ÅR FRAMÅT)
- T3 — ARBETS- OCH TRANSPORTVÄG (GÄLLER FRÅN BYGGSTART OCH 10 ÅR FRAMÅT)
- T5 — TILLFÄLLIGA TRAFIKANORDNINGAR (GÄLLER FRÅN BYGGSTART OCH 6 ÅR FRAMÅT)
- T7 — ANLÄGGNINGSARBETEN (GÄLLER FRÅN BYGGSTART OCH 6 ÅR FRAMÅT)

ÖVRIGT

- V — NYTT VÄGOMRÅDE MED VÄGRÄTT
- J, Vi/Js, Vi — NY JÄRNVÄGSMARK MED ÄGANDERÄTT ALTERNATIVT SERVITUTSRÄTT OCH NYTT VÄGOMRÅDE MED INSKRÄNKT VÄGRÄTT
- INDRAGNING AV VÄG FRÅN ALLMÄNT UNDERHÅLL

SKYDDSÅTGÄRDER OCH FÖRSIKTIGHETSMÅTT

- SK1 — BULLERSKYDDSSKÄRM H=2,0 M ÖVER RÖK
- SK2 — ERBJUDANDE OM BULLERSKYDDSÅTGÄRD I FORM AV FASADÅTGÄRD
- SK3 — ERBJUDANDE OM BULLERSKYDDSÅTGÄRD I FORM AV FASADÅTGÄRD SAMT UTEPLATSÅTGÄRD
- SK4 — ERBJUDANDE OM BULLERSKYDDSÅTGÄRD I FORM AV UTEPLATSÅTGÄRD

VERKSAMHETER/ÅTGÄRDER SOM UNDANTAS FRÅN FÖRBUD ENLIGT MILJÖBALKEN

FÖRBUDEN SOM AVSER VERKSAMHETER ELLER ÅTGÄRD INOM GENERELLT BIOTOPSKYDD (7:11 12 ST. MB) GÄLLER INTE BYGGANDE AV JÄRNVÄG

FÖRBUDEN MOT ÅTGÄRDER INOM STRANDSKYDDSOMRÅDE (7:15 MB) GÄLLER INTE VID BYGGANDE AV ALLMÄN VÄG OCH JÄRNVÄG

SKYLDIGHETEN ATT GÖRA ANMÄLAN FÖR SAMRÅD ENLIGT 12:6 MB GÄLLER INTE FÖR DE VERKSAMHETER OCH ÅTGÄRDER SOM BEHÖVS FÖR ATT BYGGA JÄRNVÄGEN/VÄGEN OCH SOM FASTSTÄLLS OCH JÄRNVÄGSMARK/VÄGOMRÅDE FÖR ALLMÄN VÄG ELLER OMRÅDE FÖR TILLFÄLLIG

- MARKERING ELLER AVGRÄNSKNING AV GENERELLT BIOTOPSKYDD
- MARKERING ELLER AVGRÄNSKNING AV STRANDSKYDD

ÖVRIGA BETECKNINGAR

- BEGRÄNSNINGSLINJE MELLAN OLIKA MARKSLAG
- ÖVRIG MARK — FÖRKLARANDE TEXT
- FASTIGHETSGRÄNS
- TRAKTGRÄNS
- BYGGNAD
- BARR- OCH BLANDSKOG
- ÅKER
- VÄG/GATA
- KOORDINATKRYSS

LANTMÄTERIETS GSD-FASTIGHETSKARTA ÄR UTTAGEN JANUARI 2021.
FULLSTÄNDIGHET: MINDRE BETYDELSEFULL INFORMATION HAR UTELÄMNATS.
AKTUALITET: FASTIGHETSGRÄNSER KONTROLLERADES I MARS 2021.

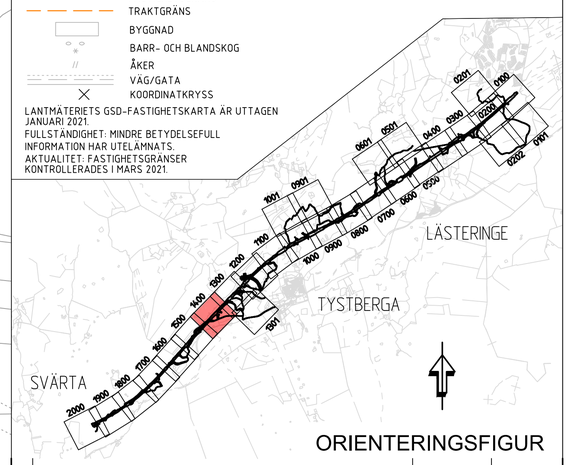

ORIENTERINGSFIGUR

ÄNDR.	ÄNDRINGEN AVSER	SIGN	ÄNDR. DATUM

TYP AV PLAN: JÄRNVÄGSPLAN

LEVERANTÖR: COWI SYSTRA	AVDELNING	LEVERANS/ÄNDRINGS-PM	TEKNIKOMRÅDE: PLAN OCH TILLSTÅND
	UPPDRAGSNUMMER: A068444	KONSTRUKTIONSNUMMER	GRANSKNINGSSTATUS / SYFTE
TRAFIKVERKET	OSTLÄNKEN SILLEKROG-SJÖSA PLANKARTA (BSAB 00, 01, 10GR)		HANDLINGSTYP: SAMRÅDSHANDLING ANLÄGGNINGSTYP: SAMMANSATTA BYGGDELAR
SKAPAD AV: COWI/BAAM			KILOMETER-METER: 0 +0 – 0 +0
GRANSKAD AV: COWI/JOR			BANDEL: 506
GODKÄND AV: COWI/HASW	DATUM: 2021-04-21	SKALA: 1:2000	FORMAT: A1
		RITNINGSNUMMER FÖRVALTNING	RITNINGSNUMMER PROJEKT: OLP3-01-111-31-0_0-1400
		BLAD: 1400	NÄSTA BLAD: 1500
			ÄNDR.: _

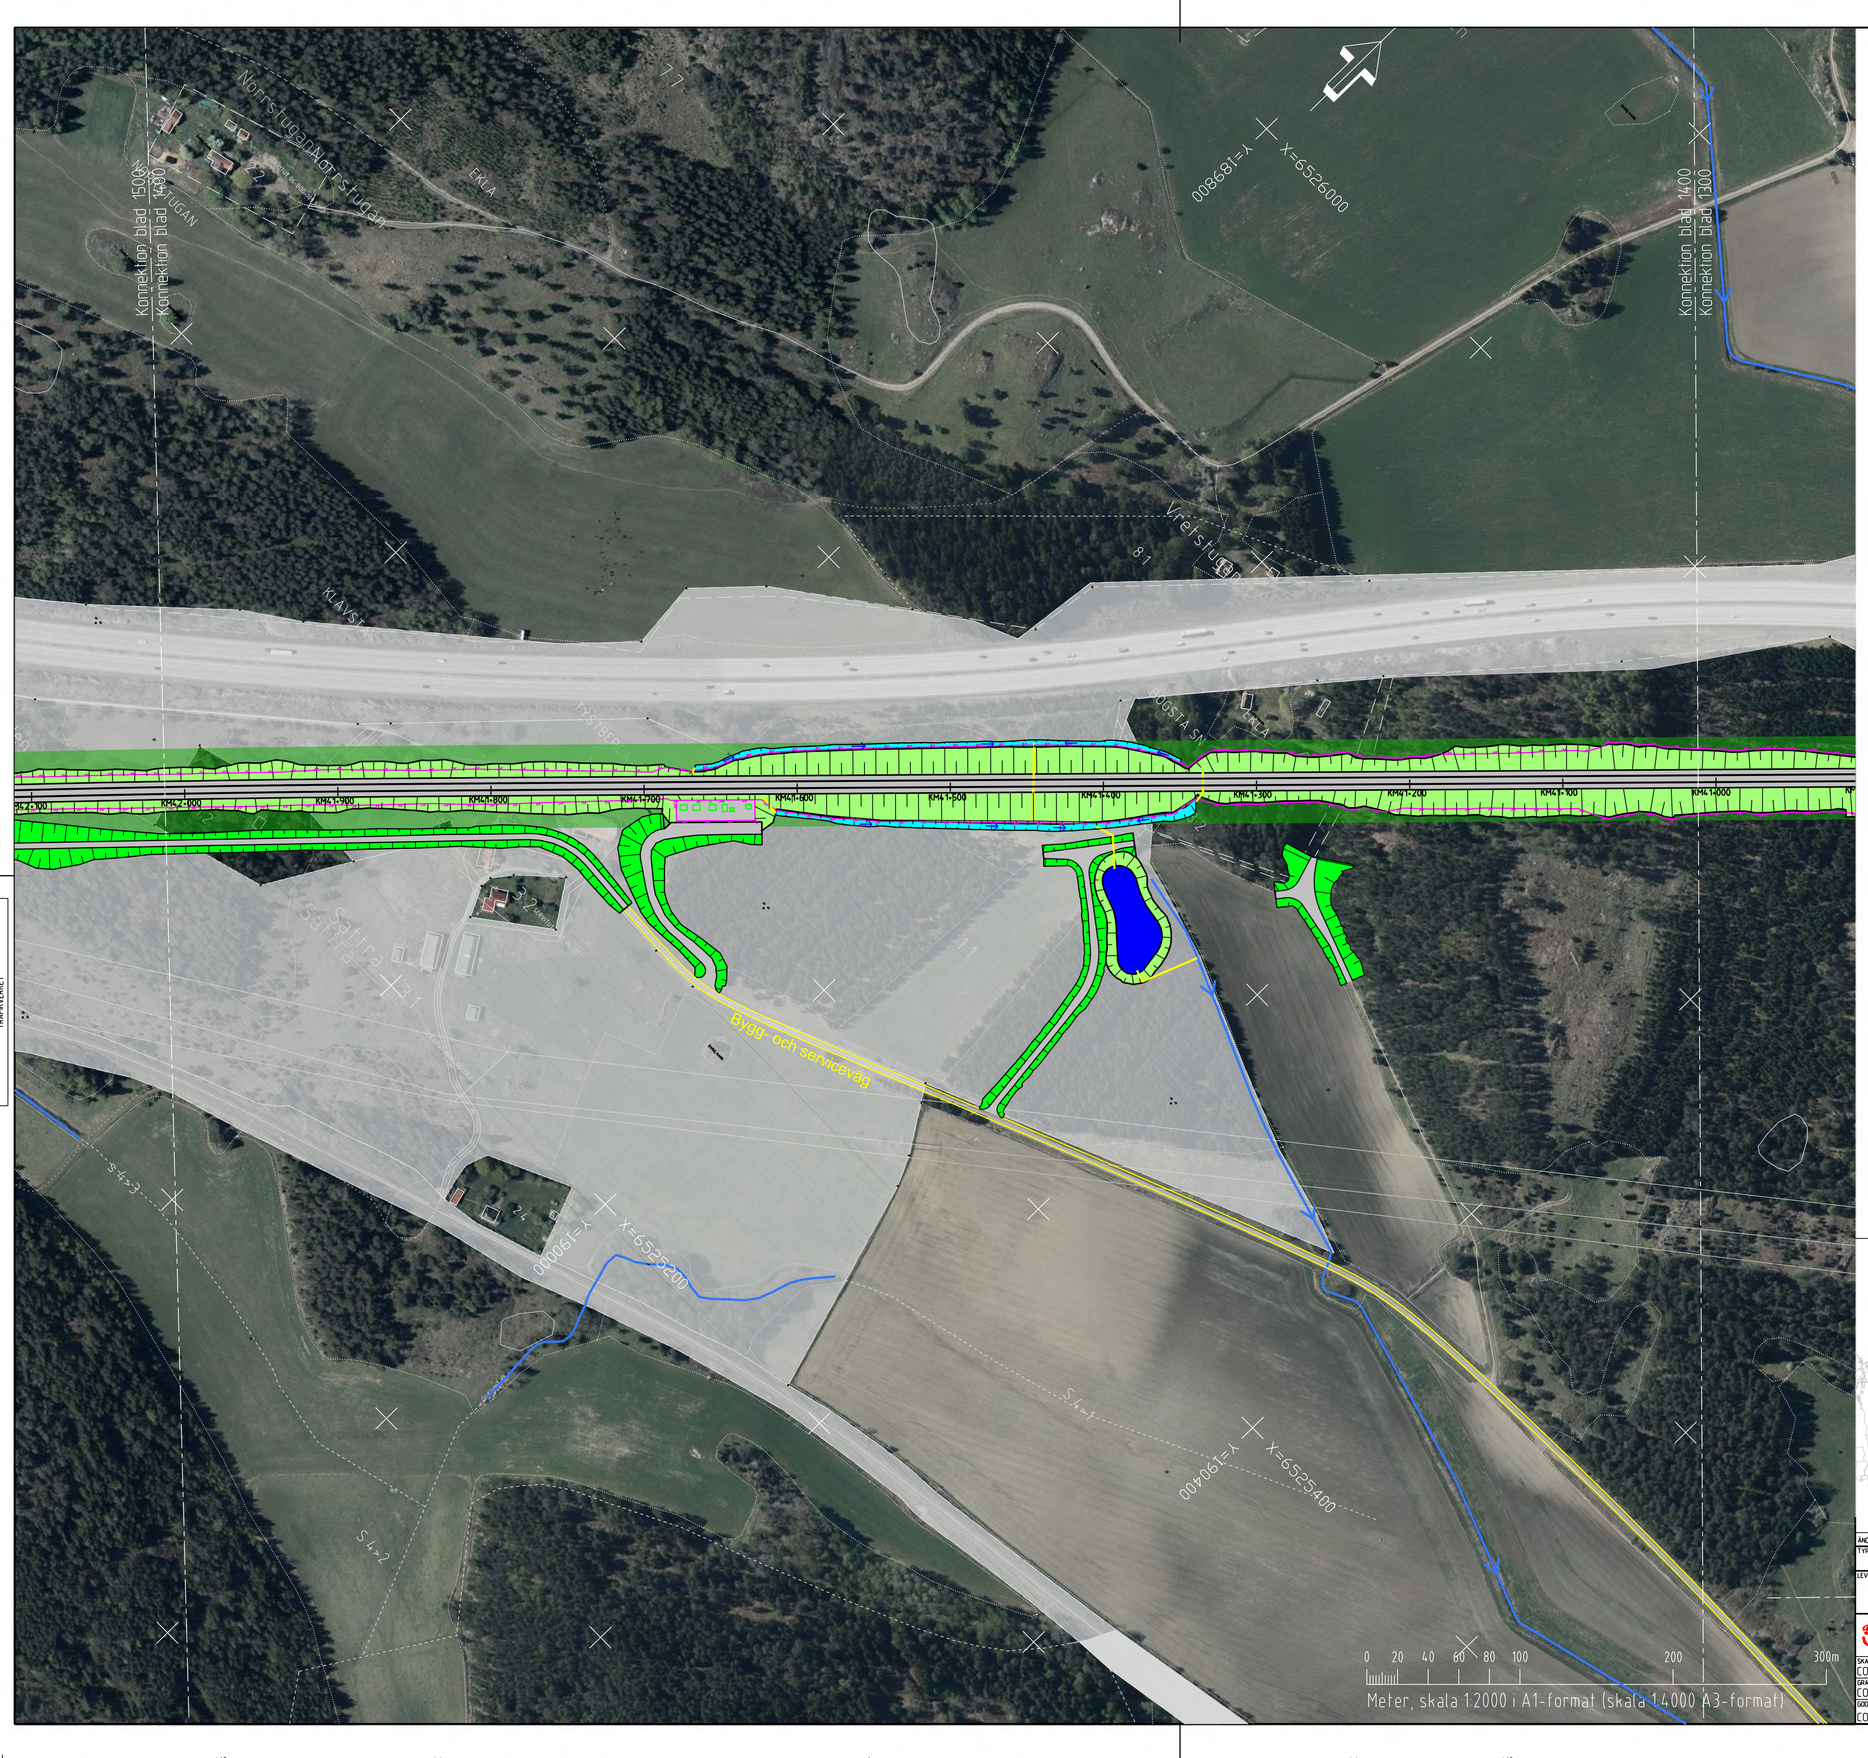

TECKENFÖRKLARING

NY ANLÄGGNING

- FÖRESLAGEN JÄRNVÄGSLINJE SPÅRMITT,MED LÄNGDMÄTNING
- STÄNGSEL
- BRORACKE/ELSKYDDSANORDNING
- BULLERSKYDDSSKÄRM
- JÄRNVÄGSBRO
- NY JÄRNVÄG MED SLÄNT
- NY VÄG MED SLÄNT
- SERVICE-/BYGG-/OMLEDNINGSVÄG
- DAMM/FÖRDRÖJNINGSYTA
- TORRDAMM/FÖRDRÖJNINGSYTA
- DIKE/VATTENDRAG
- VA-LEDNING
- ELANLÄGGNING

ÖVRIGA BETECKNINGAR

- ÖVRIG MARK — FÖRKLARANDE TEXT
- FASTIGHETSGRÄNS
- KOMMUNGRÄNS
- TRAKTGRÄNS
- BEFINTLIGT DIKE/VATTENDRAG
- FASTIGHET SOM ÄGS AV TRAFIKVERKET
- TRÄDSÄKRING
- VÄG SOM FÖRESLÅS RIVAS

LANTMÄTERIETS GSD-FASTIGHETSKARTA ÄR UTTAGEN JANUARI 2021.
FULLSTÄNDIGHET: MINDRE BETYDELSEFULL INFORMATION HAR UTELÄMNATS.
AKTUALITET: FASTIGHETSGRÄNSER KONTROLLERADES I MARS 2021.
ORTFOTO: DATERAT TILL 2019

KOORDINATSYSTEM

SYSTEM I PLAN: SWEREF 99 16 30
SYSTEM I HÖJD: RH2000

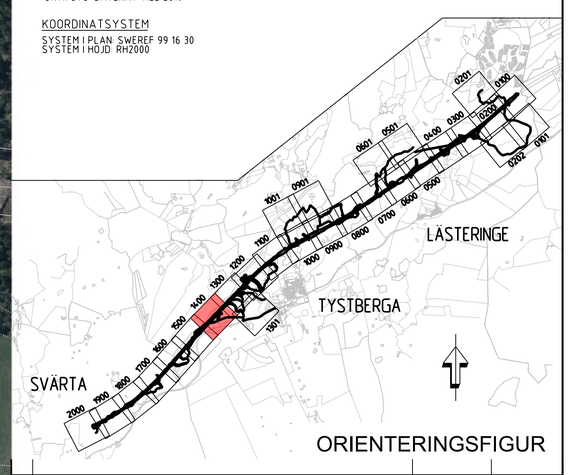

ORIENTERINGSFIGUR

ÄNDR.	ÄNDRINGEN AVSER	SIGN	ÄNDR. DATUM

TYP AV PLAN: JÄRNVÄGSPLAN

LEVERANTÖR: COWI SYSTRA	AVDELNING	LEVERANS/ÄNDRINGS-PM	TEKNIKOMRÅDE: PLAN OCH TILLSTÅND
	UPPDRAGSNUMMER: A068444	KONSTRUKTIONSNUMMER	GRANSKNINGSSTATUS / SYFTE
TRAFIKVERKET	OSTLÄNKEN SILLEKROG-SJÖSA ILLUSTRATIONSKARTA (BSAB 00, 01, 10GR)		HANDLINGSTYP: SAMRÅDSHANDLING ANLÄGGNINGSTYP: SAMMANSATTA BYGGDELAR
SKAPAD AV: COWI/DIGO			KILOMETER-METER: 0 +000 - 0 +000
GRANSKAD AV: COWI/JOR			BANDEL: 506
GODKÄND AV: COWI/HASW	DATUM: 2021-04-21	SKALA: 1:2000	FORMAT: A1
		RITNINGSNUMMER FÖRVALTNING	RITNINGSNUMMER PROJEKT: OLP3-01-114-31-0_0-1400
		BLAD: 1400	NÄSTA BLAD: 1500
			ÄNDR.: -

ida_itemname — plottime — ida_username

Denna ritning är Trafikverkets egendom. Allt obehörigt begagnande av ritningen beivras enligt lag.
TRAFIKVERKET

KOORDINATSYSTEM

SYSTEM I HÖJD: RH2000

TECKENFÖRKLARING

NY ANLÄGGNING

- BEFINTLIG MARKNIVÅ I PROFILLINJEN
- BEDÖMD BERGNIVÅ
- FÖRESLAGEN JÄRNVÄGSLINJE, PROFILLÄGE NEDSPÅR
- BERG
- JORD
- FYLLNING
- FÖRENKLAD ILLUSTRATION AV JÄRNVÄGSBRO
- BRO/SKÄRNING/BANK — TYP AV ANLÄGGNINGSDEL
- BEF. VÄG 788 — VÄG ELLER ANNAT OBJEKT FÖR ORIENTERING OCH ILLUSTRATION

ÄNDR.	ÄNDRINGEN AVSER	SIGN	ÄNDR. DATUM

TYP AV PLAN: JÄRNVÄGSPLAN

LEVERANTÖR: COWI SYSTRA	AVDELNING	LEVERANS/ÄNDRINGS-PM	TEKNIKOMRÅDE: PLAN OCH TILLSTÅND
	UPPDRAGSNUMMER: A068444	KONSTRUKTIONSNUMMER	GRANSKNINGSSTATUS / SYFTE
TRAFIKVERKET	OSTLÄNKEN SILLEKROG-SJÖSA ILLUSTRATIONSPROFIL PROFIL JÄRNVÄGSPLAN		HANDLINGSTYP: SAMRÅDSHANDLING ANLÄGGNINGSTYP: SAMMANSATTA BYGGDELAR
SKAPAD AV: COWI/KOBA			KILOMETER-METER: 0 +0 – 0 +0
GRANSKAD AV: COWI/JOR			BANDEL: 506
GODKÄND AV: COWI/HASW	DATUM: 2021-04-21	SKALA: 1:2000	FORMAT: A3FF
		RITNINGSNUMMER FÖRVALTNING	RITNINGSNUMMER PROJEKT: OLP3-01-201-31-0_0-1400
		BLAD: 1400	NÄSTA BLAD: 1500
			ÄNDR.: _

ida_itemname — plottime — ida_username