




KOORDINATSYSTEM
 SYSTEM I PLAN: SWREF 99 16 30
 SYSTEM I HÖJD: RH2000
TECKENFÖRKLARING
NY ANLÄGGNING

- FÖRESLAGEN JÄRNVÄGSLINJE SPÅRMITT, MED LÄNGDMÄTNING
- STÄNGSEL
- BRORÄCKE/ELSKYDDSANORDNING/SUICIDSKYDD
- BULLERSKYDDSSKÄRM
- SKYDDSÅTGÄRD
- NY BRO
- NY JÄRNVÄG MED SLÄNT
- NY VÄG MED SLÄNT
- DAMM/FÖRDRÖJNINGSYTA
- TORRDAMM
- DIKE/VATTENDRAG
- VA-LEDNING
- TEKNIKGÄRD
- BEFINTLIG VÄG SOM ANVÄNDS SOM SERVICEVÄG

- ÖVRIGA BETECKNINGAR**
- ÖVRIG MARK
 - FÖRKLARANDE TEXT
 - FASTIGHETSGRÄNS
 - TRAKTGRÄNS
 - BEFINTLIG VÄG/GATA
 - KOORDINATKRYSS
 - BEFINTLIGT DIKE/VATTENDRAG
 - FASTIGHET SOM ÄGS AV TRAFIKVERKET
 - TRÄDSÄKRINGSZON
 - BYGGNAD/FASTIGHET SOM ERBJUDS FÖRVARV

LANTMÄTERIETS GSD-FASTIGHETSKARTA ÄR UTTAGEN APRIL 2023.
 FULLSTÄNDIGHET: MINDRE BETYDELSEFULL INFORMATION HAR UTELÄMNATS.
 AKTUALITET: FASTIGHETSGRÄNSER KONTROLLERADES I SEPTEMBER 2024.

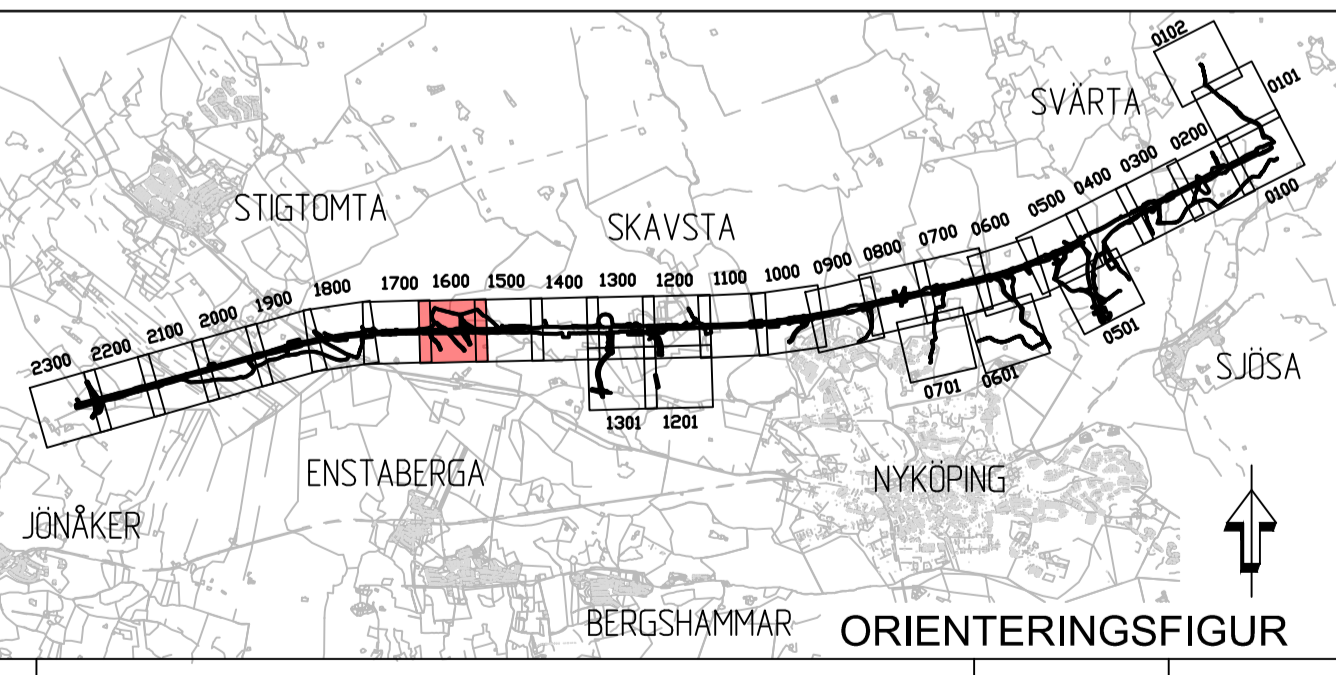

Detta ritning är Trafikverkets egendom. Allt obehörigt
 begärande av ritningen beivras enligt lag.
 TRAFIKVERKET

ÄNDR. ÄNDRINGEN AVSER		SEEN		ÄNDR. DATUM
TYP AV PLAN				
JÄRNVÄGSPLAN				
LEVERANTÖR	AVDELNING	LEVERANS/ÄNDRINGS-PM	TEKNISKA PLAN OCH TILLSTÅND	
COWI SYSTRAS	LIPPFÖRÅGNINGSNUMMER A068444	KONSTRUKTIONSNUMMER	GRANSNINGENS STATUS / SYFTE	
TRAFIKVERKET	OSTLÄNKEN		HANDLINGSTYP	
SKAPAD AV COWI/HECO	SJÖSA-SKAVSTA		ANLÄGGNINGSTYP	
GRANSKAD AV COWI/JOR	ILLUSTRATIONSKARTA IBSAB 00. 01. 10GRJ		SAMMANSÄTTA BYGGDELAR	
LEDDIG AV COWI/HASW	DATUM 2025-01-09	SKALA 1:2000	FÖRSTÄ A1	TRÄNINGSNUMMER FÖRVALTNING
				BLAD 1600
				NÄSTA BLAD 1700
				ÄNDR. -

Meter, skala 1:2000 i A1-format (skala 1:4000 A3-format)