

**KOORDINATSYSTEM**  
 SYSTEM I PLAN: SWEREF 99 16 30  
 SYSTEM I HÖJD: RH2000

**TECKENFÖRKLARING**  
 NY ANLÄGGNING

+XX.XX  
 NY JÄRNVÄG, SPÅRMITT, MED LÄNGDMÄTNINGSSTRECK OCH HÖJDSÄTTNING (RÖK)  
 STÄNGSEL 2,5 M ÖVER MARKYTA  
 NY BRO  
 NY PLATTFORM

**MARKANSPRÅK**  
 GRÄNS FÖR JÄRNVÄGSMARK/VÄGOMRÅDE  
 AVGRÄNSNING MELLAN OLIKA TYPER AV MARKANSPRÅK/GRÄNS FÖR OMRÅDE SOM TAS I ANSPRÅK FÖR TILFÄLLIGT NYTTJÄNDE

**PERMANENTA MARKANSPRÅK**  
 NY JÄRNVÄGSMARK MED ÄGANDERÄTT  
 NYTT VÄGOMRÅDE MED VÄGRÄTT  
 NY JÄRNVÄGSMARK MED ÄGANDERÄTT ALTERNATIVT SERVIDTUSRÄTT OCH NYTT VÄGOMRÅDE MED INSKRÄNKT VÄGRÄTT  
 NY JÄRNVÄGSMARK MED ÄGANDERÄTT ALTERNATIVT SERVIDTUSRÄTT OCH BEFINTLIGT VÄGOMRÅDE DÄR VÄGRÄTTEN INSKRÄNKTS GENOM DENNA PLAN  
 INDRAGNING AV VÄG FRÅN ALLMÄNT UNDERHÅLL

**NY JÄRNVÄGSMARK MED SERVIDTUSRÄTT**  
 Js1 SERVICEVÄG  
 Js4 GRUNDKONSTRUKTIONER  
 Js7 LEDNINGAR  
 Js8 TRÄDSÄKRING, SERVIDTUTET OMFATTAR ÄVEN EN RÄTT ATT I EN KANTZON UTANFÖR MARKERAD "SKÖTSELGATA" AVVERKA DE TRÄD SOM KAN RISKERA JÄRNVAGENS DRIFT  
 Js10 JÄRNVÄGSBRO  
 Js11 DIKEN OCH DAMMAR  
 Js12 SERVIDTUT FÖR TILLFART I SAMBAND MED DRIFT- OCH UNDERHÅLLSÅTGÄRDER

SERVIDTUT FÖR UNDERHÅLL AV STÄNGSEL EN METER UTANFÖR STÄNGSEL PÅ DE STRÄCKOR DÄR STÄNGSEL ÄR PLACERAT I GRÄNSEN FÖR JÄRNVÄGSFASTIGHET


**TILFÄLLIG NYTTJÄNDE**  
 T1 ETABLERING (GÄLLER FRÅN BYGGSTART OCH 6 ÅR FRAMÅT)  
 T2 UPPLAG (GÄLLER FRÅN BYGGSTART OCH 10 ÅR FRAMÅT)  
 T3 ARBETS- OCH TRANSPORTVÄG (GÄLLER FRÅN BYGGSTART OCH 10 ÅR FRAMÅT)  
 T5 TILFÄLLIGA TRAFIKANORDNINGAR (GÄLLER FRÅN BYGGSTART OCH 6 ÅR FRAMÅT)  
 T7 ANLÄGGNINGSARBETEN (GÄLLER FRÅN BYGGSTART OCH 6 ÅR FRAMÅT)  
 T8 ETABLERING (GÄLLER FRÅN BYGGSTART OCH 10 ÅR FRAMÅT)

**SKYDDSÅTGÄRDER OCH FÖRSIKTIGHETSMÅTT**  
 SK1 BULLERSKYDDSSKÄRM H=2,0 M ÖVER RÖK  
 SK2 ERBJUDANDE OM BULLERSKYDDSÅTGÄRD I FORM AV FASADÅTGÄRD  
 SK3 ERBJUDANDE OM BULLERSKYDDSÅTGÄRD I FORM AV UTEPLATSÅTGÄRD  
 SK4 ERBJUDANDE OM BULLERSKYDDSÅTGÄRD I FORM AV FASADÅTGÄRD OCH UTEPLATSÅTGÄRD  
 SK5 BULLERSKYDDSVALL H=2,0 M ÖVER RÖK  
 SK6 VILTUTHOPP  
 SK7 SUICIDSKYDD BRO  
 SK8 FAUNAPASSAGE

**VERKSAMHETER/ÅTGÄRDER SOM UNDTAS FRÅN FÖRBUD ENLIGT MILJÖBALKEN**  
 FÖRBUDEN SOM AVSER VERKSAMHETER ELLER ÅTGÄRDER INOM GENERellt BIOTOPSKYDD (7:112 ST. MB) GÄLLER INTE BYGGANDE AV ALLMAN VÄG OCH JÄRNVÄG  
 FÖRBUDEN MOT ÅTGÄRDER INOM STRANDSKYDDSMRÅDE (7:15 MB) GÄLLER INTE VID BYGGANDE AV ALLMAN VÄG OCH JÄRNVÄG  
 SKYLDIGHETEN ATT GÖRA ANMÄLAN FÖR SAMRÅD ENLIGT 12:6 MB GÄLLER INTE FÖR DE VERKSAMHETER OCH ÅTGÄRDER SOM BEHOVS FÖR ATT BYGGA VÄG/JÄRNVÄG OCH SOM FASTSÄLLS OCH INGÅR I VÄGOMRÅDE FÖR ALLMAN VÄG/JÄRNVÄGSMARK ELLER OMRÅDE FÖR TILFÄLLIG NYTTJÄNDE

**ÖVRIGA BETECKNINGAR**  
 FASTIGHET SOM ÄGS AV TRAFIKVERKET OCH SOM FORTSÄTTNINGSVIS SKA VARA JÄRNVÄGSMARK  
 BEGRÄNSNINGSLINJE MELLAN OLIKA MARKSLAG  
 ÖVRIG MARK  
 FÖRKLARANDE TEXT  
 FASTIGHETSGRÄNS  
 TRAKTGRÄNS  
 BYGGNAD  
 BARR- OCH BLANDSKOG  
 ÅKER  
 VÄG/GATA  
 KOORDINATKRYSS  
 BEFINTLIGA RÄTTIGHETER

LANTMÄTERIETS GSD-FASTIGHETSKARTA ÄR UTTAGEN APRIL 2023. FULLSTÄNDIGHET: MINDRE BETYDELSEFULL INFORMATION HAR UTELÄMNATS. AKTUALITET: FASTIGHETSGRÄNSER: KONTROLLERADES I SEPTEMBER 2024.

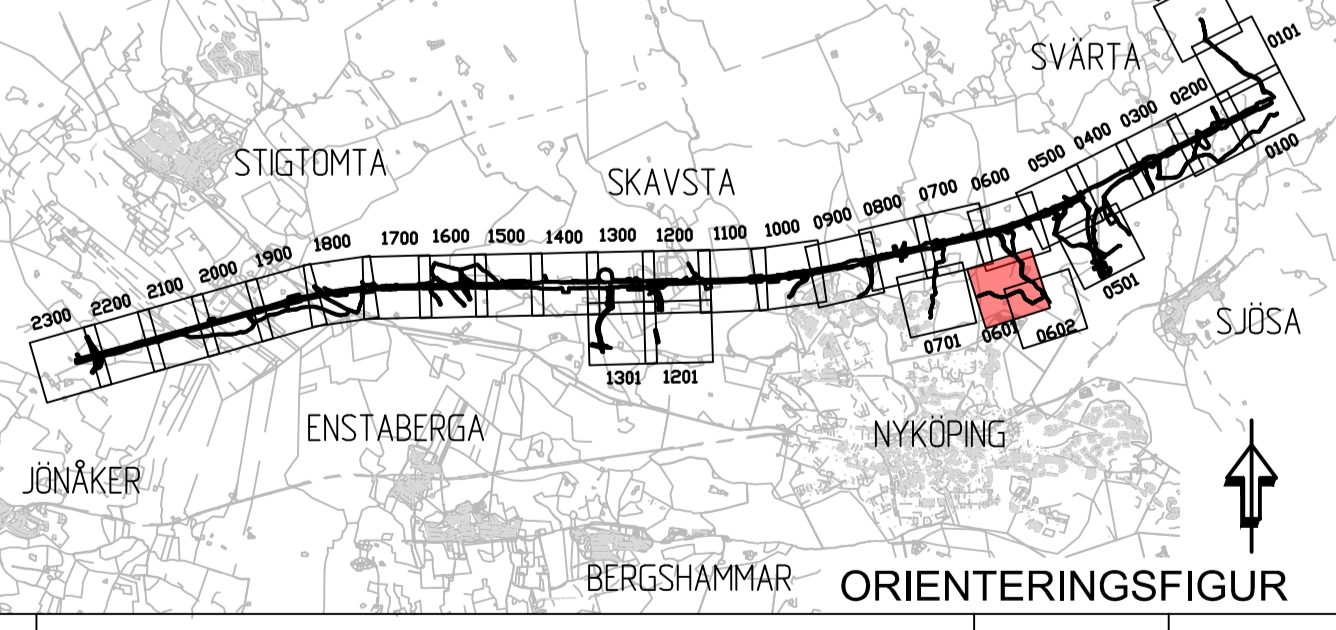

ÄNDR. ÄNDRINGEN AVSER	SEEN	ÄNDR. DATUM
<b>JÄRNVÄGSPLAN</b>		
LEVERANTÖR <b>COWI SYSTRA</b>	AVDELNING UPPDRAGSNUMMER A068444	LEVERANS/ÄNDRINGS-PM KONSTRUKTIONSNUMMER
<b>TRAFIKVERKET</b>	<b>OSTLÄNKEN</b> S.JÖSA-SKAVSTA	
SKARAD AV WSP/JJ	PLANKARTA (BSAB 00, 01, 10GR)	TEKNIKRÅDE PLAN OCH TILLSTÄND
GRANSKAD AV COWI/JOR	SKALA 1:2000	GRÄNSNINGSTATUS / SYFTE
FÖRORDNING AV COWI/HASW	DATUM 2025-01-09	PROJEKTERINGSTYP FASTSTÄLLESEHANDLING
	BLAD 0601	ANLÄGGNINGSTYP SAMMANSÄTTA BYGGDELAR
		FLÖKETERMETER S2 +000 - 53 +000 S06
		PROJEKTERINGSNUMMER 0LP3-01-111-32-0_0
		BLAD 0700

0 20 40 60 80 100 200 300m  
 Meter, skala 1:2000 i A1-format (skala 1:4000 A3-format)

Detta ritning är Trafikverkets egendom. Allt obehörigt  
 begärande av ritningen beivras enligt lag.  
 TRAFIKVERKET