

**KOORDINATSYSTEM**  
 SYSTEM I PLAN: SWEREF 99 16 30  
 SYSTEM I HÖJD: RH2000

**TECKENFÖRKLARING**  
**NY ANLÄGGNING**  
 NY JÄRNVÄG, SPÅRMITT, MED LÄNGDMÄTNINGSSTRECK OCH HÖJDSÄTTNING (RÖK)  
 STÄNGSEL 2,5 M ÖVER MARKRYTA  
 NY BRO  
 NY PLATTFORM

**MARKANSPRÅK**  
 GRÄNS FÖR JÄRNVÄGSMARK/VÄGOMRÅDE  
 AVGRÄNSNING MELLAN OLIKA TYPER AV MARKANSPRÅK/GRÄNS FÖR OMRÅDE SOM TAS I ANSPRÅK FÖR TILLFÄLLIGT NYTTJÄNDE

**PERMANENTA MARKANSPRÅK**  
 NY JÄRNVÄGSMARK MED ÄGANDERÄTT  
 NYTT VÄGOMRÅDE MED VÄGRÄTT  
 NY JÄRNVÄGSMARK MED ÄGANDERÄTT ALTERNATIVT SERVICITRÄTT OCH NYTT VÄGOMRÅDE MED INSKRÄNKTT VÄGRÄTT  
 NY JÄRNVÄGSMARK MED ÄGANDERÄTT ALTERNATIVT SERVICITRÄTT OCH BEFINTLIGT VÄGOMRÅDE DÄR VÄGRÄTTEN INSKRÄNKTS GENOM DENNA PLAN  
 INDRAGNING AV VÄG FRÅN ALLMÄNT UNDERHÅLL

**NY JÄRNVÄGSMARK MED SERVICITRÄTT**  
 SERVICEVÄG  
 GRUNDKONSTRUKTIONER  
 LEDNINGAR  
 TRÄDSÄKRING, SERVICITRÄTTET OMFATTAR ÄVEN EN RÄTT ATT I EN KANTZON UTANFÖR MARKERAD "SKÖTSELGATA" AVVERKA DE TRÄD SOM KAN RISKERA JÄRNVÄGENS DRIFT  
 DIKEN OCH DAMMAR  
 SERVICITRÄTT FÖR TILLFÄRT I SAMBAND MED DRIFT- OCH UNDERHÅLLSÅTGÄRDER

SERVICITRÄTT FÖR UNDERHÅLL AV STÄNGSEL EN METER UTANFÖR STÄNGSEL PÅ DE STRÄCKOR DÄR STÄNGSEL ÄR PLACERAT I GRÄNSEN FÖR JÄRNVÄGSFASTIGHET

**TILLFÄLLIG NYTTJÄNDE**  
 ETABLERING (GÄLLER FRÅN BYGGSTART OCH 6 ÅR FRAMÅT)  
 UPPLAG (GÄLLER FRÅN BYGGSTART OCH 10 ÅR FRAMÅT)  
 ARBETS- OCH TRANSPORTVÄG (GÄLLER FRÅN BYGGSTART OCH 10 ÅR FRAMÅT)  
 TILLFÄLLIGA TRAFIKANORDNINGAR (GÄLLER FRÅN BYGGSTART OCH 6 ÅR FRAMÅT)  
 ANLÄGGNINGSARBETEN (GÄLLER FRÅN BYGGSTART OCH 10 ÅR FRAMÅT)  
 ETABLERING (GÄLLER FRÅN BYGGSTART OCH 10 ÅR FRAMÅT)


**SKYDDSÅTGÄRDER OCH FÖRSIKTIGHETSMÅTT**  
 BULLERSKYDDSSKÄRM H=2,0 M ÖVER RÖK  
 ERBJUDANDE OM BULLERSKYDDSÅTGÄRD I FORM AV FASADÅTGÄRD  
 ERBJUDANDE OM BULLERSKYDDSÅTGÄRD I FORM AV UTEPLATSÅTGÄRD  
 ERBJUDANDE OM BULLERSKYDDSÅTGÄRD I FORM AV FASADÅTGÄRD OCH UTEPLATSÅTGÄRD  
 BULLERSKYDDSVALL H=2,0 M ÖVER RÖK  
 VILTUTHOPP  
 FAUNAPASSAGE  
 SUICIDSKYDD BRO

**VERKSAMHETER/ÅTGÄRDER SOM UNDTANTAS FRÅN FÖRBUD ENLIGT MILJÖBALKEN**  
 FÖRBUDEN SOM AVSER VERKSAMHETER ELLER ÅTGÄRD INOM GENERELLT BIOTOPSKYDD (7:11 12 ST. MB) GÄLLER INTE BYGGANDE AV ALLMAN VÄG OCH JÄRNVÄG  
 FÖRBUDEN MOT ÅTGÄRDER INOM STRANDSKYDDSMRÅDE (7:15 MB) GÄLLER INTE VID BYGGANDE AV ALLMAN VÄG OCH JÄRNVÄG  
 SKYLDIGHETEN ATT GÖRA ANMÄLAN FÖR SAMRÅD ENLIGT 12:6 MB GÄLLER INTE FÖR DE VERKSAMHETER OCH ÅTGÄRDER SOM BEHOVS FÖR ATT BYGGA VÄGEN/JÄRNVÄGEN OCH SOM FASTSTÄLLS OCH INGÅR I VÄGOMRÅDE FÖR ALLMAN VÄG/JÄRNVÄGSMARK ELLER OMRÅDE FÖR TILLFÄLLIG NYTTJÄNDE

MARKERING ELLER AVGRÄNSNING AV GENERELLT BIOTOPSKYDD  
 MARKERING ELLER AVGRÄNSNING AV STRANDSKYDD

**ÖVRIGA BETECKNINGAR**  
 FASTIGHET SOM ÄGS AV TRAFIKVERKET OCH SOM FORTSÄTTNINGSVIS SKA VARA JÄRNVÄGSMARK  
 BEGRÄNSNINGSLINJE MELLAN OLIKA MARKSLAG  
 ÖVRIG MARK  
 FÖRKLARANDE TEXT  
 FASTIGHETSGRÄNS  
 TRAKTGRÄNS  
 BYGGNAD  
 BARR- OCH BLANDSKOG  
 ÅKER  
 VÄG/GATA  
 KOORDINATKRYSS  
 BEFINTLIGA RÄTTIGHETER

LANTMÄTERIETS GSD-FASTIGHETSKARTA ÄR UTTAGEN APRIL 2023. FULLSTÄNDIGHET: MINDRE BETYDELSEFULL INFORMATION HAR UTELÄMNATS. AKTUALITET: FASTIGHETSGRÄNSER KONTROLLERADES I SEPTEMBER 2024.

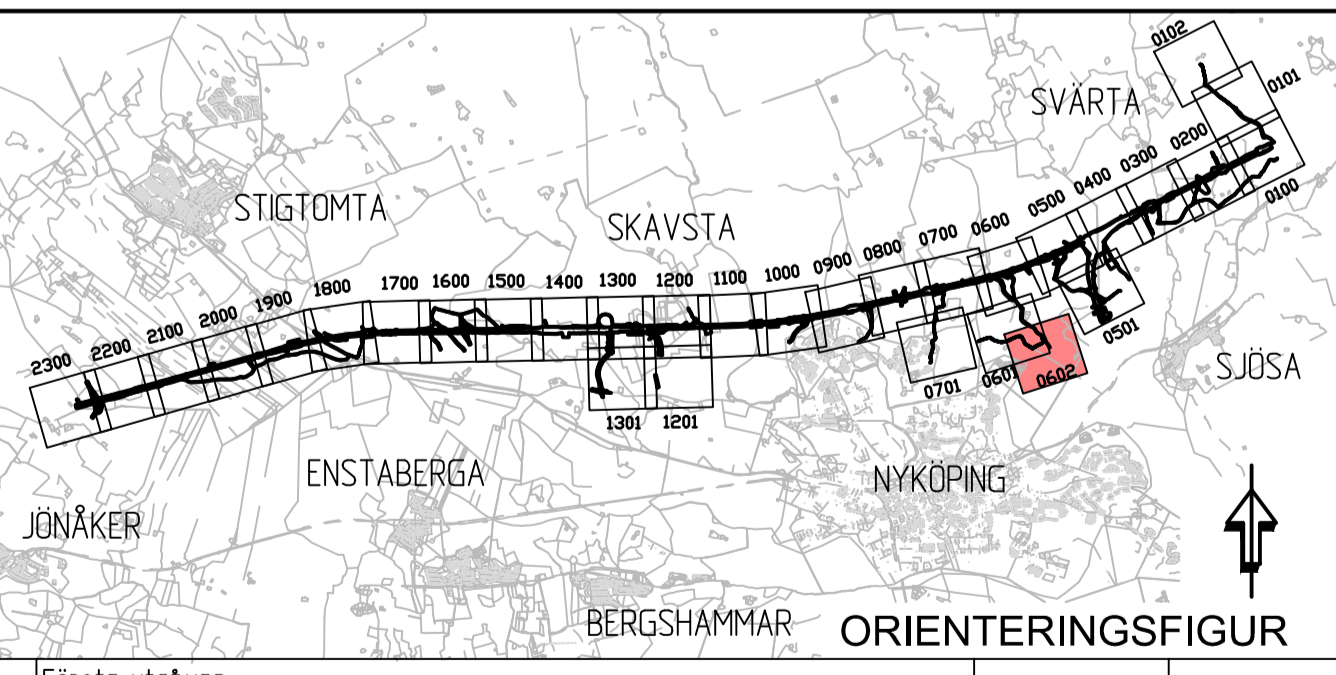

Första utgåvan		ANDR. ANSÖKNEN AVSER		ANDR. DATUM	
<b>JÄRNVÄGSPLAN</b>					
LEVERANTÖR	ANGIVNING	LEVERANS-/ANDRINGS-FH	TEKNIKOMRÅDE		
<b>COWI SYSTRA</b>	UPPDRAGSNUMMER A068444	KONSTRUKTIONSNUMMER	PLAN OCH TILLSTÅND		
<b>TRAFIKVERKET</b>	<b>OSTLÄNKEN</b>		GRÄNSNINGSTATUS / SYFTE		
SKAPAD AV WSP/JJ	SJÖSA-SKAVSTA		HANDLEDNING		
GRANSKAD AV COWI/JOR	PLANKARTA (BSAB 00, 01, 10GR)		FASTSTÄLLESEHANDLING		
REVISOR AV COWI/HASW	DATUM 2025-01-09	SKALA 1:2000	FÖRMAAT A1	ANLÄGGNINGSTYP	
FILMNUMMER FÖRVALTNING			SAMMANSÄTTA BYGGDELAR		
0602			FLÖKETER-METER S2 +000 - 53 +000		
0700			RITINGSNUMMER PROJEKT OLP3-01-111-32-0_0		
0700			BLAD 0602		
0700			INSTITUTBLAD 0700		

Meter, skala 1:2000 i A1-format (skala 1:4000 A3-format)