


- KOORDINATSYSTEM**
 SYSTEM I PLAN: SWEREF 99 16 30
 SYSTEM I HÖJD: RH2000
- TECKENFÖRKLARING**
- NY ANLÄGGNING**
- NY JÄRNVÄG, SPÅRMITT, MED LÄNGDMÄTNINGSSTRECK OCH HÖJDSÄTTNING (RÖK)
 - STÄNGSEL 2,5 M ÖVER MARKRYTA
 - NY BRO
 - NY PLATTFORM
 - NY ALLMÄN VÄG
- MARKANSPRÅK**
- GRÄNS FÖR JÄRNVÄGSMARK/VÄGOMRÅDE
 - AVGRÄNSNING MELLAN OLIKA TYPER AV MARKANSPRÅK/GRÄNS FÖR OMRÅDE SOM TAS I ANSPRÅK FÖR TILLFÄLLIGT NYTTJÄNDERÄTT
- PERMANENTA MARKANSPRÅK**
- J NY JÄRNVÄGSMARK MED ÄGANDERÄTT
 - V NYTT VÄGOMRÅDE MED VÄGRÄTT
 - J,Vi1/Js,Vi1 NY JÄRNVÄGSMARK MED ÄGANDERÄTT ALTERNATIVT SERVIDTUSRÄTT OCH NYTT VÄGOMRÅDE MED INSKRÄNKTT VÄGRÄTT
 - J,Vi2/Js,Vi2 NY JÄRNVÄGSMARK MED ÄGANDERÄTT ALTERNATIVT SERVIDTUSRÄTT OCH BEFINTLIGT VÄGOMRÅDE DÄR VÄGRÄTTEN INSKRÄNKTS GENOM DENNA PLAN
 - INDRAGNING AV VÄG FRÅN ALLMÄNT UNDERHÅLL
- NY JÄRNVÄGSMARK MED SERVIDTUSRÄTT**
- Js1 SERVICEVÄG
 - Js4 GRUNDKONSTRUKTIONER
 - Js7 LEDNINGAR
 - Js8 TRÄDSÄKRING, SERVIDTUTET OMFATTAR ÄVEN EN RÄTT ATT I EN KANTZON UTANFÖR MARKERAD "SKÖTSELGATA" AVVERKA DE TRÄD SOM KAN RISKERA JÄRNVÄGENS DRIFT
 - Js10 JÄRNVÄGSBRO
 - Js11 DIKEN OCH DAMMAR
 - Js12 SERVIDTUT FÖR TILLFART I SAMBAND MED DRIFT- OCH UNDERHÅLLSÅTGÄRDER
- SERVIDTUT FÖR UNDERHÅLL AV STÄNGSEL EN METER UTANFÖR STÄNGSEL PÅ DE STRÄCKOR DÄR STÄNGSEL ÄR PLACERAT I GRÄNSEN FÖR JÄRNVÄGSFASTIGHET
- TILLFÄLLIG NYTTJÄNDERÄTT**
- T1 ETABLERING (GÄLLER FRÅN BYGGSTART OCH 6 ÅR FRAMÅT)
 - T2 UPPLAG (GÄLLER FRÅN BYGGSTART OCH 10 ÅR FRAMÅT)
 - T3 ARBETS- OCH TRANSPORTVÄG (GÄLLER FRÅN BYGGSTART OCH 10 ÅR FRAMÅT)
 - T5 TILLFÄLLIGA TRAFIKANORDNINGAR (GÄLLER FRÅN BYGGSTART OCH 6 ÅR FRAMÅT)
 - T7 ANLÄGGNINGSARBETEN (GÄLLER FRÅN BYGGSTART OCH 6 ÅR FRAMÅT)
 - T8 ETABLERING (GÄLLER FRÅN BYGGSTART OCH 10 ÅR FRAMÅT)
- SKYDDSAÅTGÄRDER OCH FÖRSIKTIGHETSMÅTT**
- SK1 BULLERSKYDDSKÄRM H=2,0 M ÖVER RÖK
 - SK2 ERBJUDANDE OM BULLERSKYDDSAÅTGÄRD I FORM AV FASADÅTGÄRD
 - SK3 ERBJUDANDE OM BULLERSKYDDSAÅTGÄRD I FORM AV UTEPLATSAÅTGÄRD
 - SK4 ERBJUDANDE OM BULLERSKYDDSAÅTGÄRD I FORM AV FASADÅTGÄRD OCH UTEPLATSAÅTGÄRD
 - SK5 BULLERSKYDDSVALL H=2,0 M ÖVER RÖK
 - SK6 VILTUTHOPP
 - SK7 SUICIDSKYDD BRO
 - SK8 FAUNAPASSAGE
- VERKSAMHETER/ÅTGÄRDER SOM UNDANTAS FRÅN FÖRBUD ENLIGT MILJÖBALKEN**
- FÖRBUDEN SOM AVSER VERKSAMHETER ELLER ÅTGÄRD INOM GENERELLT BIOTOPSKYDD (7:11 12 ST. MB) GÄLLER INTE BYGGANDE AV ALLMÄN VÄG OCH JÄRNVÄG
- FÖRBUDEN MOT ÅTGÄRDER INOM STRANDSKYDDSMRÅDE (7:15 MB) GÄLLER INTE VID BYGGANDE AV ALLMÄN VÄG OCH JÄRNVÄG
- SKYLDIGHETEN ATT GÖRA ANMÄLAN FÖR SAMRÅD ENLIGT 12:6 MB GÄLLER INTE FÖR DE VERKSAMHETER OCH ÅTGÄRDER SOM BEHOVS FÖR ATT BYGGA VÄG OCH JÄRNVÄG OCH SOM FASTSTÄLLS OCH INGÅR I VÄGOMRÅDE FÖR ALLMÄN VÄG/JÄRNVÄGSMARK ELLER OMRÅDE FÖR TILLFÄLLIG NYTTJÄNDERÄTT
- MARKERING ELLER AVGRÄNSNING AV GENERELLT BIOTOPSKYDD
 - MARKERING ELLER AVGRÄNSNING AV STRANDSKYDD
- ÖVRIGA BETECKNINGAR**
- FASTIGHET SOM ÄGS AV TRAFIKVERKET OCH SOM FORTSÄTTNINGSVIS SKA VARA JÄRNVÄGSMARK
 - BEGRÄNSNINGSLINJE MELLAN OLIKA MARKSLAG
 - ÖVRIG MARK
 - FÖRKLARANDE TEXT
 - FASTIGHETSGRÄNS
 - TRAKTGRÄNS
 - BYGGNAD
 - BARR- OCH BLANDSKOG
 - ÅKER
 - VÄG/GATA
 - KOORDINATKRYSS
 - BEFINTLIGA RÄTTIGHETER

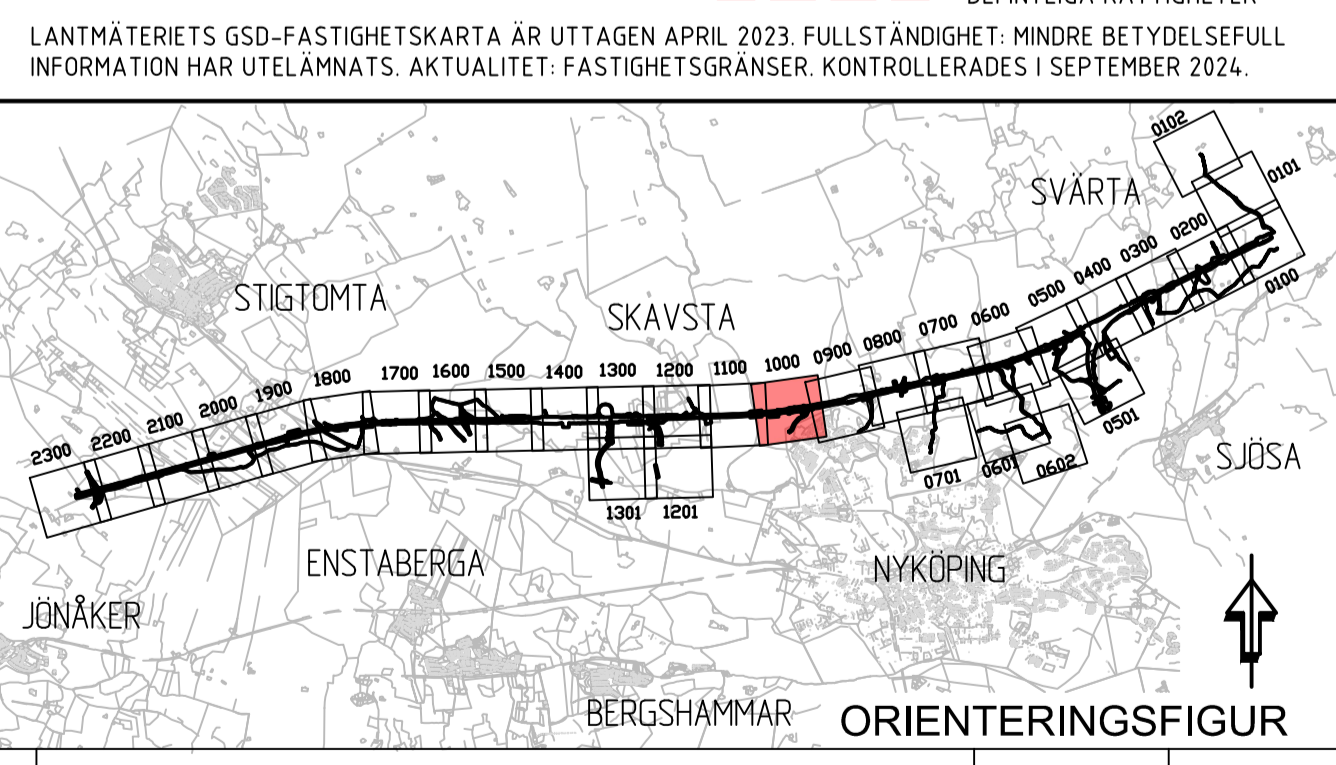

ÄNDR. ÄNDRINGEN AVSER		SEN	ÄNDR. DATUM
JÄRNVÄGSPLAN			
LEVERANTÖR COWI SYSTRA	AVDELNING A068444	LEVERANS/ÄNDRINGS-PH KONSTRUKTIONSNUMMER	TEKNISKA PLAN OCH TILLSTÄND GRÄNSNINGSTATUS / SYFTE
TRAFIKVERKET	OSTLÄNKEN S.JÖSA-SKAVSTA		HANDLINGS- OCH ANLÄGGNINGSTYP FASTSTÄLLEBEHANDLING SAMMANSÄTTA BYGGDELAR FLÖKTER/METER 56 +000 - 57 +000 506
SKAPAD AV WSP/JJ	GRANSKAD AV COWI/JOR	PLANKARTA (BSAB 00, 01, 10GR)	HANDLINGS- OCH ANLÄGGNINGSPROJEKT OLP3-01-111-32-0_0
REDOGÖRD AV COWI/HASW	DATUM 2025-01-09	SKALA 1:2000	BLAD 1100

Meter, skala 1:2000 i A1-format (skala 1:4000 A3-format)