

**KOORDINATSYSTEM**  
 SYSTEM I PLAN: SWEREF 99 16 30  
 SYSTEM I HÖJD: RH2000

**TECKENFÖRKLARING**  
**NY ANLÄGGNING**

- +XX.XX NY JÄRNVÄG, SPÅRMITT, MED LÄNGDMÄTNINGSSTRECK OCH HÖJDSÄTTNING (RÖK)
- STÄNGSEL 2,5 M ÖVER MARKRYTA
- NY BRO
- NY PLATTFORM

**MARKANSPRÅK**

- GRÄNS FÖR JÄRNVÄGSMARK/VÄGOMRÅDE
- AVGRÄNSNING MELLAN OLIKA TYPER AV MARKANSPRÅK/GRÄNS FÖR OMRÅDE SOM TAS I ANSPRÅK FÖR TILLFÄLLIGT NYTTJÄNDE

**PERMANENTA MARKANSPRÅK**

- J NY JÄRNVÄGSMARK MED ÄGANDERÄTT
- V NYTT VÄGOMRÅDE MED VÄGRÄTT
- J.V1/J.S.V1 NY JÄRNVÄGSMARK MED ÄGANDERÄTT ALTERNATIVT SERVIDTUSRÄTT OCH NYTT VÄGOMRÅDE MED INSKRÄNKT VÄGRÄTT
- J.V2/J.S.V2 NY JÄRNVÄGSMARK MED ÄGANDERÄTT ALTERNATIVT SERVIDTUSRÄTT OCH BEFINTLIGT VÄGOMRÅDE DÄR VÄGRÄTTEN INSKRÄNKTS GENOM DENNA PLAN
- INDRAGNING AV VÄG FRÅN ALLMÄNT UNDERHÅLL

**NY JÄRNVÄGSMARK MED SERVIDTUSRÄTT**

- Js1 SERVICEVÄG
- Js4 GRUNDKONSTRUKTIONER
- Js7 LEDNINGAR
- Js8 TRÄDSÄKRING, SERVIDTUTEN OMFATTAR ÄVEN EN RÄTT ATT I EN KANTZON UTANFÖR MARKERAD "SKÖTSELGATA" AVVERKA DE TRÄD SOM KAN RISKERA JÄRNVAGENS DRIFT
- Js10 JÄRNVAGSBRO
- Js11 DIKEN OCH DAMMAR
- Js12 SERVIDTUT FÖR TILLFART I SAMBAND MED DRIFT- OCH UNDERHÅLLSÅTGÄRDER

SERVIDTUT FÖR UNDERHÅLL AV STÄNGSEL EN METER UTANFÖR STÄNGSEL PÅ DE STRÄCKOR DÄR STÄNGSEL ÄR PLACERAT I GRÄNSEN FÖR JÄRNVÄGSFASTIGHET

**TILLFÄLLIG NYTTJÄNDERÄTT**

- T1 ETABLERING (GÄLLER FRÅN BYGGSTART OCH 6 ÅR FRAMÅT)
- T2 UPPLAG (GÄLLER FRÅN BYGGSTART OCH 10 ÅR FRAMÅT)
- T3 ARBETS- OCH TRANSPORTVÄG (GÄLLER FRÅN BYGGSTART OCH 10 ÅR FRAMÅT)
- T5 TILLFÄLLIGA TRAFIKANORDNINGAR (GÄLLER FRÅN BYGGSTART OCH 6 ÅR FRAMÅT)
- T7 ANLÄGGNINGSARBETEN (GÄLLER FRÅN BYGGSTART OCH 6 ÅR FRAMÅT)
- T8 ETABLERING (GÄLLER FRÅN BYGGSTART OCH 10 ÅR FRAMÅT)

**SKYDDSAÅTGÄRDER OCH FÖRSIKTIGHETSMÅTT**

- SK1 BULLERSKYDDSKÄRM H=2,0 M ÖVER RÖK
- SK2 ERBJUDANDE OM BULLERSKYDDSAÅTGÄRD I FORM AV FASADÅTGÄRD
- SK3 ERBJUDANDE OM BULLERSKYDDSAÅTGÄRD I FORM AV UTEPLATSÅTGÄRD
- SK4 ERBJUDANDE OM BULLERSKYDDSAÅTGÄRD I FORM AV FASADÅTGÄRD OCH UTEPLATSÅTGÄRD
- SK5 BULLERSKYDDSVALL H=2,0 M ÖVER RÖK
- SK6 VILTUTHOPP
- SK7 SUICIDSKYDD BRO
- SK8 FAUNAPASSAGE

**VERKSAMHETER/ÅTGÄRDER SOM UNDTAS FRÅN FÖRBUD ENLIGT MILJÖBALKEN**

FÖRBUDEN SOM AVSER VERKSAMHETER ELLER ÅTGÄRDER INOM GENERELLT BIOTOPSKYDD (7:11 12 ST. MB) GÄLLER INTE BYGGANDE AV ALLMÄN VÄG OCH JÄRNVÄG

FÖRBUDEN MOT ÅTGÄRDER INOM STRANDSKYDDSOmrÅDE (7:15 MB) GÄLLER INTE VID BYGGANDE AV ALLMÄN VÄG OCH JÄRNVÄG


SKYLDIGHETEN ATT GÖRA ANMÄLAN FÖR SAMRÅD ENLIGT 12:6 MB GÄLLER INTE FÖR DE VERKSAMHETER OCH ÅTGÄRDER SOM BEHOVS FÖR ATT BYGGA VÄG OCH JÄRNVÄG OCH SOM FASTSTÄLLS OCH INGÅR I VÄGOMRÅDE FÖR ALLMÄN VÄG/JÄRNVÄGSMARK ELLER OMRÅDE FÖR TILLFÄLLIG NYTTJÄNDERÄTT

- MARKERING ELLER AVGRÄNSNING AV GENERELLT BIOTOPSKYDD
- MARKERING ELLER AVGRÄNSNING AV STRANDSKYDD

**ÖVRIGA BETECKNINGAR**

- FASTIGHET SOM ÄGS AV TRAFIKVERKET OCH SOM FORTSÄTTNINGSVIS SKA VARA JÄRNVÄGSMARK
- BEGRENSNINGSLINJE MELLAN OLIKA MARKSLAG
- ÖVRIG MARK
- FÖRKLARANDE TEXT
- FASTIGHETSGRÄNS
- TRAKTGRÄNS
- BYGGNAD
- BARR- OCH BLANDSKOG
- ÅKER
- VÄG/GATA
- KOORDINATKRYSS
- BEFINTLIGA RÄTTIGHETER

LANTMÄTERIETS GSD-FASTIGHETSKARTA ÄR UTTAGEN APRIL 2023. FULLSTÄNDIGHET: MINDRE BETYDELSEFULL INFORMATION HAR UTELÄMNATS. AKTUALITET: FASTIGHETSGRÄNSER KONTROLLERADES I SEPTEMBER 2024.

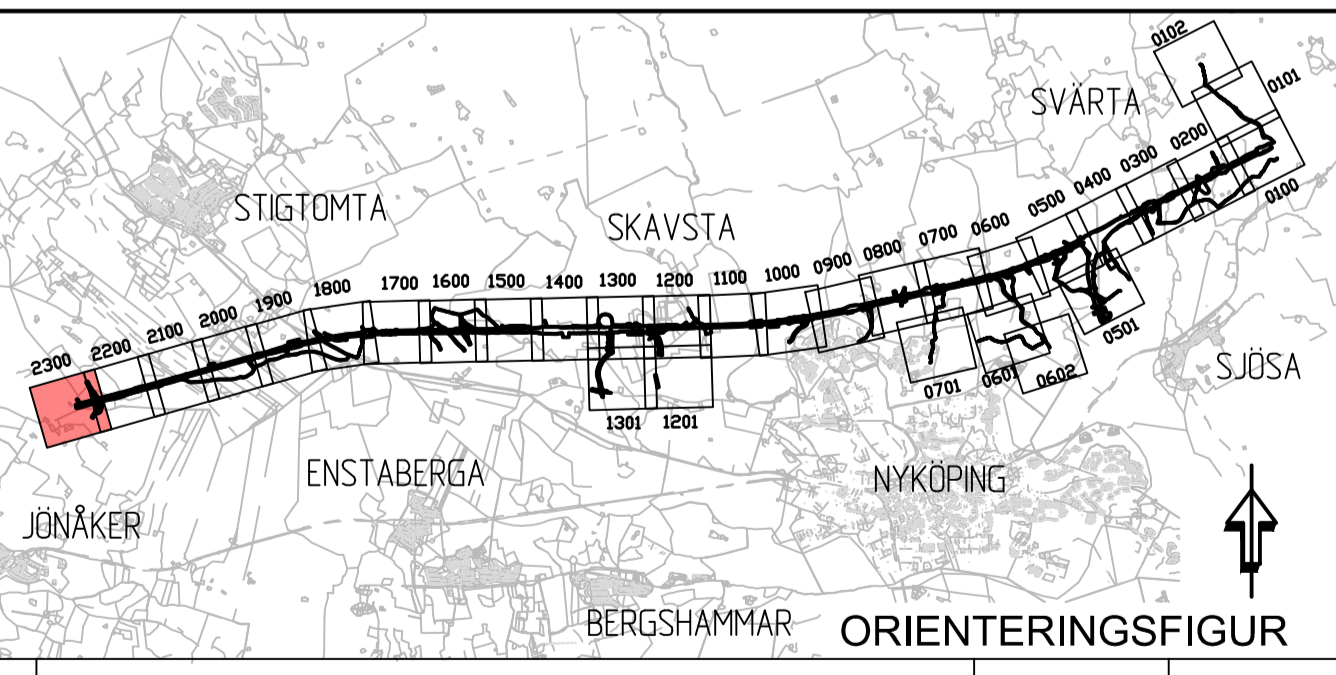

ÄNDR. ANDRÖNING AVSER	SEEN	ANDR. DATUM
<b>JÄRNVÄGSPLAN</b>		
LEVERANTÖR <b>COWI SYSTRA</b>	AVDELNING A068444	TEKNIKORÅDE PLAN OCH TILLSTÅND
<b>TRAFIKVERKET</b>	OSTLÄNKEN SJÖSA-SKAVSTA	GRÄNSNINGSTATUS / SYFTE
SKARAD AV WSP/JJ	PLANKARTA (BSAB 00, 01, 10GR)	HANDLINGS- OCH ANLÄGGNINGS- FASTSTÄLLESEHANDLING
BRANSKAD AV COWI/JOR	SKALA 1:2000	SAMMANSÄTTA BYGGDELAR
FÖRORDNING AV COWI/HASW	BLAD 2300	FLÖKTER/HEKTAR 69 +000 - 69 +400
	PLANKARTA (BSAB 00, 01, 10GR)	BYGGDEL 506
	SKALA 1:2000	BYGGDEL 506
	BLAD 2300	BYGGDEL 506



Detta ritning är Trafikverkets egendom. Allt obehörigt  
 begagnande av ritningen beivras enligt lag.  
 TRAFIKVERKET