


Denna ritning är Trafikverkets egendom. Allt obehörigt begagnande av ritningen beivras enligt lag.
 TRAFIKVERKET

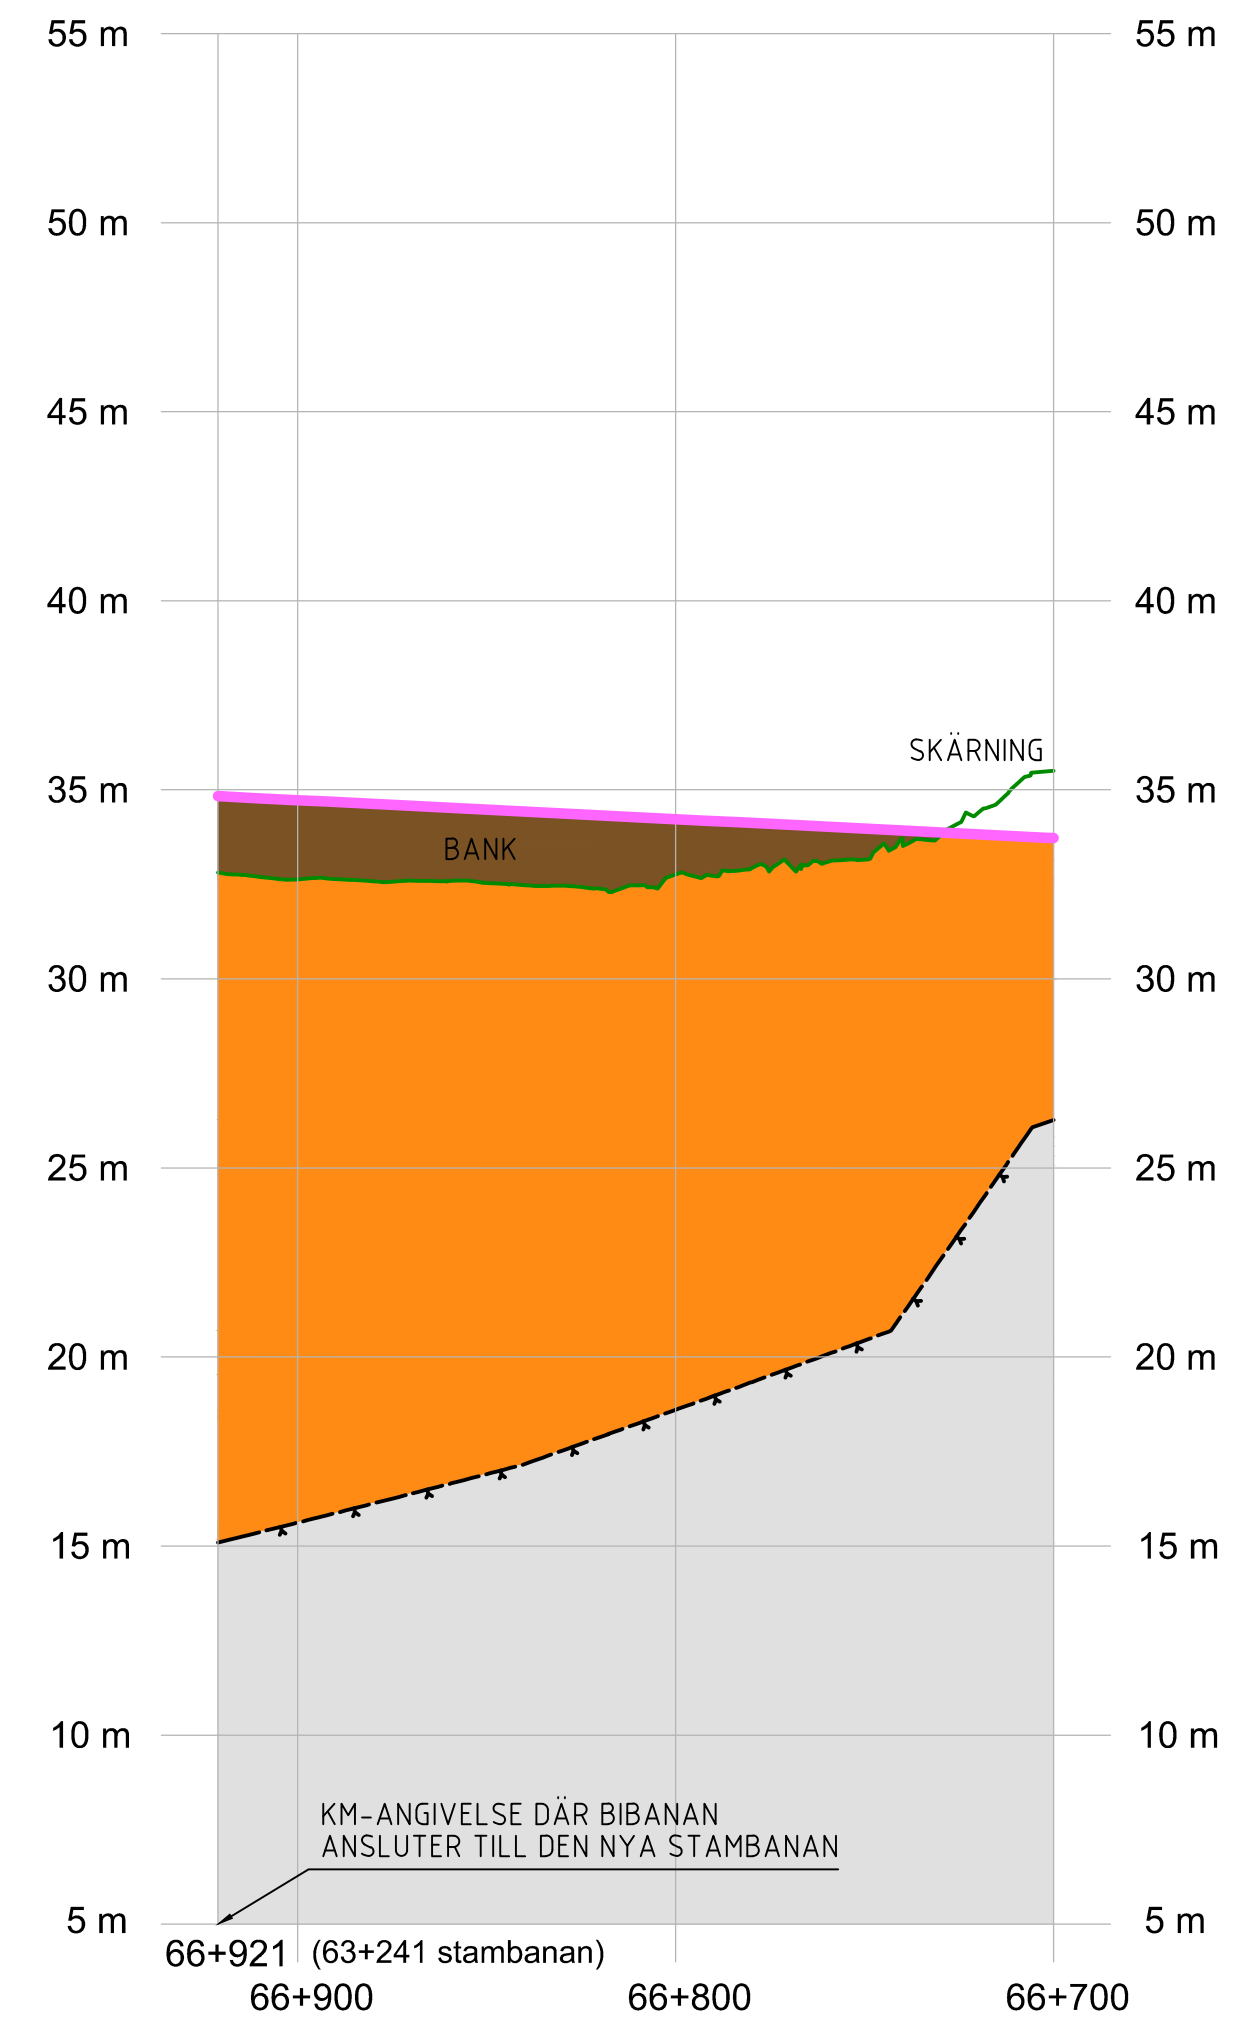

KOORDINATSYSTEM

SYSTEM I HÖJD: RH2000

TECKENFÖRKLARING

NY ANLÄGGNING

- BEFINTLIG MARKNIVÅ I PROFILLINJEN
- BEDÖMD BERGNIVÅ
- FÖRESLAGEN JÄRNVÄGSLINJE
- BERG
- JORD
- FYLLNING
- FÖRENKLAD ILLUSTRATION AV JÄRNVÄGSBRO
- FÖRENKLAD ILLUSTRATION AV VÄGBRO
- BRO/SKÄRNING/BANK** TYP AV ANLÄGGNINGSDEL
- BEF. VÄG 788** VÄG ELLER ANNAT OBJEKT FÖR ORIENTERING OCH ILLUSTRATION

ANDR. ÄNDRINGEN AVSER		SIGN		ÄNDR. DATUM	
JÄRNVÄGSPLAN					
LEVERANTÖR COWI SYSTRA		AVDELNING	LEVERANS/ÄNDRINGS-PM	TEKNIKOMRÅDE PLAN OCH TILLSTÅND	
UPPDRAGSNUMMER A068444		KONSTRUKTIONSNUMMER		GRANSKNINGSSTATUS / SYFTE	
OSTLÄNKEN SJÖSA-SKAVSTA ILLUSTRATIONSPROFIL BIBANA UPPSPÅR PROFIL JÄRNVÄGSPLAN		HANDLINGSTYP		ANLÄGGNINGSTYP	
		SAMMANSATTA BYGGDELAR		KILOMETER-METER	
SKAPAD AV WSP/BO		66 +700 - 66 +921		BANDL 506	
GRANSKAD AV COWI/JOR		RITNINGSNUMMER PROJEKT		OLP3-01-201-32-0_0	
GODKÄND AV COWI/HASW		DATUM 2023-05-30	SKALA 1:2000	FORMAT A3FF	RITNINGSNUMMER FÖRVALTNING
BLAD 1701		NÄSTA BLAD 1702		ÄNDR. -	

A3

V

Λ

V

A3

Λ