


Denna ritning är Trafikverkets egendom. Allt obehörigt begagnande av ritningen beivras enligt lag.  
 TRAFIKVERKET

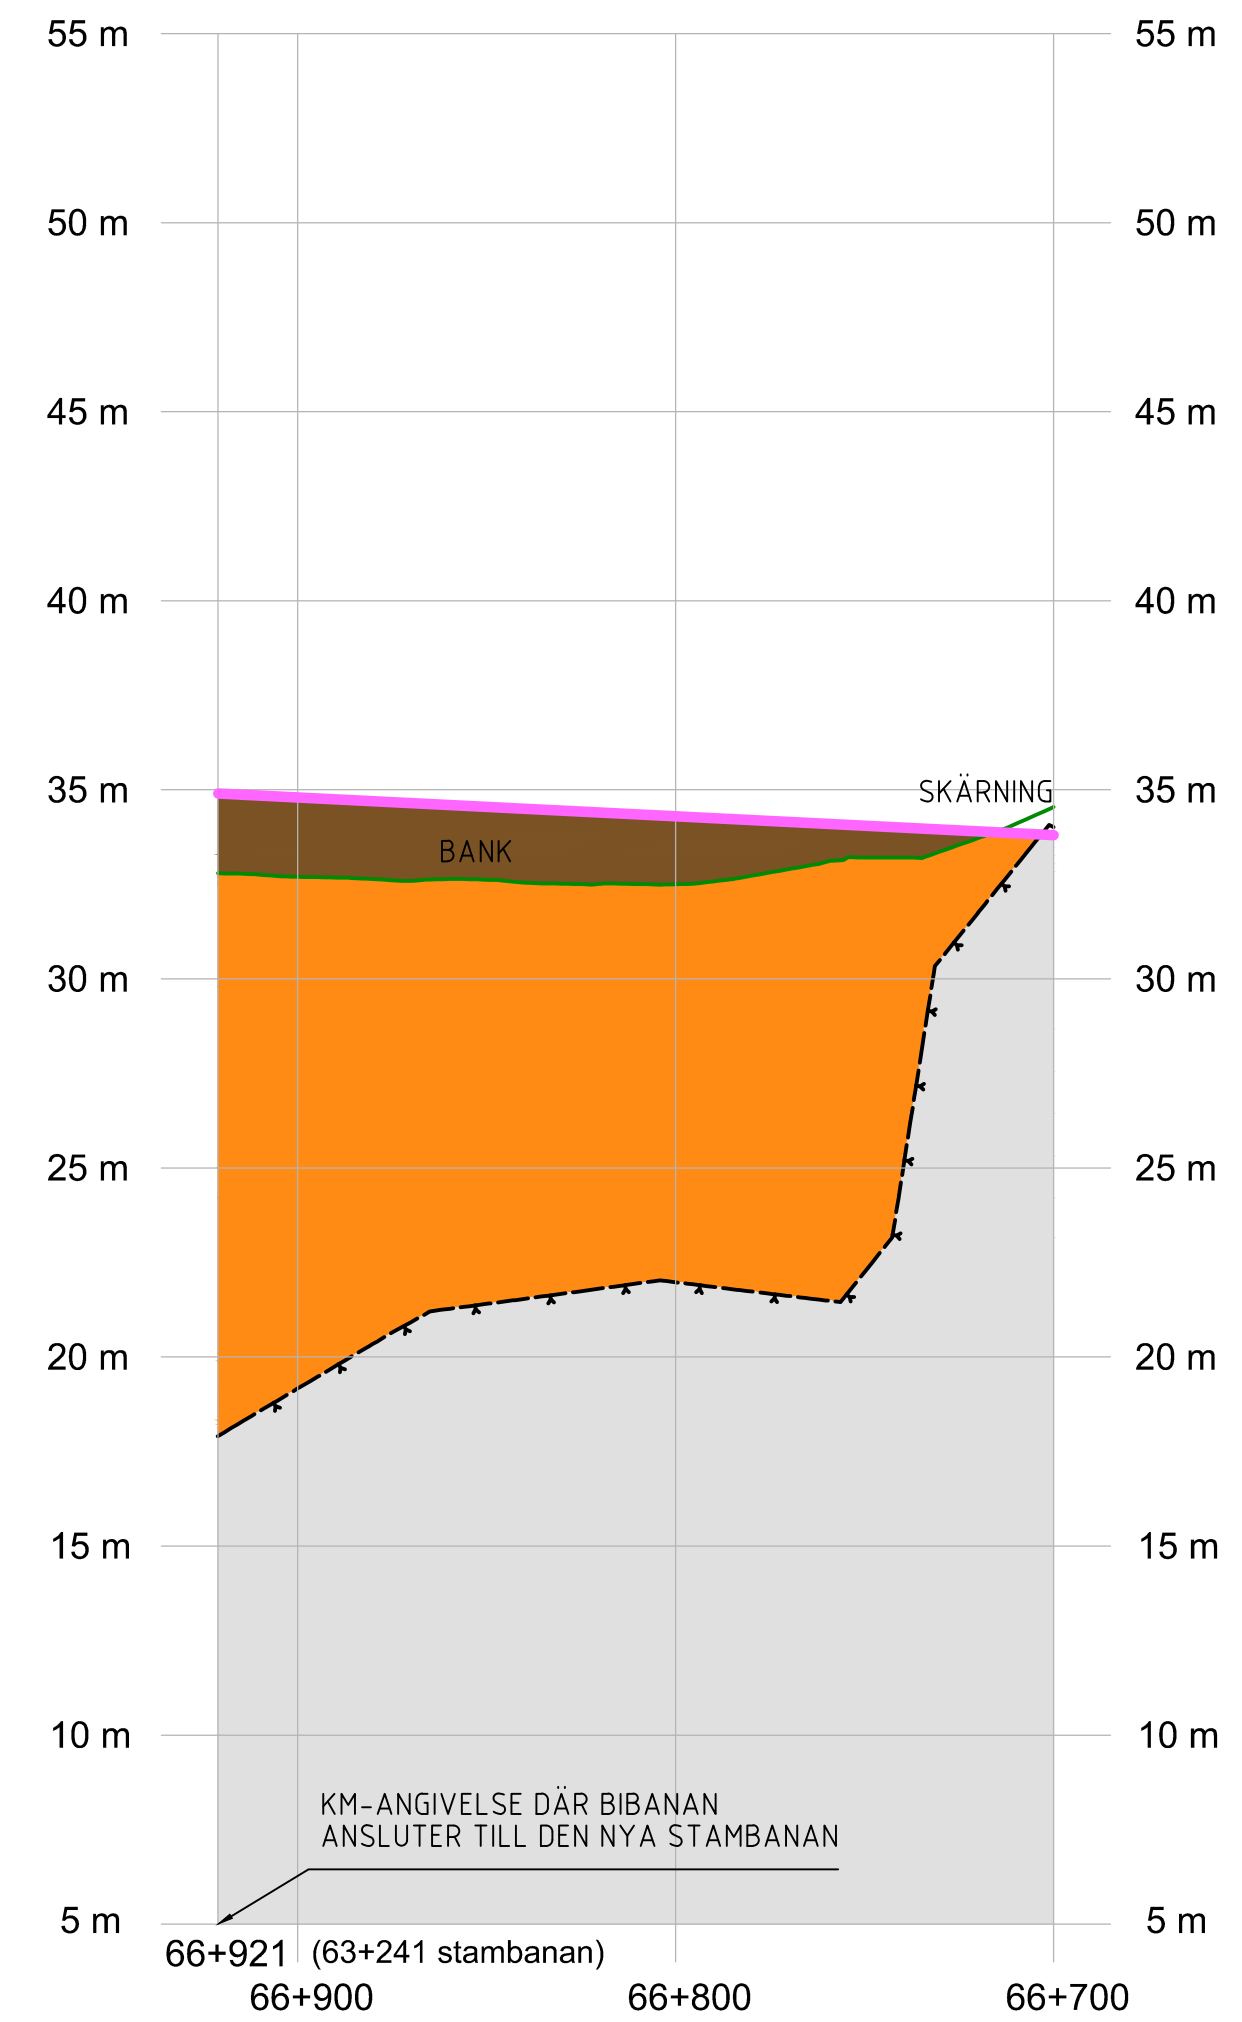

**KOORDINATSYSTEM**

SYSTEM I HÖJD: RH2000

**TECKENFÖRKLARING**

**NY ANLÄGGNING**

- BEFINTLIG MARKNIVÅ I PROFILLINJEN
- BEDÖMD BERGNIVÅ
- FÖRESLAGEN JÄRNVÄGSLINJE
- BERG
- JORD
- FYLLNING
- FÖRENKLAD ILLUSTRATION AV JÄRNVÄGSBRO
- FÖRENKLAD ILLUSTRATION AV VÄGBRO
- BRO/SKÄRNING/BANK** TYP AV ANLÄGGNINGSDEL
- BEF. VÄG 788** VÄG ELLER ANNAT OBJEKT FÖR ORIENTERING OCH ILLUSTRATION

ANDR. ÄNDRINGEN AVSER		SIGN		ÄNDR. DATUM	
<b>JÄRNVÄGSPLAN</b>					
LEVERANTÖR <b>COWI SYSTRA</b>		AVDELNING	LEVERANS/ÄNDRINGS-PM	TEKNIKOMRÅDE PLAN OCH TILLSTÅND	
UPPDRAGSNUMMER A068444		KONSTRUKTIONSNUMMER		GRANSKNINGSSTATUS / SYFTE	
<b>TRAFIKVERKET</b> SKAPAD AV WSP/BO GRANSKAD AV COWI/JOR		<b>OSTLÄNKEN</b> SJÖSA-SKAVSTA ILLUSTRATIONSPROFIL BIBANA NEDSPÅR PROFIL JÄRNVÄGSPLAN			HANDLINGSTYP
		SAMMANSATTA BYGGDELAR			ANLÄGGNINGSTYP
GODKÄND AV COWI/HASW		DATUM 2023-05-30	SKALA 1:2000	FORMAT A3FF	RITNINGSNUMMER FÖRVALTNING 1702
KM-ANGIVELSE DÄR BIBANAN ANSLUTER TILL DEN NYA STAMBANAN		BLAD 1800		NÄSTA BLAD 506	ÄNDR. -

A3

V

Λ

V

A3

Λ