

KOORDINATSYSTEM
 SYSTEM I PLAN: SWEREF 99 16 30
 SYSTEM I HÖJD: RH2000

TECKENFÖRKLARING
 NY ANLÄGGNING


- FÖRESLAGEN JÄRNVÄGSLINJE SPÅRMITT, MED LÄNGDMÄTNING
- STÄNGSEL
- BRORÄCKE/ELSKYDDSANORDNING/SUICIDSKYDD
- BULLERSKYDDSSKÄRM
- SKYDDSÅTGÅRD
- NY BRO
- NY JÄRNVÄG MED SLÄNT
- NY VÄG MED SLÄNT
- DAMM/FÖDRÖJNINGSYTA
- TORRDAMM
- DIKE/VATTENDRAG
- VA-LEDNING
- TEKNIKGÅRD
- BEFINTLIG VÄG SOM ANVÄNDS SOM SERVICEVÄG

ÖVRIGA BETECKNINGAR

- ÖVRIG MARK
- FÖRKLARANDE TEXT
- FASTIGHETSGRÄNS
- TRAKTGRÄNS
- BEFINTLIG VÄG/GATA
- KOORDINATKRYSS
- BEFINTLIGT DIKE/VATTENDRAG
- FASTIGHET SOM ÄGS AV TRAFIKVERKET
- TRÄDSÄKRINGSZON
- BYGGNAD/FASTIGHET SOM ERBJUDS FÖRVARV

LANTMÄTERIETS GSD-FASTIGHETSKARTA ÄR UTTAGEN APRIL 2023.
 FULLSTÄNDIGHET: MINDRE BETYDELSEFULL INFORMATION HAR UTELÄMNATS.
 AKTUALITET: FASTIGHETSGRÄNSER KONTROLLERADES I APRIL 2023.

Den här ritningen är Trafikverkets egendom. Allt obehörigt
 begagnande av ritningen beivras enligt lag.
 TRAFIKVERKET

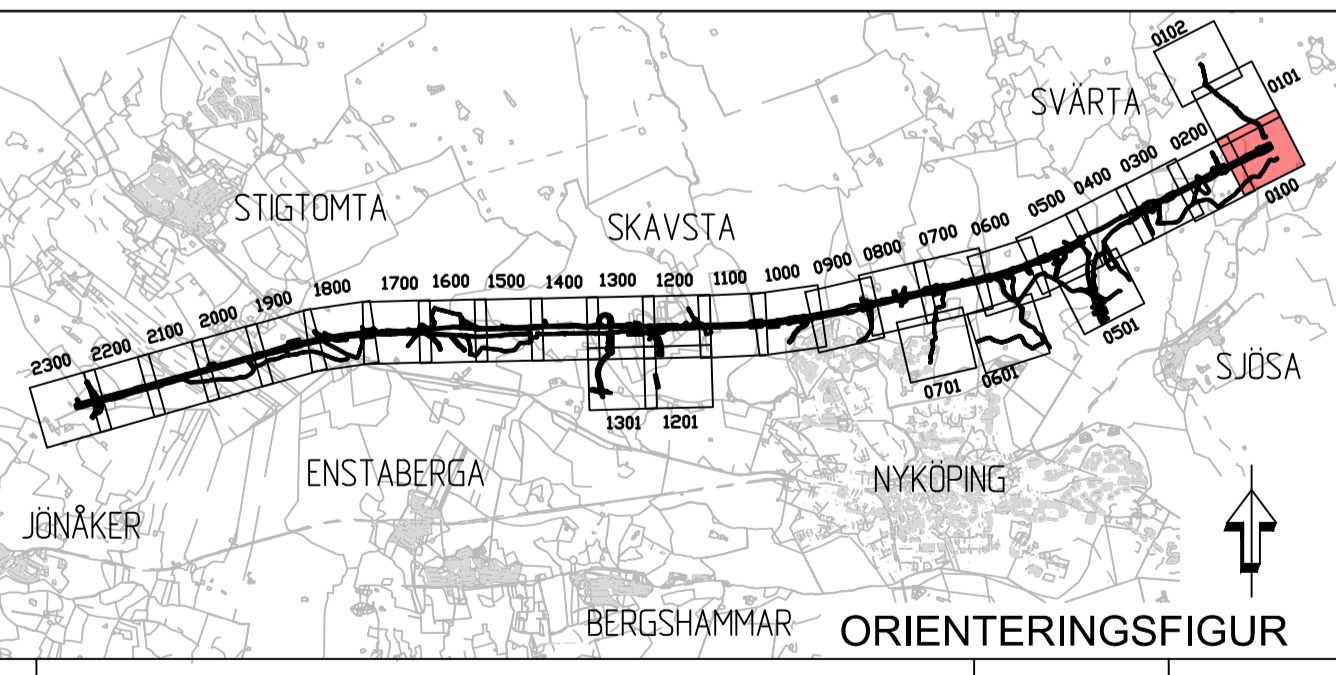

ÄNDR. / ÄNDRINGEN AVSER		SEEN	ÄNDR. DATUM
JÄRNVÄGSPLAN			
LEVERANTÖR	AVDELNING	LEVERANS-/ÄNDRINGS-PH	TEKNIK/RISE
COWI SYSTRAS	UPPDRAGSNUMMER A068444	KONSTRUKTIONSNUMMER	PLAN OCH TILLSTÅND
TRAFIKVERKET	OSTLÄNKEN		GRÄNSNINGSGRÄNS / SYFTE
SKAPAD AV COWI/MWL	SJÖSA-SKAVSTA		HANDLINGSTYP
GRANSKAD AV COWI/SJET	ILLUSTRATIONSKARTA IBSAB 00. 01. 10GRJ		ANLÄGGNINGSTYP
FÖRKLÄD AV COWI/HASW	DATUM 2023-05-30	SKALA 1:2000	FORMÅT A1
FÖRVALTNING		TRÄNINGSNUMMER FÖRVALTNING	ANLÄGGNINGSTYP
SÄKRADE AV		SKALA	ANLÄGGNINGSTYP
COWI/HASW		1:2000	FORMÅT
		A1	TRÄNINGSNUMMER FÖRVALTNING
			BLAD
			0100
			NÄSTA BLAD
			0101
			ÄNDR.

Meter, skala 1:2000 i A1-format (skala 1:4000 A3-format)