



KOORDINATSYSTEM
 SYSTEM I PLAN: SWEREF 99 16 30
 SYSTEM I HÖJD: RH2000

TECKENFÖRKLARING
 NY ANLÄGGNING


- FÖRESLAGEN JÄRNVÄGSLINJE SPÄRRITT, MED LÄNGDMÄTNING
- STÄNGSEL
- BRORÄCKE/ELSKYDDSANORDNING/SUICIDSKYDD
- BULLERSKYDDSSKÄRM
- SKYDDSÅTGÅRD
- NY BRO
- NY JÄRNVÄG MED SLÄNT
- NY VÄG MED SLÄNT
- DAMM/FÖRDRÖJNINGSYTA
- TORRDAMM
- DIKE/VATTENDRAG
- VA-LEDNING
- TEKNIKGÅRD
- BEFINTLIG VÄG SOM ANVÄNDS SOM SERVICEVÄG

ÖVRIGA BETECKNINGAR

- ÖVRIG MARK
- FÖRKLARANDE TEXT
- FASTIGHETSGRÄNS
- TRAKTGRÄNS
- BEFINTLIG VÄG/GATA
- KOORDINATKRYSS
- BEFINTLIGT DIKE/VATTENDRAG
- FASTIGHET SOM ÄGS AV TRAFIKVERKET
- TRÄDSÄKRINGSZON
- BYGGNAD/FASTIGHET SOM ERBJUDS FÖRVARV

LANTMÄTERIETS GSD-FASTIGHETSKARTA ÄR UTTAGEN APRIL 2023.
 FULLSTÄNDIGHET: MINDRE BETYDELSEFULL INFORMATION HAR UTELÄMNATS.
 AKTUALITET: FASTIGHETSGRÄNSER KONTROLLERADES I APRIL 2023.

Detta ritning är Trafikverkets egendom. Allt obehörigt
 begärande av ritningen beivras enligt lag.
 TRAFIKVERKET

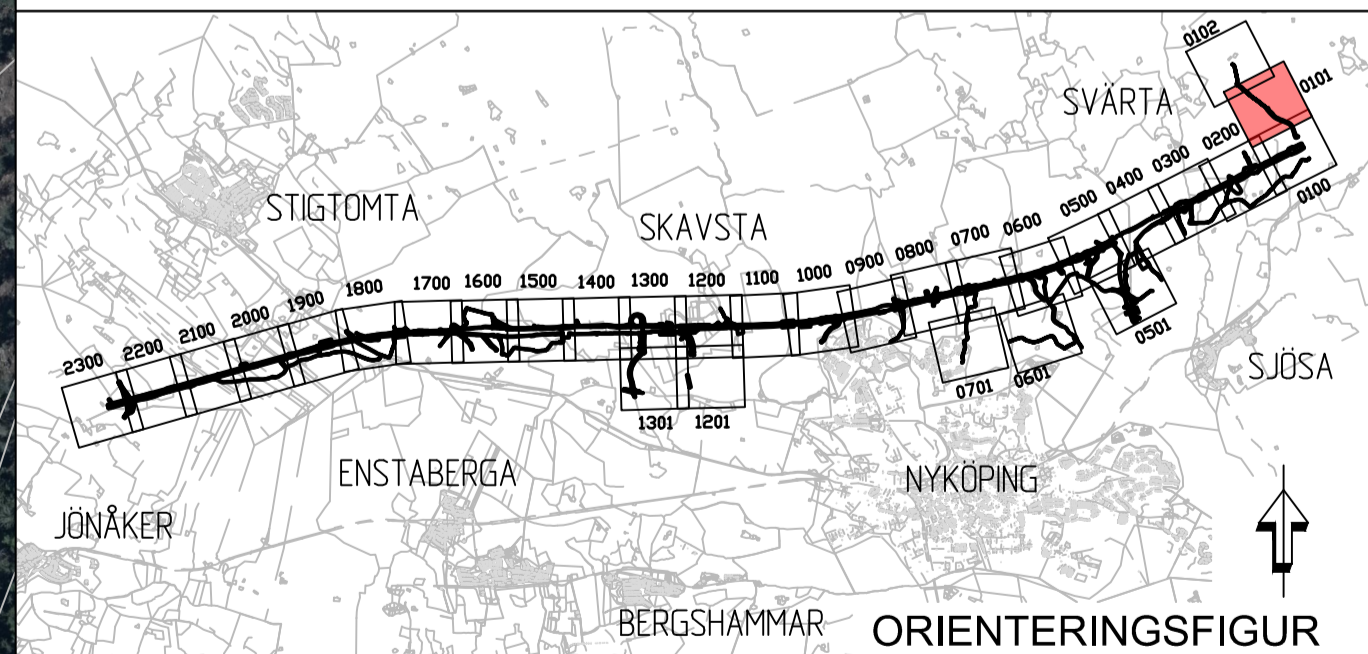

ÄNDR. / ÄNDRINGEN AVSER	SEEN	ÄNDR. DATUM
JÄRNVÄGSPLAN		
LEVERANTÖR COWI SYSTRÄ	AVDELNING LIPPERÅSNUMMER A068444	LEVERANS-/ÄNDRINGS-PM KONSTRUKTIONSNUMMER
TEKNIKRIK TRAFIKVERKET	TEKNIKRIK OSTLÄNKEN SJÖSA-SKAVSTA	
SKAPAD AV COWI/MIWL	GRANSKAD AV COWI/SJET	DATUM 2023-05-30
TEKNIKRIK COWI/HASW	SKALA 1:2000	FÖRFRAT A1
ANLÄGGNINGSTYP SÄMMANSÄTTA BYGGDELAR FOLKRESEMETER 4,7 +280 - 48 +000		HANDLINGSTYP RITINGSNUMMER PROJEKT 01P3-01-114-32-0_0
ILLUSTRATIONSKARTA IBSAB 00. 01. 10GRJ		BLAD 0101
TRÄNING AV		TRÄNINGSNUMMER FÖRVALTNING 0102

