



**KOORDINATSYSTEM**  
 SYSTEM I PLAN: SWREF 99 16 30  
 SYSTEM I HÖJD: RH2000


**TECKENFÖRKLARING**  
 NY ANLÄGGNING

- FÖRESLAGEN JÄRNVÄGSLINJE SPÅRMITT, MED LÄNGDMÄTNING
- STÄNGSEL
- BRORÄCKE/ELSKYDDSANORDNING/SUICIDSKYDD
- BULLERSKYDDSSKÄRM
- SKYDDSÅTGÅRD
- NY BRO
- NY JÄRNVÄG MED SLÄNT
- NY VÄG MED SLÄNT
- DAMM/FÖDRÖJNINGSYTA
- TORRDAMM
- DIKE/VATTENDRAG
- VA-LEDNING
- TEKNIKGÅRD
- BEFINTLIG VÄG SOM ANVÄNDS SOM SERVICEVÄG

**ÖVRIGA BETECKNINGAR**

- ÖVRIG MARK
- FÖRKLARANDE TEXT
- FASTIGHETSGRÄNS
- TRAKTGRÄNS
- BEFINTLIG VÄG/GATA
- KOORDINATKRYSS
- BEFINTLIGT DIKE/VATTENDRAG
- FASTIGHET SOM ÄGS AV TRAFIKVERKET
- TRÄDSÄKRINGSZON
- BYGGNAD/FASTIGHET SOM ERBJUDS FÖRVARV

LANTMÄTERIETS GSD-FASTIGHETSKARTA ÄR UTTAGEN APRIL 2023.  
 FULLSTÄNDIGHET: MINDRE BETYDELSEFULL INFORMATION HAR UTELÄMNATS.  
 AKTUALITET: FASTIGHETSGRÄNSER KONTROLLERADES I APRIL 2023.

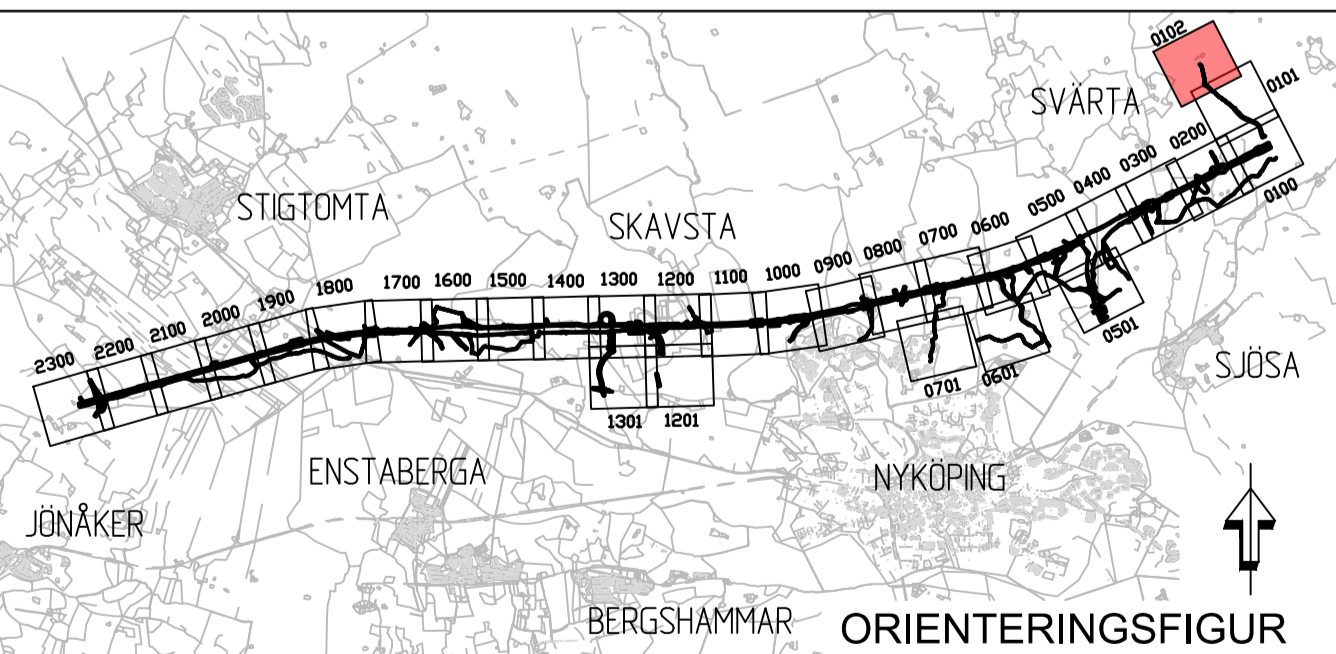

ÄNDR. ANDRINGS AVSER	SEEN	ÄNDR. DATUM
TYP AV PLAN		
<b>JÄRNVÄGSPLAN</b>		
LEVERANTÖR <b>COWI SYSTRÄ</b>	AVDELNING A068444	LEVERANS/ÄNDRINGS-PM KONSTRUKTIONSNUMMER
TEKNIKPRÅJÄ PLAN OCH TILLSTÅND	GRANSNINGSTATUS / SYFTE	HANDLINGSTYP
SKARAD AV COWI/MWL	ILLUSTRATIONSNUMMER 0102	ANLÄGGNINGSTYP SAMMANSÄTTA BYGGDELAR
GRANSKAD AV COWI/SJET	ILLUSTRATIONSNUMMER 0102	ANLÄGGNINGSTYP SÄMANSÄTTA BYGGDELAR
BEGRÄNSAD AV COWI/HASW	ILLUSTRATIONSNUMMER 0102	ANLÄGGNINGSTYP SÄMANSÄTTA BYGGDELAR
SKALA 1:2000	SKALA 1:2000	SKALA 1:2000
DATUM 2023-05-30	FÖRFRATT A1	REVISJONSNUMMER FÖRVALTNING 0200
ILLUSTRATIONSKARTA IBSAB 00. 01. 10GRJ		
SÖSA-SKÄVSTA		
SÖSA-SKÄVSTA		
SÖSA-SKÄVSTA		



Detta ritning är Trafikverkets egendom. Allt obehörigt  
 begagnande av ritningen beivras enligt lag.  
 TRAFIKVERKET