


- KOORDINATSYSTEM**
 SYSTEM I PLAN: SWEREF 99 16 30
 SYSTEM I HÖJD: RH2000
- TECKENFÖRKLARING**
 NY ANLÄGGNING
- FÖRESLAGEN JÄRNVÄGSLINJE SPÅRMITT, MED LÄNGDMÄTNING
 - STÄNGSEL
 - BRORÄCKE/ELSKYDDSANORDNING/SUICIDSKYDD
 - BULLERSKYDDSSKÄRM
 - SKYDDSÅTGÅRD
- NY BRO
 - NY JÄRNVÄG MED SLÄNT
 - NY VÄG MED SLÄNT
 - DAMM/FÖRDRÖJNINGSYTA
 - TORRDAMM
 - DIKE/VATTENDRAG
 - VA-LEDNING
 - TEKNIKGÅRD
 - BEFINTLIG VÄG SOM ANVÄNDS SOM SERVICEVÄG
- ÖVRIGA BETECKNINGAR**
- ÖVRIG MARK
 - FÖRKLARANDE TEXT
 - FASTIGHETSGRÄNS
 - TRAKTGRÄNS
 - BEFINTLIG VÄG/GATA
 - KOORDINATKRYSS
 - BEFINTLIGT DIKE/VATTENDRAG
 - FASTIGHET SOM ÄGS AV TRAFIKVERKET
 - TRÄDSÄKRINGSZON
 - BYGGNAD/FASTIGHET SOM ERBJUDS FÖRVARV

LANTMÄTERIETS GSD-FASTIGHETSKARTA ÄR UTTAGEN APRIL 2023.
 FULLSTÄNDIGHET: MINDRE BETYDELSEFULL INFORMATION HAR UTELÄMNATS.
 AKTUALITET: FASTIGHETSGRÄNSER KONTROLLERADES I APRIL 2023.

Detta ritning är Trafikverkets egendom. Allt obehörigt
 begärande av ritningen beivras enligt lag.
 TRAFIKVERKET

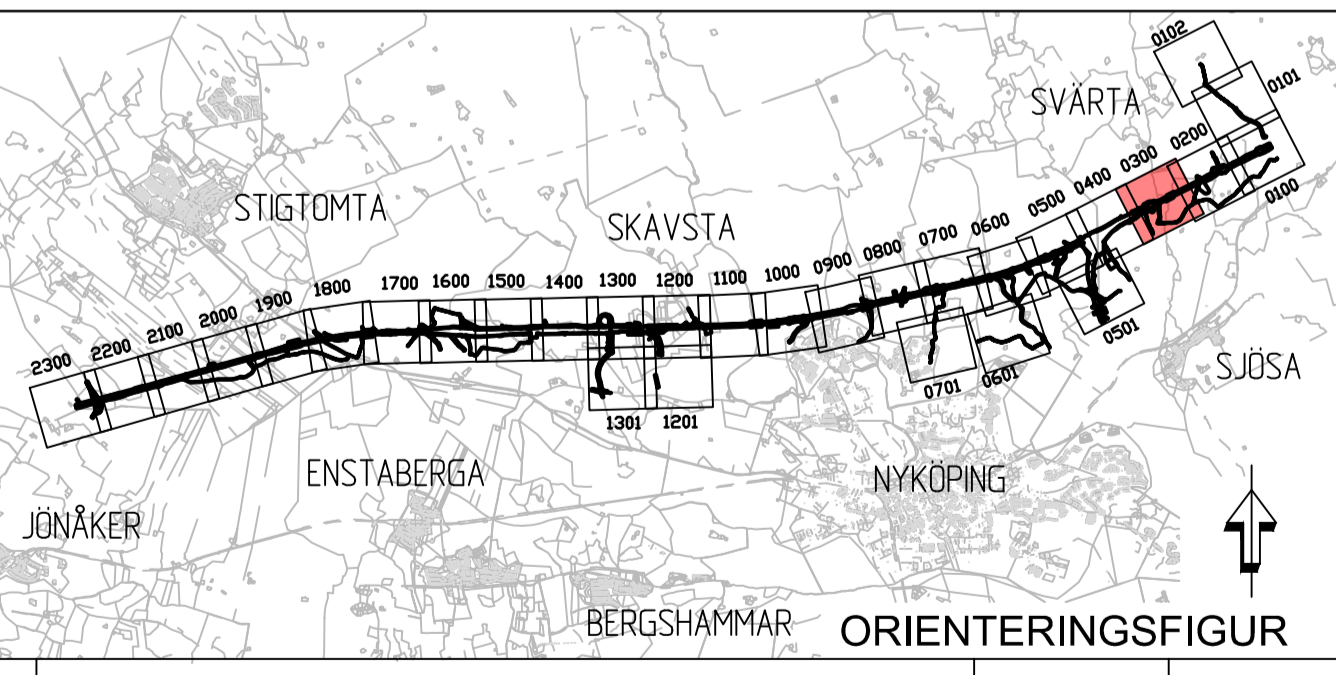

ÄNDR. ANDRÖNING AVSER		SIGN.		ÄNDR. DATUM	
TYP AV PLAN					
JÄRNVÄGSPLAN					
LEVERANTÖR	ANGIVNING	LEVERANS/ÄNDRINGS-PM	TEKNOLOGI		
COWI SYSTRÄ	LIPPFÖRSLAGSNUMMER A068444	KONSTRUKTIONSNUMMER	PLAN OCH TILLSTÅND		
TRAFIKVERKET	OSTLÄNKEN		GRANSNINGSTATUS / SYFTE		
SKAPAD AV COWI/MWL	S.JÖSA-SKAVSTA		HANDLINGSTYP		
GRANSKAD AV COWI/SJET	ILLUSTRATIONSKARTA IBSAB 00. 01. 10GRJ		ANLÄGGNINGSTYP		
FÖRKLARAD AV COWI/HASW	DATUM 2023-05-30	SKALA 1:2000	FÖRSTÄ A1	TRÄNINGSNUMMER FÖRVALTNING	
				BLAD 0300	TÄSTA BLAD 0400
					ANMÄRKNINGAR

Meter, skala 1:2000 i A1-format (skala 1:4000 A3-format)