


**KOORDINATSYSTEM**  
 SYSTEM I PLAN: SWREF 99 16 30  
 SYSTEM I HÖJD: RH2000

**TECKENFÖRKLARING**  
 NY ANLÄGGNING

- FÖRESLAGEN JÄRNVÄGSLINJE SPÅRMITT, MED LÄNGDMÄTNING
- STÄNGSEL
- BRORÄCKE/ELSKYDDSANÖRNING/SUICIDSKYDD
- BULLERSKYDDSSKÄRM
- SKYDDSÅTGÄRD
- NY BRO
- NY JÄRNVÄG MED SLÄNT
- NY VÄG MED SLÄNT
- DAMM/FÖDRÖJNINGSYTA
- TORRDAMM
- DIKE/VATTENDRAG
- VA-LEDNING
- TEKNIKGÅRD
- BEFINTLIG VÄG SOM ANVÄNDS SOM SERVICEVÄG

- ÖVRIGA BETECKNINGAR**
- ÖVRIG MARK
  - FÖRKLARANDE TEXT
  - FASTIGHETSGRÄNS
  - TRAKTGRÄNS
  - BEFINTLIG VÄG/GATA
  - KOORDINATKRYSS
  - BEFINTLIGT DIKE/VATTENDRAG
  - FASTIGHET SOM ÄGS AV TRAFIKVERKET
  - TRÄDSÄKRINGSZON
  - BYGGNAD/FASTIGHET SOM ERBJUDS FÖRVARV

LANTMÄTERIETS GSD-FASTIGHETSKARTA ÄR UTTAGEN APRIL 2023.  
 FULLSTÄNDIGHET: MINDRE BETYDELSEFULL INFORMATION HAR UTELÄMNATS.  
 AKTUALITET: FASTIGHETSGRÄNSER KONTROLLERADES I APRIL 2023.

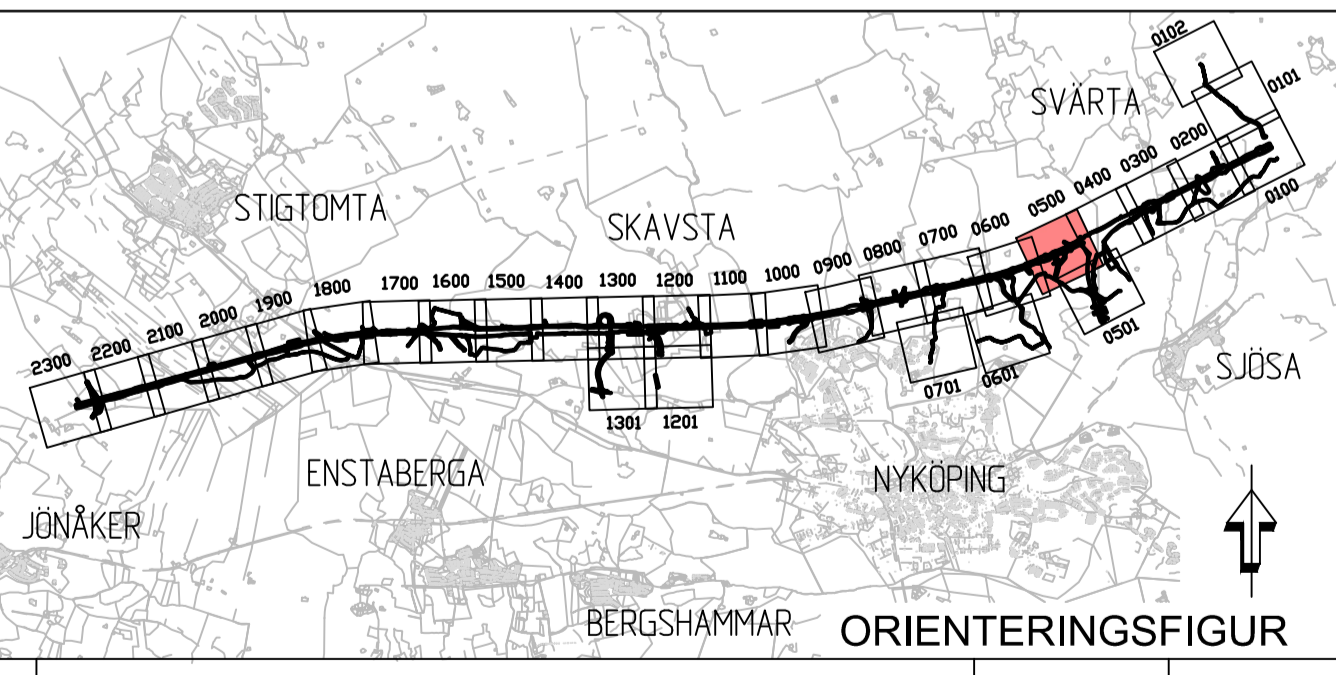

Detta ritning är Trafikverkets egendom. Allt obehörigt  
 begärande av ritningen beivras enligt lag.  
 TRAFIKVERKET

ÄNDR. ÄNDRINGEN AVSER		SIGN.		ÄNDR. DATUM	
TYP AV PLAN					
<b>JÄRNVÄGSPLAN</b>					
LEVERANTÖR	ANGIVNING	LEVERANS/ÄNDRINGS-PM	TEKNIKRISE	PLAN OCH TILLSTÅND	
<b>COWI SYSTRAS</b>	LIPPFÖRÅGN/PM-NR A068444	KONSTRUKTIONSNUMMER	GRANSNINGSTATUS / SYFTE		
<b>TRAFIKVERKET</b>	<b>OSTLÄNKEN</b>		HANDLINGSTYP		
SKAPAD AV COWI/MJWL	S.JÖSA-SKAVSTA		ANLÄGGNINGSTYP	SAMMANSÄTTA BYGGDELAR	
GRANSKAD AV COWI/SJET	ILLUSTRATIONSKARTA IBSAB 00. 01. 10GRJ		FLÖKETERMETER	S1 +000 - 52 +000	
FÖRORDNING AV COWI/HASW	DATUM 2023-05-30	SKALA 1:2000	FÖRSTÄLLNING	BLAD	0500
			TRÄNINGSNUMMER FÖRVALTNING	NÄSTA BLAD	0501
				ÄNDR.	

0 20 40 60 80 100 120 140 160 180 200 300m  
 Meter, skala 1:2000 i A1-format (skala 1:4000 A3-format)