


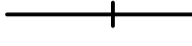









KOORDINATSYSTEM




SYSTEM I PLAN: SWEREF 99 16 30
SYSTEM I HÖJD: RH2000

TECKENFÖRKLARING







 



NY ANLÄGGNING

-  FÖRESLAGEN JÄRNVÄGSLINJE SPÅRMITT, MED LÄNGDMÄTNING
-  STÅNGSEL
-  BRORÄCKE/ELSKYDDSANÖRNING/SUICIDSKYDD
-  BULLERSKYDDSSKÄRM
-  SKYDDSÅTGÄRD


-  NY BRO
-  NY JÄRNVÄG MED SLÄNT
-  NY VÄG MED SLÄNT
-  DAMM/FÖDRÖJNINGSYTA
-  TORRDAMM
-  DIKE/VATTENDRAG

-  VA-LEDNING
-  TEKNIKGÄRD
-  BEFINTLIG VÄG SOM ANVÄNDS SOM SERVICEVÄG

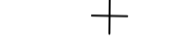ÖVRIGA BETECKNINGAR

-  ÖVRIG MARK
-  FÖRKLARANDE TEXT
-  FASTIGHETSGRÄNS
-  TRAKTGRÄNS
-  BEFINTLIG VÄG/GATA
-  KOORDINATKRYSS
-  BEFINTLIGT DIKE/VATTENDRAG
-  FASTIGHET SOM ÄGS AV TRAFIKVERKET
-  TRÄDSÄKRINGSZON
-  BYGGNAD/FASTIGHET SOM ERBJUDS FÖRVARV

LANTMÄTERIETS GSD-FASTIGHETSKARTA ÄR UTTAGEN APRIL 2023.
FULLSTÄNDIGHET: MINDRE BETYDELSEFULL INFORMATION HAR UTELÄMNATS.
AKTUALITET: FASTIGHETSGRÄNSER KONTROLLERADES I APRIL 2023.

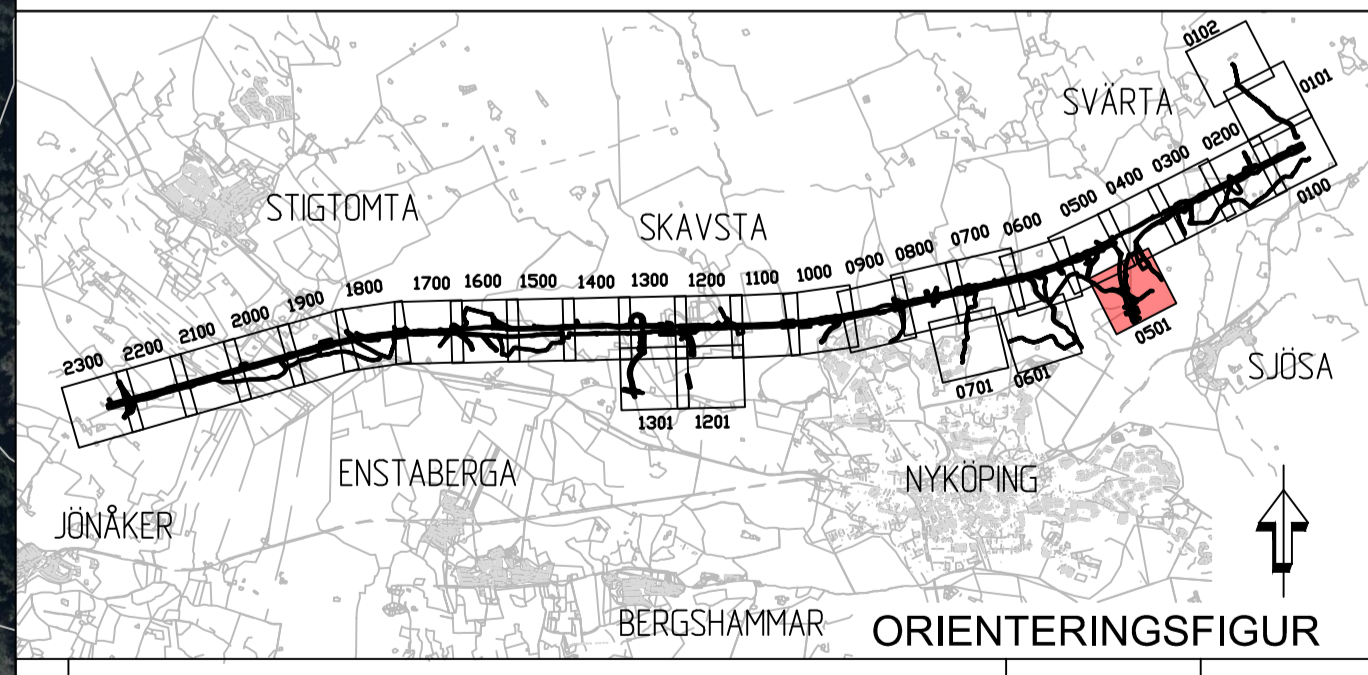

ANDR. ÄNDRINGEN AVSER		SEEN	ANDR. DATUM
TYP AV PLAN			
JÄRNVÄGSPLAN			
LEVERANTÖR	AVDELNING	LEVERANS-/ÄNDRINGS-PM	TEKNISKA PLAN OCH TILLSTÄND
COWI SYSTRAS	UPPDRAGSNUMMER A068444	KONSTRUKTIONSNUMMER	GRANSNINGSTATUS / SYFTE
TRAFIKVERKET	OSTLÄNKEN		HANDLINGSPLAN
TRAFIKAVD AV COWI/MWL	SJÖSA-SKAVSTA		ANLÄGGNINGSTYP
GRANSKAD AV COWI/SIET	ILLUSTRATIONSKARTA IBSAB 00. 01. 10GRJ		SAMMANSÄTTA BYGGDELAR
GRÄNS FÖR JÄRNVÄGSPLAN	SKALA 1:2000		FÖLDETERMETRER
GRÄNS FÖR JÄRNVÄGSPLAN	DATUM 2023-05-30		S1 +000 - 52 +000
	SKALA A1		BYGGDELAR
	FÖRRÄT		506
	TRÄNINGSNUMMER FÖRVALTNING		ANLÄGGNINGSPROJEKT
	0501		ÖLP3-01-114-32-0_0
			BLAD
			0600
			TÄSTA BLAD
			0501
			ANDR.

Meter, skala 1:2000 i A1-format (skala 1:4000 A3-format)

Den här ritningen är Trafikverkets egendom. Allt obehörigt kopierande av ritningen beivras enligt lag. TRAFIKVERKET