


**KOORDINATSYSTEM**  
 SYSTEM I PLAN: SWEREF 99 16 30  
 SYSTEM I HÖJD: RH2000

**TECKENFÖRKLARING**  
 NY ANLÄGGNING

- FÖRESLAGEN JÄRNVÄGSLINJE SPÅRMITT, MED LÄNGDMÄTNING
- STÅNGSEL
- BRORÄCKE/ELSKYDDSANORDNING/SUICIDSKYDD
- BULLERSKYDDSSKÄRM
- SKYDDSÅTGÄRD
- NY BRO
- NY JÄRNVÄG MED SLÄNT
- NY VÄG MED SLÄNT
- DAMM/FÖDRÖJNINGSYTA
- TORRDAMM
- DIKE/VATTENDRAG
- VA-LEDNING
- TEKNIKGÅRD
- BEFINTLIG VÄG SOM ANVÄNDS SOM SERVICEVÄG

- ÖVRIGA BETECKNINGAR**
- ÖVRIG MARK
  - FÖRKLARANDE TEXT
  - FASTIGHETSGRÄNS
  - TRAKTGRÄNS
  - BEFINTLIG VÄG/GATA
  - KOORDINATKRYSS
  - BEFINTLIGT DIKE/VATTENDRAG
  - FASTIGHET SOM ÄGS AV TRAFIKVERKET
  - TRÄDSÄKRINGSZON
  - BYGGNAD/FASTIGHET SOM ERBJUDS FÖRVARV

LANTMÄTERIETS GSD-FASTIGHETSKARTA ÄR UTTAGEN APRIL 2023.  
 FULLSTÄNDIGHET: MINDRE BETYDELSEFULL INFORMATION HAR UTELÄMNATS.  
 AKTUALITET: FASTIGHETSGRÄNSER KONTROLLERADES I APRIL 2023.

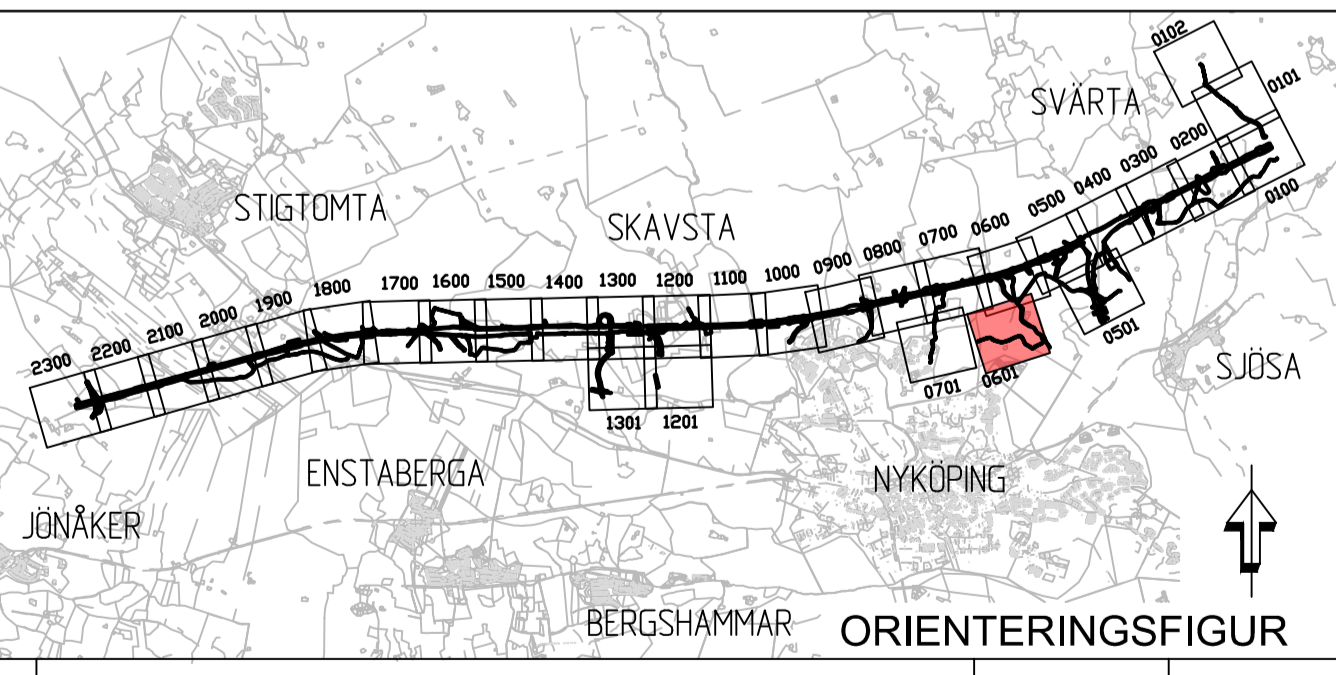

ÄNDR. / ÄNDRINGEN AVSER	TYP AV PLAN	SEEN	ÄNDR. DATUM
<b>JÄRNVÄGSPLAN</b>			
LEVERANTÖR <b>COWI SYSTRA</b>	AVDELNING LÖPNUMMER A068444	LEVERANS-/ÄNDRINGS-PM KONSTRUKTIONSNUMMER	TEKNIK/RISE PLAN OCH TILLSTÅND GRANSNINGSTATUS / SYFTE
<b>TRAFIKVERKET</b>	<b>OSTLÄNKEN</b> SJÖSA-SKAVSTA		HANDLINGSTYP ANLÄGGNINGSTYP SAMMANSÄTTA BYGGDELAR PÅLÖPETERMETER S2 +000 - 53 +000 506
SKAPAD AV COWI/MWL	GRANSKAD AV COWI/SJET	DATUM 2023-05-30	ILLUSTRATIONSKARTA IBSAB 00. 01. 10GRJ SKALA 1:2000
FÖRORDNING AV COWI/HASW	REVISOR 2023-05-30	FÖRFRAT A1	PRÖVNINGSNUMMER FÖRVALTNING 0601
			BLAD 0700

Detta ritning är Trafikverkets egendom. Allt obehörigt  
 begagnande av ritningen beivras enligt lag.  
 TRAFIKVERKET

0 20 40 60 80 100 200 300m  
 Meter, skala 1:2000 i A1-format (skala 1:4000 A3-format)