


- KOORDINATSYSTEM**
 SYSTEM I PLAN: SWREF 99 16 30
 SYSTEM I HÖJD: RH2000
- TECKENFÖRKLARING**
 NY ANLÄGGNING
- FÖRESLAGEN JÄRNVÄGSLINJE SPÄRRITT, MED LÄNGDMÄTNING
 - STÄNGSEL
 - BRORÄCKE/ELSKYDDSANORDNING/SUCIDSKYDD
 - BULLERSKYDDSSKÄRM
 - SKYDDSSÄTGÅRD

- NY BRO
- NY JÄRNVÄG MED SLÄNT
- NY VÄG MED SLÄNT
- DAMM/FÖDRÖJNINGSYTA
- TORRDAMM
- DIKE/VATTENDRAG
- VA-LEDNING
- TEKNIKGÅRD
- BEFINTLIG VÄG SOM ANVÄNDS SOM SERVICEVÄG

- ÖVRIGA BETECKNINGAR**
- ÖVRIG MARK
 - FÖRKLARANDE TEXT
 - FASTIGHETSGRÄNS
 - TRAKTGRÄNS
 - BEFINTLIG VÄG/GATA
 - KOORDINATKRYSS
 - BEFINTLIGT DIKE/VATTENDRAG
 - FASTIGHET SOM ÄGS AV TRAFIKVERKET
 - TRÄDSÄKRINGSZON
 - BYGGNAD/FASTIGHET SOM ERBJUDS FÖRVARV

LANTMÄTERIETS GSD-FASTIGHETSKARTA ÄR UTTAGEN APRIL 2023.
 FULLSTÄNDIGHET: MINDRE BETYDELSEFULL INFORMATION HAR UTELÄMNATS.
 AKTUALITET: FASTIGHETSGRÄNSER KONTROLLERADES I APRIL 2023.

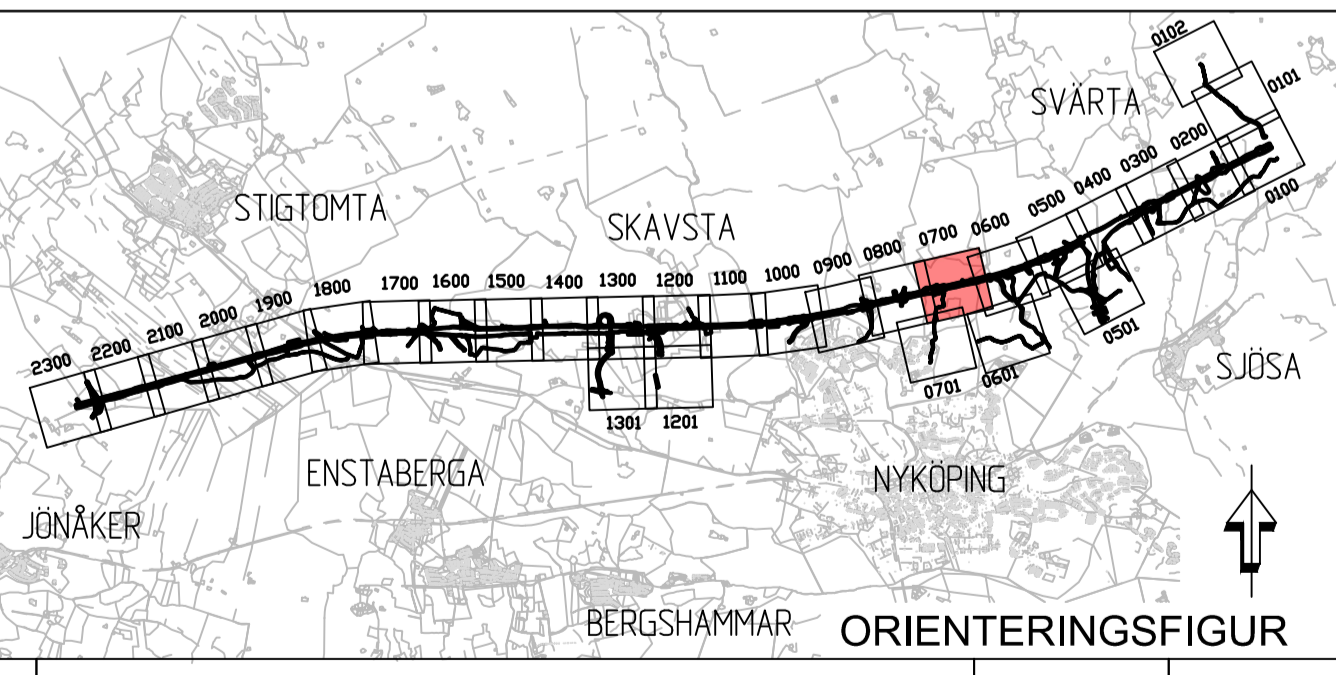

ÄNDR. ÄNDRINGEN AVSER		SEN	ÄNDR. DATUM
TYP AV PLAN			
JÄRNVÄGSPLAN			
LEVERANTÖR	ANVÄLLNING	LEVERANS-/ÄNDRINGS-PM	TEKNOLOGI
COWI SYSTRA	LIPPRÄKONUMMER A068444	KONSTRUKTIONSNUMMER	PLAN OCH TILLSTÅND
TRAFIKVERKET	OSTLÄNKEN		GRANSNINGSTATUS / SYFTE
SKAPAD AV COWI/MWL	SJÖSA-SKAVSTA		PRELIMINÄR
GRANSKAD AV COWI/SJET	ILLUSTRATIONSKARTA IBSAB 00. 01. 10GRJ		HANDLINGSTYP
FÖRORDNING AV COWI/HASW	DATUM 2023-05-30	SKALA 1:2000	ANLÄGGNINGSTYP SAMMANSÄTTA BYGGDELAR
		FÖRFRAT A1	PROJEKTNUMMER 53 +000 - 54 +000
			BLAD 0700
			ANLÄGGNINGSPROJEKT 0LP3-01-114-32-0_0
			BLAD 0701
			ANLÄGGNINGSPROJEKT 0701

Detta ritning är Trafikverkets egendom. Allt obehörigt
 begärande av ritningen beivras enligt lag.
 TRAFIKVERKET