




- KOORDINATSYSTEM**
 SYSTEM I PLAN: SWREF 99 16 30
 SYSTEM I HÖJD: RH2000
- TECKENFÖRKLARING**
 NY ANLÄGGNING
- FÖRESLAGEN JÄRNVÄGSLINJE SPÅRMITT, MED LÄNGDMÄTNING
 - STÄNGSEL
 - BRORÄCKE/ELSKYDDSANÖRNING/SUICIDSKYDD
 - BULLERSKYDDSSKÄRM
 - SKYDDSÅTGÄRD

- NY BRO
- NY JÄRNVÄG MED SLÄNT
- NY VÄG MED SLÄNT
- DAMM/FÖDRÖJNINGSYTA
- TORRDAMM
- DIKE/VATTENDRAG
- VA-LEDNING
- TEKNIKGÅRD
- BEFINTLIG VÄG SOM ANVÄNDS SOM SERVICEVÄG

- ÖVRIGA BETECKNINGAR**
- ÖVRIG MARK
 - FÖRKLARANDE TEXT
 - FASTIGHETSGRÄNS
 - TRAKTGRÄNS
 - BEFINTLIG VÄG/GATA
 - KOORDINATKRYSS
 - BEFINTLIGT DIKE/VATTENDRAG
 - FASTIGHET SOM ÄGS AV TRAFIKVERKET
 - TRÄDSÄKRINGSZON
 - BYGGNAD/FASTIGHET SOM ERBJUDS FÖRVARV

LANTMÄTERIETS GSD-FASTIGHETSKARTA ÄR UTTAGEN APRIL 2023.
 FULLSTÄNDIGHET: MINDRE BETYDELSEFULL INFORMATION HAR UTELÄMNATS.
 AKTUALITET: FASTIGHETSGRÄNSER KONTROLLERADES I APRIL 2023.

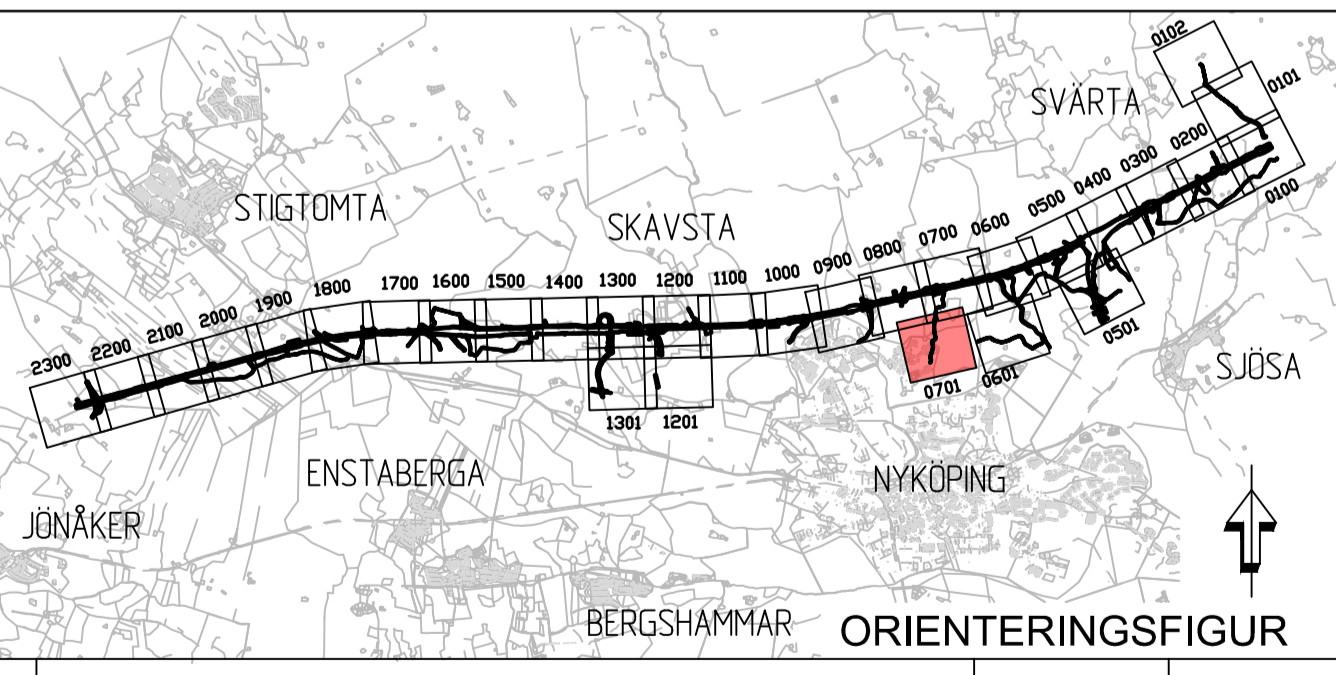

ÄNDR. ANDRÖNING AVISER		SEEN		ÄNDR. DATUM	
JÄRNVÄGSPLAN					
LEVERANTÖR	ANGIVNING	LEVERANS-/ÄNDRINGS-PM	TEKNISKA/ÄNDRINGS-PM	TEKNIKTILLSTÄND	
COWI SYSTRAS	LIPPFÖRSLAGSNUMMER A068444	KONSTRUKTIONSDOKUMENT		GRANSNINGSTATUS / SYFTE	
TRAFIKVERKET	OSTLÄNKEN		HANDLINGSTYP		
SKAPAD AV COWI/MWL	SJÖSA-SKAVSTA		ANLÄGGNINGSTYP		
GRANSKAD AV COWI/SJET	ILLUSTRATIONSKARTA IBSAB 00. 01. 10GRJ		SAMMANSÄTTA BYGGDELAR		
LEKAD AV COWI/HASW	DATUM 2023-05-30	SKALA 1:2000	FÖRFRATT A1	TRÄNINGSDOKUMENT FÖRVALTNING	BLAD 0701
				TRÄNINGSDOKUMENT FÖRVALTNING	BLAD 0800

0 20 40 60 80 100 200 300m
 Meter, skala 1:2000 i A1-format (skala 1:4000 A0-format)

Detta ritning är Trafikverkets egendom. Allt obehörigt
 begärande av ritningen beivras enligt lag.
 TRAFIKVERKET