


- KOORDINATSYSTEM**
 SYSTEM I PLAN: SWEREF 99 16 30
 SYSTEM I HÖJD: RH2000
- TECKENFÖRKLÄRING**
 NY ANLÄGGNING
- FÖRESLAGEN JÄRNVÄGSLINJE SPÅRMITT, MED LÄNGDMÄTNING
 - STÄNGSEL
 - BRORÄCKE/ELSKYDDSANORDNING/SUICIDSKYDD
 - BULLERSKYDDSSKÄRM
 - SKYDDSÅTGÅRD
- NY BRO
 - NY JÄRNVÄG MED SLÄNT
 - NY VÄG MED SLÄNT
 - DAMM/FÖRRÖJNINGSYTA
 - TORRDAMM
 - DIKE/VATTENDRAG
 - VA-LEDNING
 - TEKNIKGÅRD
 - BEFINTLIG VÄG SOM ANVÄNDS SOM SERVICEVÄG
- ÖVRIGA BETECKNINGAR**
- ÖVRIG MARK
 - FÖRKLARANDE TEXT
 - FASTIGHETSGRÄNS
 - TRAKTGRÄNS
 - BEFINTLIG VÄG/GATA
 - KOORDINATKRYSS
 - BEFINTLIGT DIKE/VATTENDRAG
 - FASTIGHET SOM ÄGS AV TRAFIKVERKET
 - TRÄDSÄKRINGSZON
 - BYGGNAD/FASTIGHET SOM ERBJUDS FÖRVARV

LANTMÄTERIETS GSD-FASTIGHETSKARTA ÄR UTTAGEN APRIL 2023.
 FULLSTÄNDIGHET: MINDRE BETYDELSEFULL INFORMATION HAR UTELÄMNATS.
 AKTUALITET: FASTIGHETSGRÄNSER KONTROLLERADES I APRIL 2023.

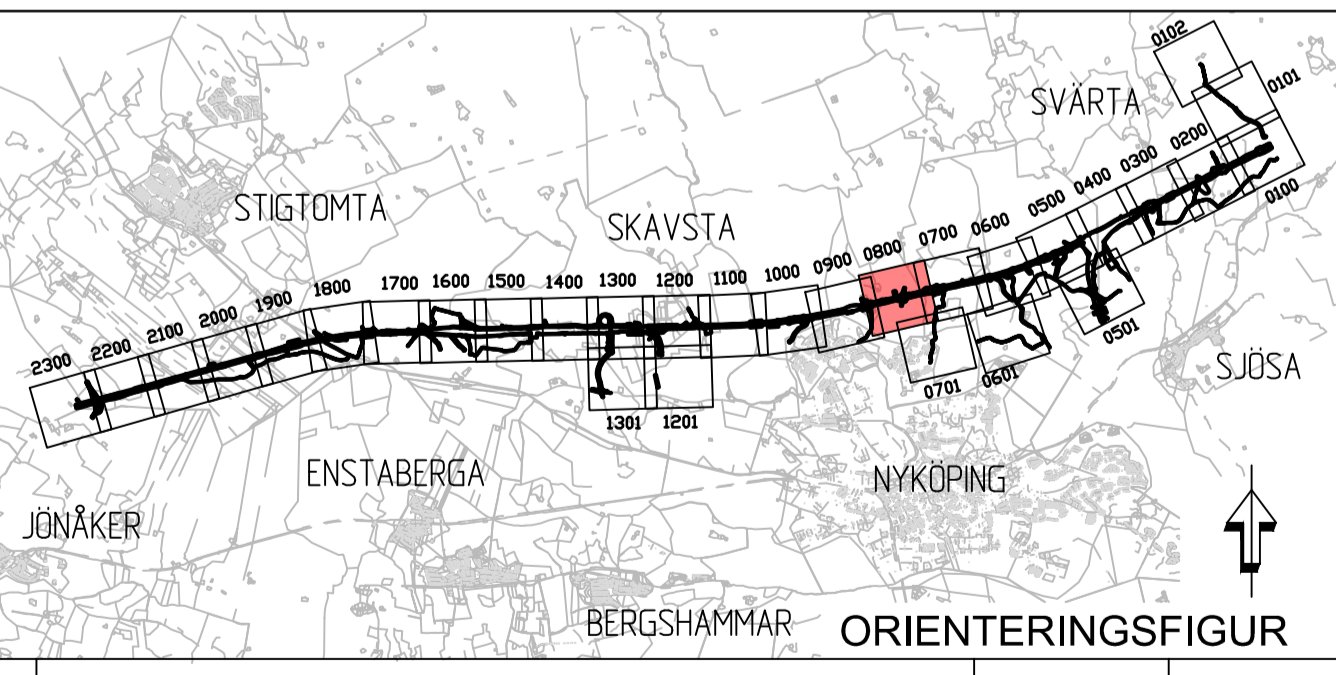

ÄNDR. / ÄNDRINGEN AVSER		SIGN.		ÄNDR. DATUM	
JÄRNVÄGSPLAN					
LEVERANTÖR	ANGIVNING	LEVERANS-/ÄNDRINGS-PM	TEKNIK/RISE		
COWI SYSTRA	LIPPFÖRSLAGSNUMMER A068444	KONSTRUKTIONSNUMMER	PLAN OCH TILLSTÅND		
TRAFIKVERKET	OSTLÄNKEN		GRANSNINGSTATUS / SYFTE		
SKAPAD AV COWI/MWL	SJÖSA-SKAVSTA		HANDLINGSTYP		
GRANSKAD AV COWI/SJET	ILLUSTRATIONSKARTA IBSAB 00. 01. 10GRJ		ANLÄGGNINGSTYP		
ILLUSTRATIONSKARTA	SKALA 1:2000		SAMMANSÄTTA BYGGDELAR		
DATUM 2023-05-30	SKALA 1:2000	FÖRFRAT A1	PROJEKTERETER S4 +000 - 55 +000 506		
BLAD 0800	RITNINGSNUMMER FÖRVALTNING 0800		RITNINGSNUMMER PROJEKT 0LP3-01-114-32-0_0		
			BLAD 0900		
			ÄNDR. 0900		

Detta ritning är Trafikverkets egendom. Allt obehörigt
 begärande av ritningen beivras enligt lag.
 TRAFIKVERKET