


**KOORDINATSYSTEM**  
 SYSTEM I PLAN: SWEREF 99 16 30  
 SYSTEM I HÖJD: RH2000

**TECKENFÖRKLARING**  
 NY ANLÄGGNING

- FÖRESLAGEN JÄRNVÄGSLINJE SPÅRMITT, MED LÄNGDMÄTNING
- STÄNGSEL
- BRORÄCKE/ELSKYDDSANORDNING/SUCIDSKYDD
- BULLERSKYDDSSKÄRM
- SKYDDSÅTGÄRD
- NY BRO
- NY JÄRNVÄG MED SLÄNT
- NY VÄG MED SLÄNT
- DAMM/FÖDRÖJNINGSYTA
- TORRDAMM
- DIKE/VATTENDRAG
- VA-LEDNING
- TEKNIKGÅRD
- BEFINTLIG VÄG SOM ANVÄNDS SOM SERVICEVÄG

- ÖVRIGA BETECKNINGAR**
- ÖVRIG MARK
  - FÖRKLARANDE TEXT
  - FASTIGHETSGRÄNS
  - TRAKTGRÄNS
  - BEFINTLIG VÄG/GATA
  - KOORDINATKRYSS
  - BEFINTLIGT DIKE/VATTENDRAG
  - FASTIGHET SOM ÄGS AV TRAFIKVERKET
  - TRÄDSÄKRINGSZON
  - BYGGNAD/FASTIGHET SOM ERBJUDS FÖRVARV

LANTMÄTERIETS GSD-FASTIGHETSKARTA ÄR UTTAGEN APRIL 2023.  
 FULLSTÄNDIGHET: MINDRE BETYDELSEFULL INFORMATION HAR UTELÄMNATS.  
 AKTUALITET: FASTIGHETSGRÄNSER KONTROLLERADES I APRIL 2023.

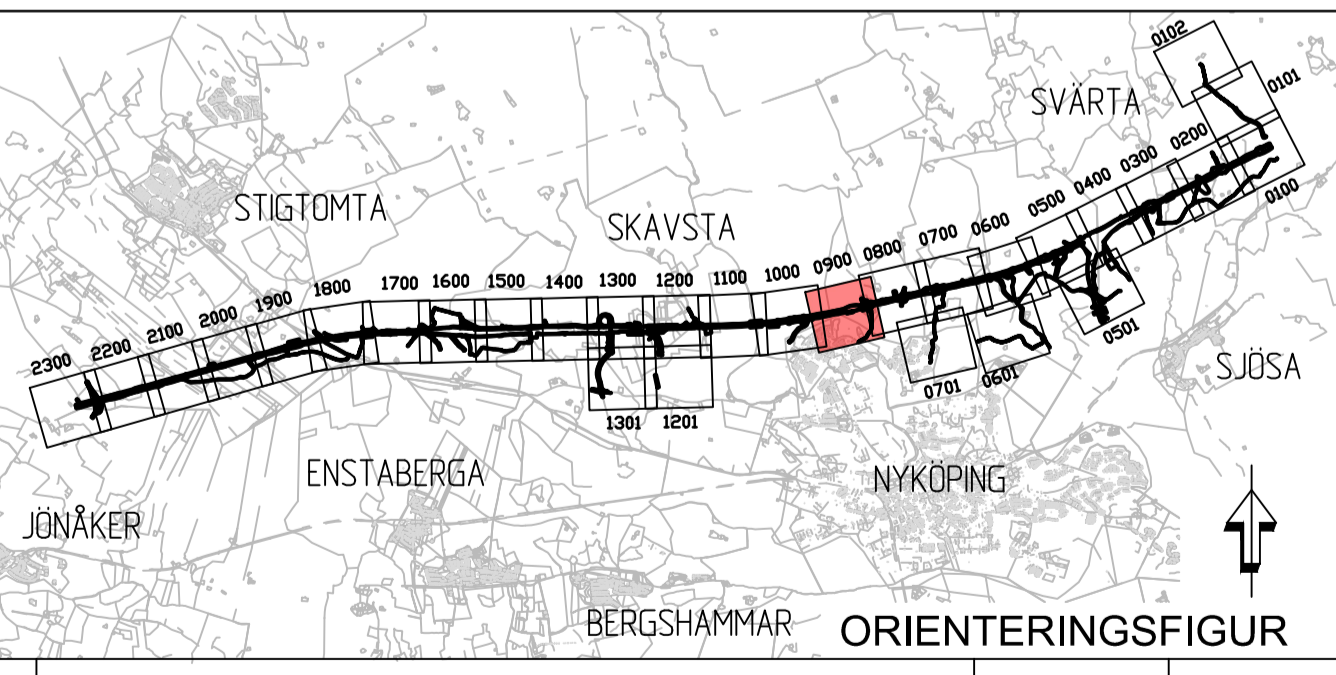

ÄNDR. ANDRINGSÄNDR. AVISER		SEEN		ÄNDR. DATUM	
TYP AV PLAN					
<b>JÄRNVÄGSPLAN</b>					
LEVERANTÖR	ANGIVNING	LEVERANS-/ÄNDRINGS-PM	TEKNISKA PLAN OCH TILLSTÅND		
<b>COWI SYSTRAS</b>	LIPPFÖRSLAGSNUMMER A068444	KONSTRUKTIONSNUMMER	GRANSNINGSTATUS / SYFTE		
<b>TRAFIKVERKET</b>	<b>OSTLÄNKEN</b>		HANDLINGSTYP		
SKAPAD AV COWI/MWL	S.JÖSA-SKAVSTA		ANLÄGGNINGSTYP		
GRANSKAD AV COWI/SJET	ILLUSTRATIONSKARTA IBSAB 00. 01. 10GRJ		SAMMANSÄTTA BYGGDELAR		
BEGRÄNSAD AV COWI/HASW	DATUM 2023-05-30	SKALA 1:2000	FÖRSTÄ A1	TRÄNINGSPROJEKT 0900	BLAD 1000
				PROJEKTNUMMER 01P3-01-114-32-0_0	BLAD 1000
				BLAD 0900	NÄSTA BLAD 1000

0 20 40 60 80 100 200 300m  
 Meter, skala 1:2000 i A1-format (skala 1:4000 A3-format)

Detta ritning är Trafikverkets egendom. Allt obehörigt  
 begärande av ritningen beivras enligt lag.  
 TRAFIKVERKET