



KOORDINATSYSTEM
SYSTEM I PLAN: SWEREF 99 16 30
SYSTEM I HÖJD: RH2000

TECKENFÖRKLARING
NY ANLÄGGNING


- FÖRESLAGEN JÄRNVÄGSLINJE SPÄRRITT, MED LÄNGDMÄTNING
- STÄNGSEL
- BRORÄCKE/ELSKYDDSANORDNING/SUICIDSKYDD
- BULLERSKYDDSSKÄRM
- SKYDDSÅTGÄRD

- NY BRO
- NY JÄRNVÄG MED SLÄNT
- NY VÄG MED SLÄNT
- DAMM/FÖDRÖJNINGSYTA
- TORRDAMM
- DIKE/VATTENDRAG
- VA-LEDNING
- TEKNIKGÅRD
- BEFINTLIG VÄG SOM ANVÄNDS SOM SERVICEVÄG

ÖVRIGA BETECKNINGAR

- ÖVRIG MARK
- FÖRKLARANDE TEXT
- FASTIGHETSGRÄNS
- TRAKTGRÄNS
- BEFINTLIG VÄG/GATA
- KOORDINATKRYSS
- BEFINTLIGT DIKE/VATTENDRAG
- FASTIGHET SOM ÄGS AV TRAFIKVERKET
- TRÄDSÄKRINGSZON
- BYGGNAD/FASTIGHET SOM ERBJUDS FÖRVARV

LANTMÄTERIETS GSD-FASTIGHETSKARTA ÄR UTTAGEN APRIL 2023.
FULLSTÄNDIGHET: MINDRE BETYDELSEFULL INFORMATION HAR UTELÄMNATS.
AKTUALITET: FASTIGHETSGRÄNSER KONTROLLERADES I APRIL 2023.

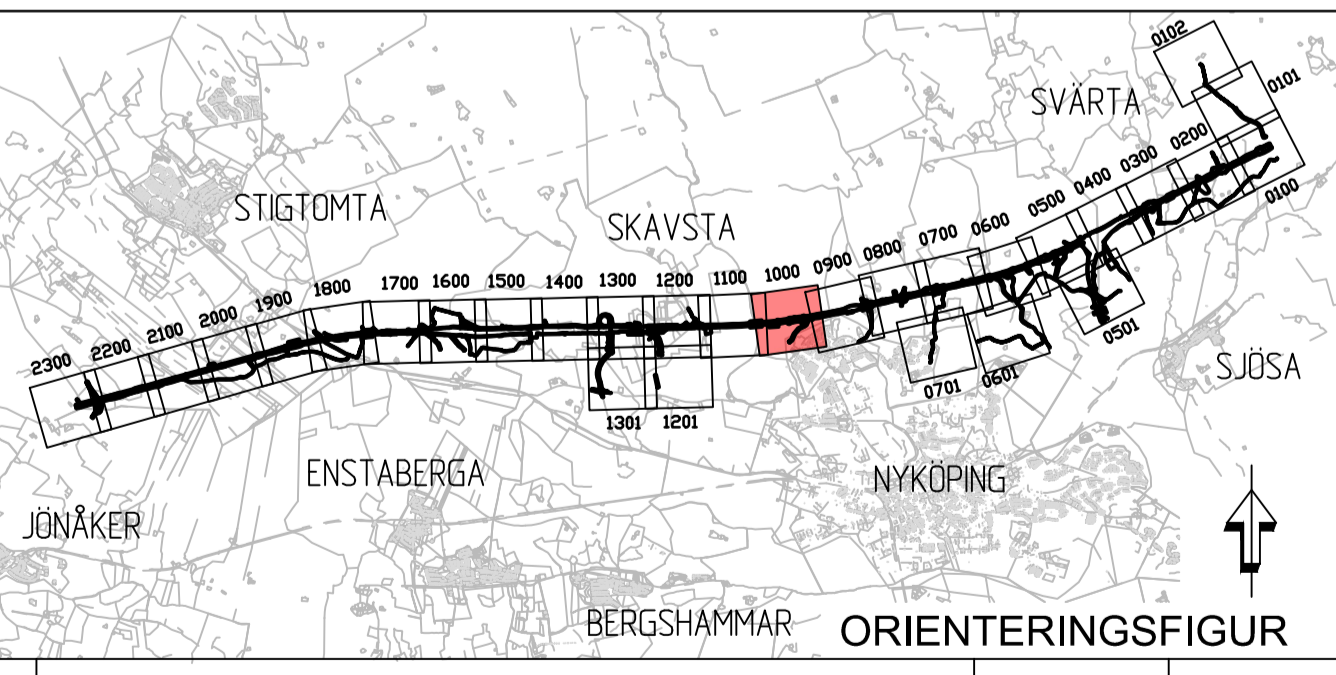

ÄNDR. ÄNDRINGEN AVSER		SEEN		ÄNDR. DATUM	
JÄRNVÄGSPLAN					
LEVERANTÖR	ANGIVNING	LEVERANS-/ÄNDRINGS-PM	TEKNIKPRÅJÄ		
COWI SYSTRÅ	LIPPFÖRSLAGSNUMMER A068444	KONSTRUKTIONSNUMMER	PLAN OCH TILLSTÅND		
TRAFIKVERKET	OSTLÄNKEN		GRÄNSNINGSGRÄNS / SYFFE		
SKAPAD AV COWI/MWL	S.JÖSA-SKAVSTA		HANDLINGSTYP		
GRANSKAD AV COWI/SJET	ILLUSTRATIONSKARTA IBSAB 00. 01. 10GRJ		ANLÄGGNINGSTYP		
LEDDAG AV COWI/HASW	DATUM 2023-05-30	SKALA 1:2000	FÖRSTÄ A1	TRÄNINGSNUMMER FÖRVALTNING	BLAD
				1000	NÄSTA BLAD 1100

Den här ritningen är Trafikverkets egendom. Allt obehörigt
begärande av ritningen beivras enligt lag.
TRAFIKVERKET