



KOORDINATSYSTEM
 SYSTEM I PLAN: SWEREF 99 16 30
 SYSTEM I HÖJD: RH2000


TECKENFÖRKLARING
 NY ANLÄGGNING

- FÖRESLAGEN JÄRNVÄGSLINJE SPÅRMITT, MED LÄNGDMÄTNING
- STÄNGSEL
- BRORÄCKE/ELSKYDDSANORDNING/SUCIDSKYDD
- BULLERSKYDDSSKÄRM
- SKYDDSÅTGÅRD
- NY BRO
- NY JÄRNVÄG MED SLÄNT
- NY VÄG MED SLÄNT
- DAMM/FÖDRÖJNINGSYTA
- TORRDAMM
- DIKE/VATTENDRAG
- VA-LEDNING
- TEKNIKGÅRD
- BEFINTLIG VÄG SOM ANVÄNDS SOM SERVICEVÄG

ÖVRIGA BETECKNINGAR

- ÖVRIG MARK
- FÖRKLARANDE TEXT
- FASTIGHETSGRÄNS
- TRAKTGRÄNS
- BEFINTLIG VÄG/GATA
- KOORDINATKRYSS
- BEFINTLIGT DIKE/VATTENDRAG
- FASTIGHET SOM ÄGS AV TRAFIKVERKET
- TRÄDSÄKRINGSZON
- BYGGNAD/FASTIGHET SOM ERBJUDS FÖRVARV

LANTMÄTERIETS GSD-FASTIGHETSKARTA ÄR UTTAGEN APRIL 2023.
 FULLSTÄNDIGHET: MINDRE BETYDELSEFULL INFORMATION HAR UTELÄMNATS.
 AKTUALITET: FASTIGHETSGRÄNSER KONTROLLERADES I APRIL 2023.

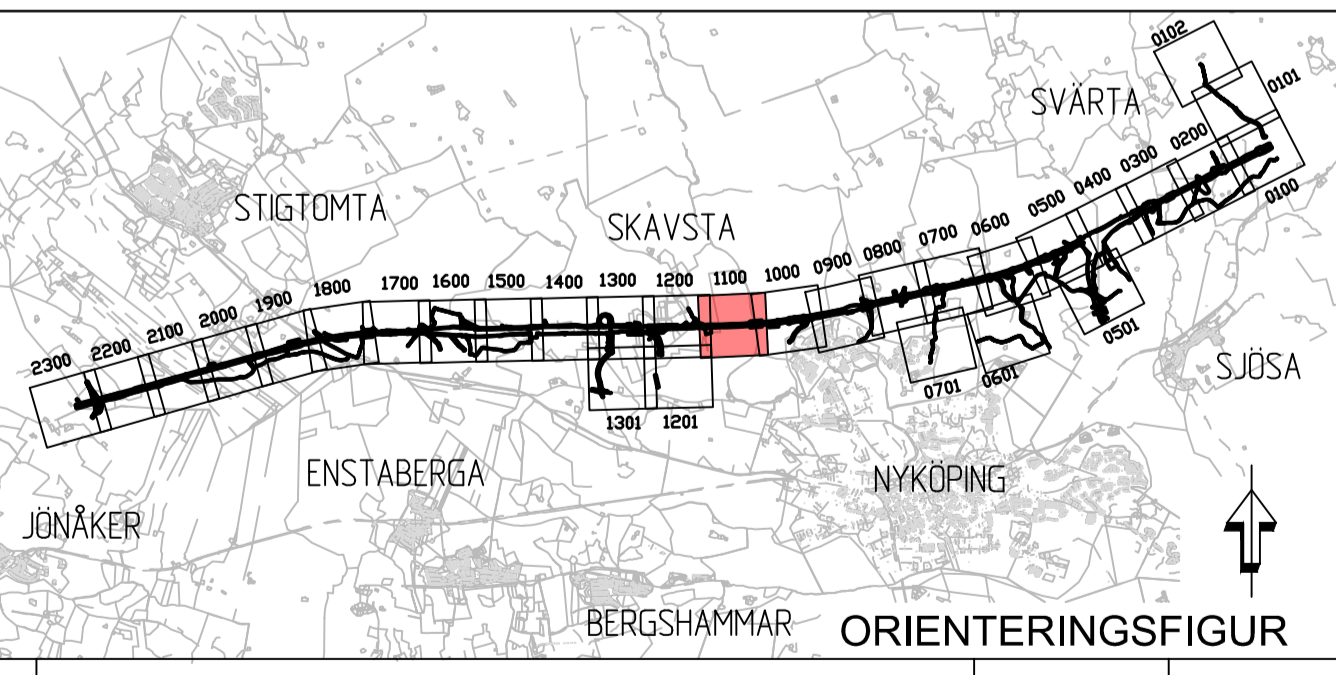

ÄNDR. ANDRINGSN AVSER		SIGN.		ÄNDR. DATUM	
TYP AV PLAN					
JÄRNVÄGSPLAN					
LEVERANTÖR	ANGIVNING	LEVERANS/ÄNDRINGS-PM	TEKNIKGRÄNS		
COWI SYSTRA	LIPPFÖRÅGNSNUMMER A068444	KONSTRUKTIONSNUMMER	PLAN OCH TILLSTÅND		
TRAFIKVERKET	OSTLÄNKEN		GRANSNINGSTATUS / SYFTE		
SKAPAD AV COWI/MWL	S.JÖSA-SKAVSTA		HANDLINGSTYP		
GRANSKAD AV COWI/SJET	ILLUSTRATIONSKARTA IBSAB 00. 01. 10GRJ		ANLÄGGNINGSTYP		
FÖRKLARING AV COWI/HASW	DATUM 2023-05-30	SKALA 1:2000	FÖRSTÄ A1	TRÄNINGSNUMMER FÖRVALTNING	ANLÄGGNINGSTYP
				BLAD 1100	SAMMANSÄTTA BYGGDELAR
				NÄSTA BLAD 1200	PROJEKTNUMMER 57 +000 - 58 +000
					BRANDKOD 506
					BYGGDELAR 01P3-01-114-32-0_0

Detta ritning är Trafikverkets egendom. Allt obehörigt
 begärande av ritningen beivras enligt lag.
 TRAFIKVERKET