


KOORDINATSYSTEM
 SYSTEM I PLAN: SWEREF 99 16 30
 SYSTEM I HÖJD: RH2000

TECKENFÖRKLARING
 NY ANLÄGGNING

- FÖRESLAGEN JÄRNVÄGSLINJE SPÅRMITT, MED LÄNGDMÄTNING
- STÄNGSEL
- BRORÄCKE/ELSKYDDSANORDNING/SUICIDSKYDD
- BULLERSKYDDSSKÄRM
- SKYDDSSÄTGÅRD
- NY BRO
- NY JÄRNVÄG MED SLÄNT
- NY VÄG MED SLÄNT
- DAMM/FÖRDRÖJNINGSYTA
- TORRDAMM
- DIKE/VATTENDRAG
- VA-LEDNING
- TEKNIKGÅRD
- BEFINTLIG VÄG SOM ANVÄNDS SOM SERVICEVÄG

- ÖVRIGA BETECKNINGAR**
- ÖVRIG MARK
 - FÖRKLARANDE TEXT
 - FASTIGHETSGRÄNS
 - TRAKTGRÄNS
 - BEFINTLIG VÄG/GATA
 - KOORDINATKRYSS
 - BEFINTLIGT DIKE/VATTENDRAG
 - FASTIGHET SOM ÄGS AV TRAFIKVERKET
 - TRÄDSÄKRINGSZON
 - BYGGNAD/FASTIGHET SOM ERBJUDS FÖRVARV

LANTMÄTERIETS GSD-FASTIGHETSKARTA ÄR UTTAGEN APRIL 2023.
 FULLSTÄNDIGHET: MINDRE BETYDELFULL INFORMATION HAR UTELÄMNATS.
 AKTUALITET: FASTIGHETSGRÄNSER KONTROLLERADES I APRIL 2023.

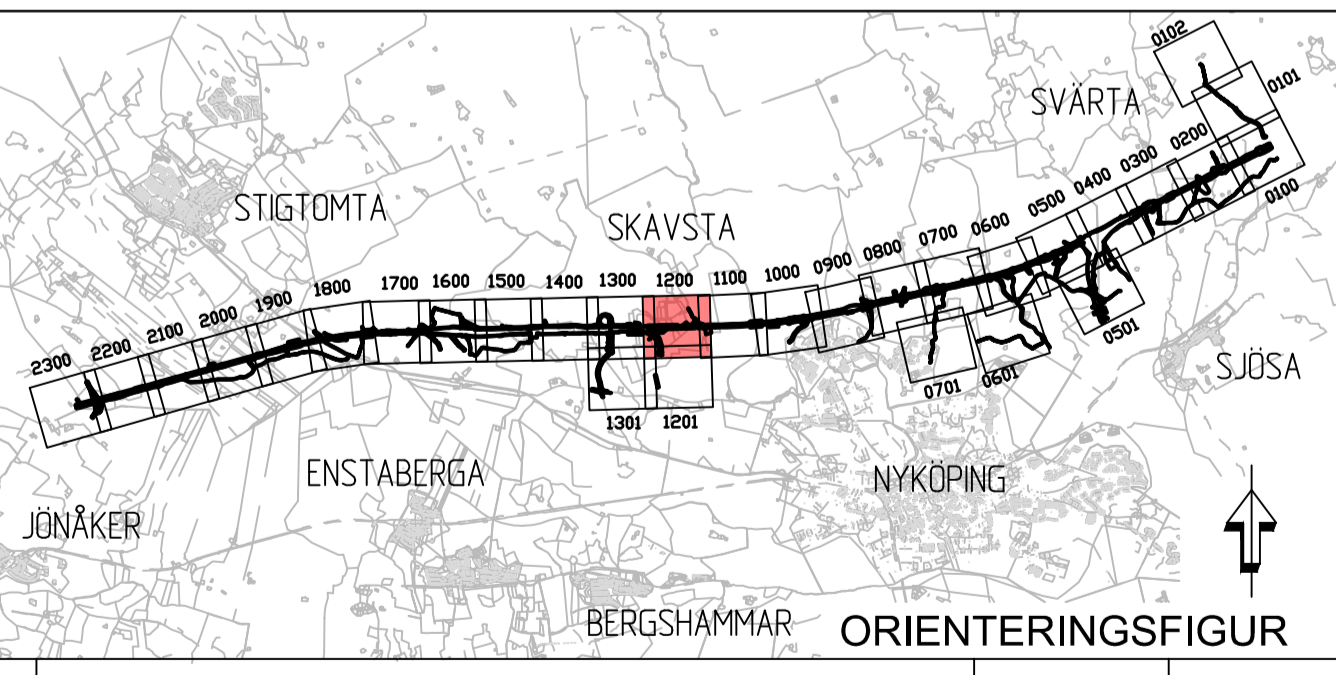

ÄNDR. ÄNDRINGEN AVSER		SEEN		ÄNDR. DATUM
TYP AV PLAN				
JÄRNVÄGSPLAN				
LEVERANTÖR	AVDELNING	LEVERANS-/ÄNDRINGS-PM	TEKNIKRIKIG PLAN OCH TILLSTÅND	
COWI SYSTRAS	LIPPFÖRÅGNSNUMMER A068444	KONSTRUKTIONSDOKUMENT	GRANSNINGENS STATUS / SYFTE	
TRAFIKVERKET	OSTLÄNKEN		HANDLINGSTYP	
SKAPAD AV COWI/MWL	SJÖSA-SKAVSTA		ANLÄGGNINGSTYP	
GRANSKAD AV COWI/SJET	ILLUSTRATIONSKARTA IBSAB 00. 01. 10GRJ		SAMMANSÄTTA BYGGDELAR	
FÖRKLARING AV COWI/HASW	DATUM 2023-05-30	SKALA 1:2000	FÖRSTÄLLNING TRÄNINGSDOKUMENT	BLAD 1200
			TRÄNINGSDOKUMENT	BLAD 1201
				ANDR. -

Detta ritning är Trafikverkets egendom. Allt obehörigt
 begagnande av ritningen beivras enligt lag.
 TRAFIKVERKET