


KOORDINATSYSTEM
 SYSTEM I PLAN: SWEREF 99 16 30
 SYSTEM I HÖJD: RH2000

TECKENFÖRKLARING
 NY ANLÄGGNING

- FÖRESLAGEN JÄRNVÄGSLINJE SPÅRMITT, MED LÄNGDMÄTNING
- STÄNGSEL
- BRORÄCKE/ELSKYDDSANORDNING/SUICIDSKYDD
- BULLERSKYDDSSKÄRM
- SKYDDSÅTGÄRD
- NY BRO
- NY JÄRNVÄG MED SLÄNT
- NY VÄG MED SLÄNT
- DAMM/FÖRDRÖJNINGSYTA
- TORRDAMM
- DIKE/VATTENDRAG
- VA-LEDNING
- TEKNIKGÅRD
- BEFINTLIG VÄG SOM ANVÄNDS SOM SERVICEVÄG

- ÖVRIGA BETECKNINGAR**
- ÖVRIG MARK
 - FÖRKLARANDE TEXT
 - FASTIGHETSGRÄNS
 - TRAKTGRÄNS
 - BEFINTLIG VÄG/GATA
 - KOORDINATKRYSS
 - BEFINTLIGT DIKE/VATTENDRAG
 - FASTIGHET SOM ÄGS AV TRAFIKVERKET
 - TRÄDSÄKRINGSZON
 - BYGGNAD/FASTIGHET SOM ERBJUDS FÖRVARV

LANTMÄTERIETS GSD-FASTIGHETSKARTA ÄR UTTAGEN APRIL 2023.
 FULLSTÄNDIGHET: MINDRE BETYDELSEFULL INFORMATION HAR UTELÄMNATS.
 AKTUALITET: FASTIGHETSGRÄNSER KONTROLLERADES I SEPTEMBER 2024.

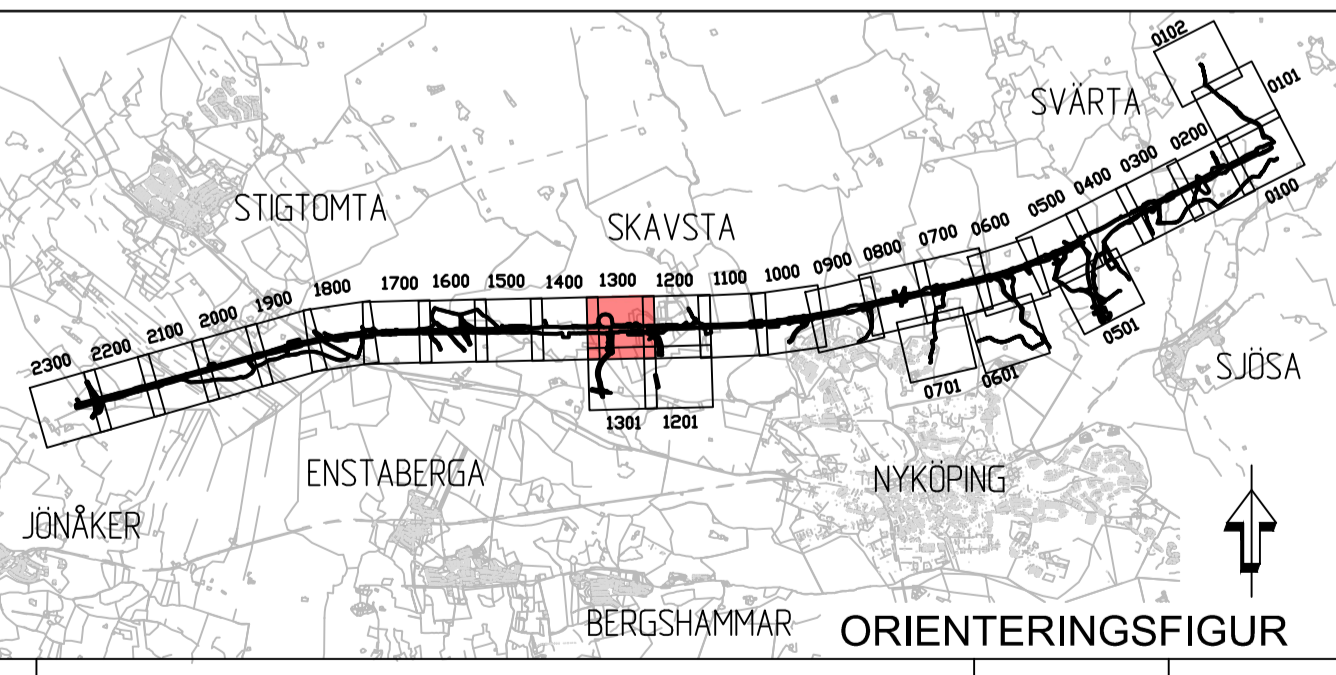

ÄNDR. / ÄNDRINGEN AVSER		SEEN		ÄNDR. DATUM	
JÄRNVÄGSPLAN					
LEVERANTÖR	ANGIVNING	LEVERANS-/ÄNDRINGS-PH	TEKNISKA/ÄRE	PLAN OCH TILLSTÅND	
COWI SYSTRAS	LIPPFÖRSLAGSNUMMER A068444	KONSTRUKTIONSNUMMER	GRANSNINGSTATUS / SYFFE	HANDLINGSTYP	
TRAFIKVERKET	OSTLÄNKEN		ANLÄGGNINGSTYP		
SKANSKAD AV COWI/HECO	S.JÖSA-SKAVSTA		SAMMANSÄTTA BYGGDELAR		
GRANSKAD AV COWI/JOR	ILLUSTRATIONSKARTA IBSAB 00. 01. 10GRJ		PROJEKTPETER		
FÖRORDNING AV COWI/HASW	DATUM 2024-10-30	SKALA 1:2000	FÖRFRAT A1	TRÄNINGSNUMMER FÖRVALTNING	BLAD
				0LP3-01-114-32-0_0	TRAKTBLAD
				1300	1301
					ÄNDR.

0 20 40 60 80 100 200 300m
 Meter, skala 1:2000 i A1-format (skala 1:4000 A3-format)

Detta ritning är Trafikverkets egendom. Allt obehörigt
 begärande av ritningen beivras enligt lag.
 TRAFIKVERKET