

KOORDINATSYSTEM
 SYSTEM I PLAN: SWREF 99 16 30
 SYSTEM I HÖJD: RH2000


TECKENFÖRKLARING
 NY ANLÄGGNING

- FÖRESLAGEN JÄRNVÄGSLINJE SPÅRMITT, MED LÄNGDMÄTNING
- STÄNGSEL
- BRORÄCKE/ELSKYDDSANORDNING/SUICIDSKYDD
- BULLERSKYDDSSKÄRM
- SKYDDSÅTGÄRD
- NY BRO
- NY JÄRNVÄG MED SLÄNT
- NY VÄG MED SLÄNT
- DAMM/FÖDRÖJNINGSYTA
- TORRDAMM
- DIKE/VATTENDRAG
- VA-LEDNING
- TEKNIKGÅRD
- BEFINTLIG VÄG SOM ANVÄNDS SOM SERVICEVÄG

ÖVRIGA BETECKNINGAR

- ÖVRIG MARK
- FÖRKLARANDE TEXT
- FASTIGHETSGRÄNS
- TRAKTGRÄNS
- BEFINTLIG VÄG/GATA
- KOORDINATKRYSS
- BEFINTLIGT DIKE/VATTENDRAG
- FASTIGHET SOM ÄGS AV TRAFIKVERKET
- TRÄDSÄKRINGSZON
- BYGGNAD/FASTIGHET SOM ERBJUDS FÖRVARV

LANTMÄTERIETS GSD-FASTIGHETSKARTA ÄR UTTAGEN APRIL 2023.
 FULLSTÄNDIGHET: MINDRE BETYDELSEFULL INFORMATION HAR UTELÄMNATS.
 AKTUALITET: FASTIGHETSGRÄNSER KONTROLLERADES I SEPTEMBER 2024.

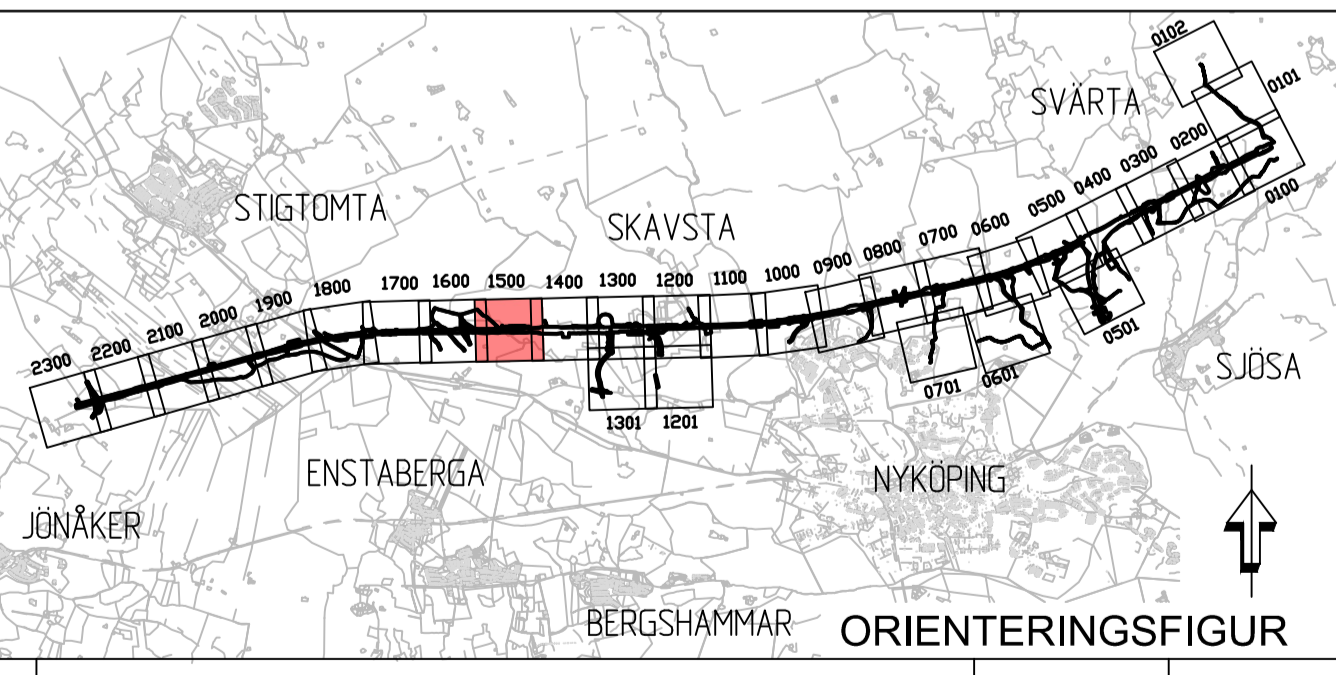

ÄNDR. / ÄNDRINGEN AVSER		SEEN		ÄNDR. DATUM
TYP AV PLAN				
JÄRNVÄGSPLAN				
LEVERANTÖR	AVDELNING	LEVERANS-/ÄNDRINGS-PM	TEKNIK/RISE	
COWI SYSTRÅ	LÖPNUMMERNUMMER	KONSTRUKTIONSNUMMER	PLAN OCH TILLSTÅND	
TRAFIKVERKET	A068444		GRANSNINGSTATUS / SYFTE	
SKAPAD AV	GRANSKAD AV	ILLUSTRATIONSKARTA	HANDLINGSTYP	
COWI/HECO	COWI/JOR	IBSAB 00. 01. 10GRJ	ANLÄGGNINGSTYP	
COWI/JOR	EDOKANG AV	SKALA	SAMMANSÄTTA BYGGDELAR	
COWI/HASW	DATUM	1:2000	FOLIORETEKNIKER	
	2024-10-30	FÖRATT	61 +000 - 62 +000	
		TRÄNINGSNUMMER FÖRVALTNING	506	
			RITNINGSNUMMER PROJEKT	
			01P3-01-114-32-0_0	
			BLAD	
			1500	
			NÄSTA BLAD	
			1600	
			ÄNDR.	

Detta ritning är Trafikverkets egendom. Allt obehörigt
 begärande av ritningen beivras enligt lag.
 TRAFIKVERKET

Meter, skala 1:2000 i A1-format (skala 1:4000 A3-format)