




- KOORDINATSYSTEM**  
 SYSTEM I PLAN: SWEREF 99 16 30  
 SYSTEM I HÖJD: RH2000
- TECKENFÖRKLARING**  
 NY ANLÄGGNING
- FÖRESLAGEN JÄRNVÄGSLINJE SPÅRMITT, MED LÄNGDMÄTNING
  - STÄNGSEL
  - BRORÄCKE/ELSKYDDSANORDNING/SUICIDSKYDD
  - BULLERSKYDDSSKÄRM
  - SKYDDSÅTGÄRD

- NY BRO
- NY JÄRNVÄG MED SLÄNT
- NY VÄG MED SLÄNT
- DAMM/FÖDRÖJNINGSYTA
- TORRDAMM
- DIKE/VATTENDRAG
- VA-LEDNING
- TEKNIKGÅRD
- BEFINTLIG VÄG SOM ANVÄNDS SOM SERVICEVÄG

- ÖVRIGA BETECKNINGAR**
- ÖVRIG MARK
  - FÖRKLARANDE TEXT
  - FASTIGHETSGRÄNS
  - TRAKTGRÄNS
  - BEFINTLIG VÄG/GATA
  - KOORDINATKRYSS
  - BEFINTLIGT DIKE/VATTENDRAG
  - FASTIGHET SOM ÄGS AV TRAFIKVERKET
  - TRÄDSÄKRINGSZON
  - BYGGNAD/FASTIGHET SOM ERBJUDS FÖRVARV

LANTMÄTERIETS GSD-FASTIGHETSKARTA ÄR UTTAGEN APRIL 2023.  
 FULLSTÄNDIGHET: MINDRE BETYDELSEFULL INFORMATION HAR UTELÄMNATS.  
 AKTUALITET: FASTIGHETSGRÄNSER KONTROLLERADES I SEPTEMBER 2024.

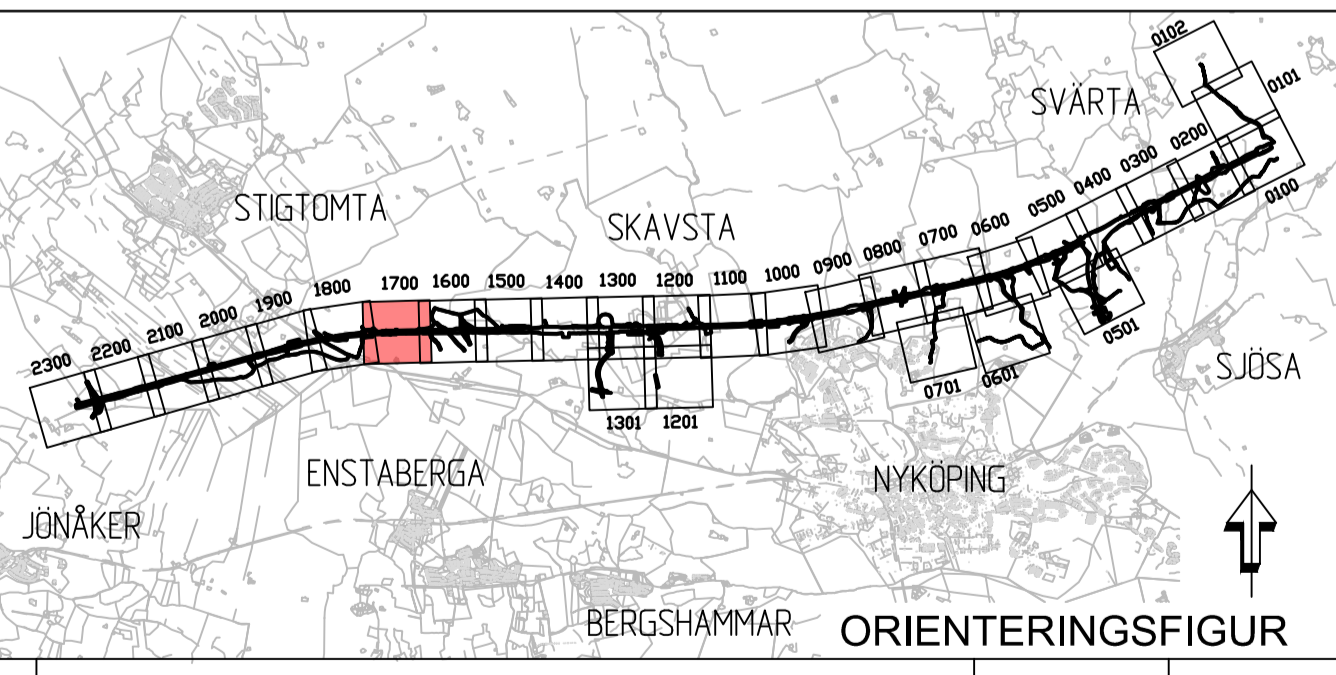

Detta ritning är Trafikverkets egendom. Allt obehörigt  
 begärande av ritningen beivras enligt lag.  
 TRAFIKVERKET



ÄNDR. / ÄNDRINGEN AVSER	TEKNIK	ÄNDR. DATUM
TYP AV PLAN	<b>JÄRNVÄGSPLAN</b>	
LEVERANTÖR <b>COWI SYSTRA</b>	AVDELNING LIPPERÅSNUMMER A068444	LEVERANS-/ÄNDRINGS-PH KONSTRUKTIONSNUMMER
TEKNIK/RISE PLAN OCH TILLSTÅND	GRANSNINGSTATUS / SYFTE	
<b>TRAFIKVERKET</b>	HÄNDLINGSTYP	
SKAPAD AV COWI/HECO	ANLÄGGNINGSTYP SAMMANSÄTTA BYGGDELAR	
GRANSKAD AV COWI/JOR	PROJEKTPÅRTER 63 +000 - 64 +000 506	
ILLUSTRATIONSKARTA IBSAB 00. 01. 10GRJ	RITINGSNUMMER PROJEKT 0LP3-01-114-32-0_0	
EDUKAND AV COWI/HASW	BLAD 1700	NÄSTA BLAD 1800
DATEM 2024-10-30	SKALA 1:2000	FÖRFRAT A1
	TRÄNINGSNUMMER FÖRVALTNING	ÄNDR.