


- KOORDINATSYSTEM**
 SYSTEM I PLAN: SWEREF 99 16 30
 SYSTEM I HÖJD: RH2000
- TECKENFÖRKLARING**
 NY ANLÄGGNING
- FÖRESLAGEN JÄRNVÄGSLINJE SPÅRMITT, MED LÄNGDMÄTNING
 - STÄNGSEL
 - BRORÄCKE/ELSKYDDSANORDNING/SUICIDSKYDD
 - BULLERSKYDDSSKÄRM
 - SKYDDSÅTGÄRD
- NY BRO
 - NY JÄRNVÄG MED SLÄNT
 - NY VÄG MED SLÄNT
 - DAMM/FÖDRÖJNINGSYTA
 - TORRDAMM
 - DIKE/VATTENDRAG
 - VA-LEDNING
 - TEKNIKGÅRD
 - BEFINTLIG VÄG SOM ANVÄNDS SOM SERVICEVÄG
- ÖVRIGA BETECKNINGAR**
- ÖVRIG MARK
 - FÖRKLARANDE TEXT
 - FASTIGHETSGRÄNS
 - TRAKTGRÄNS
 - BEFINTLIG VÄG/GATA
 - KOORDINATKRYSS
 - BEFINTLIGT DIKE/VATTENDRAG
 - FASTIGHET SOM ÄGS AV TRAFIKVERKET
 - TRÄDSÄKRINGSZON
 - BYGGNAD/FASTIGHET SOM ERBJUDS FÖRVARV

LANTMÄTERIETS GSD-FASTIGHETSKARTA ÄR UTTAGEN APRIL 2023.
 FULLSTÄNDIGHET: MINDRE BETYDELSEFULL INFORMATION HAR UTELÄMNATS.
 AKTUALITET: FASTIGHETSGRÄNSER KONTROLLERADES I APRIL 2023.

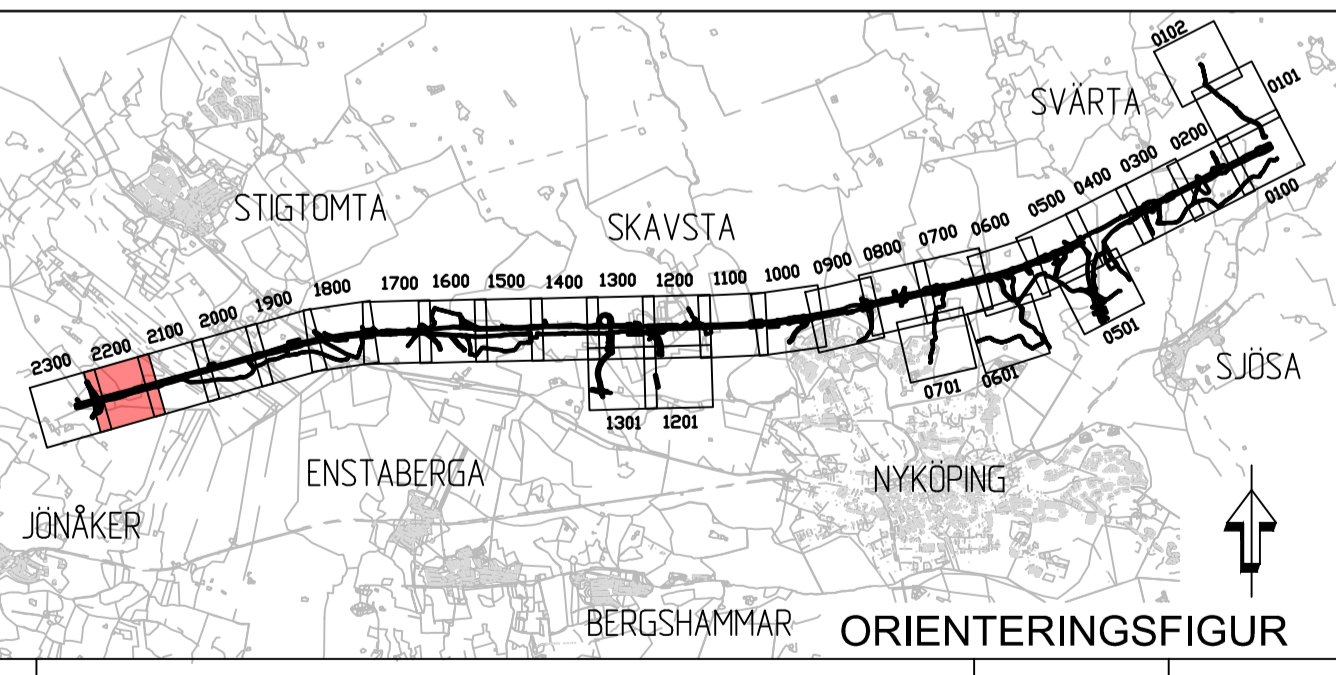

ÄNDR. ÄNDRINGEN AVSER		SIGN.		ÄNDR. DATUM	
JÄRNVÄGSPLAN					
LEVERANTÖR	ANGIVNING	LEVERANS/ÄNDRINGS-PM	TEKNIKRIKÄRE	PLAN OCH TILLSTÄND	
COWI SYSTRAS	LIPPFÖRÅGN/PM-NUMMER A068444	KONSTRUKTIONSDOKUMENT	GRANSNINGSGRUPP	GRANSNINGSGRUPP / SYFTE	
TRAFIKVERKET	OSTLÄNKEN		HANDLINGSTYP		
SKAPAD AV COWI/MWL	S.JÖSA-SKAVSTA		ANLÄGGNINGSTYP		
GRANSKAD AV COWI/SJET	ILLUSTRATIONSKARTA IBSAB 00. 01. 10GRJ		SAMMANSÄTTA BYGGDELAR		
FÖRORDNING AV COWI/HASW	DATUM 2023-05-30	SKALA 1:2000	FÖRSTÄLLNING A1	TRÄNINGSDOKUMENT FÖRVALTNING	BLAD 2200
			ANLÄGGNINGSTYP		
			SAMMANSÄTTA BYGGDELAR		
			PROJEKTERARE		
			68 +000 - 69 +000		
			506		
			RITNINGSDOKUMENT		
			DLP3-01-114-32-0_0		
			BLAD		
			2300		
			ÄNDR.		
			-		

Detta ritning är Trafikverkets egendom. Allt obehörigt
 begärande av ritningen beivras enligt lag.
 TRAFIKVERKET