


Denna ritning är Trafikverkets egendom. Allt obehörigt begagnande av ritningen beivras enligt lag.
 TRAFIKVERKET

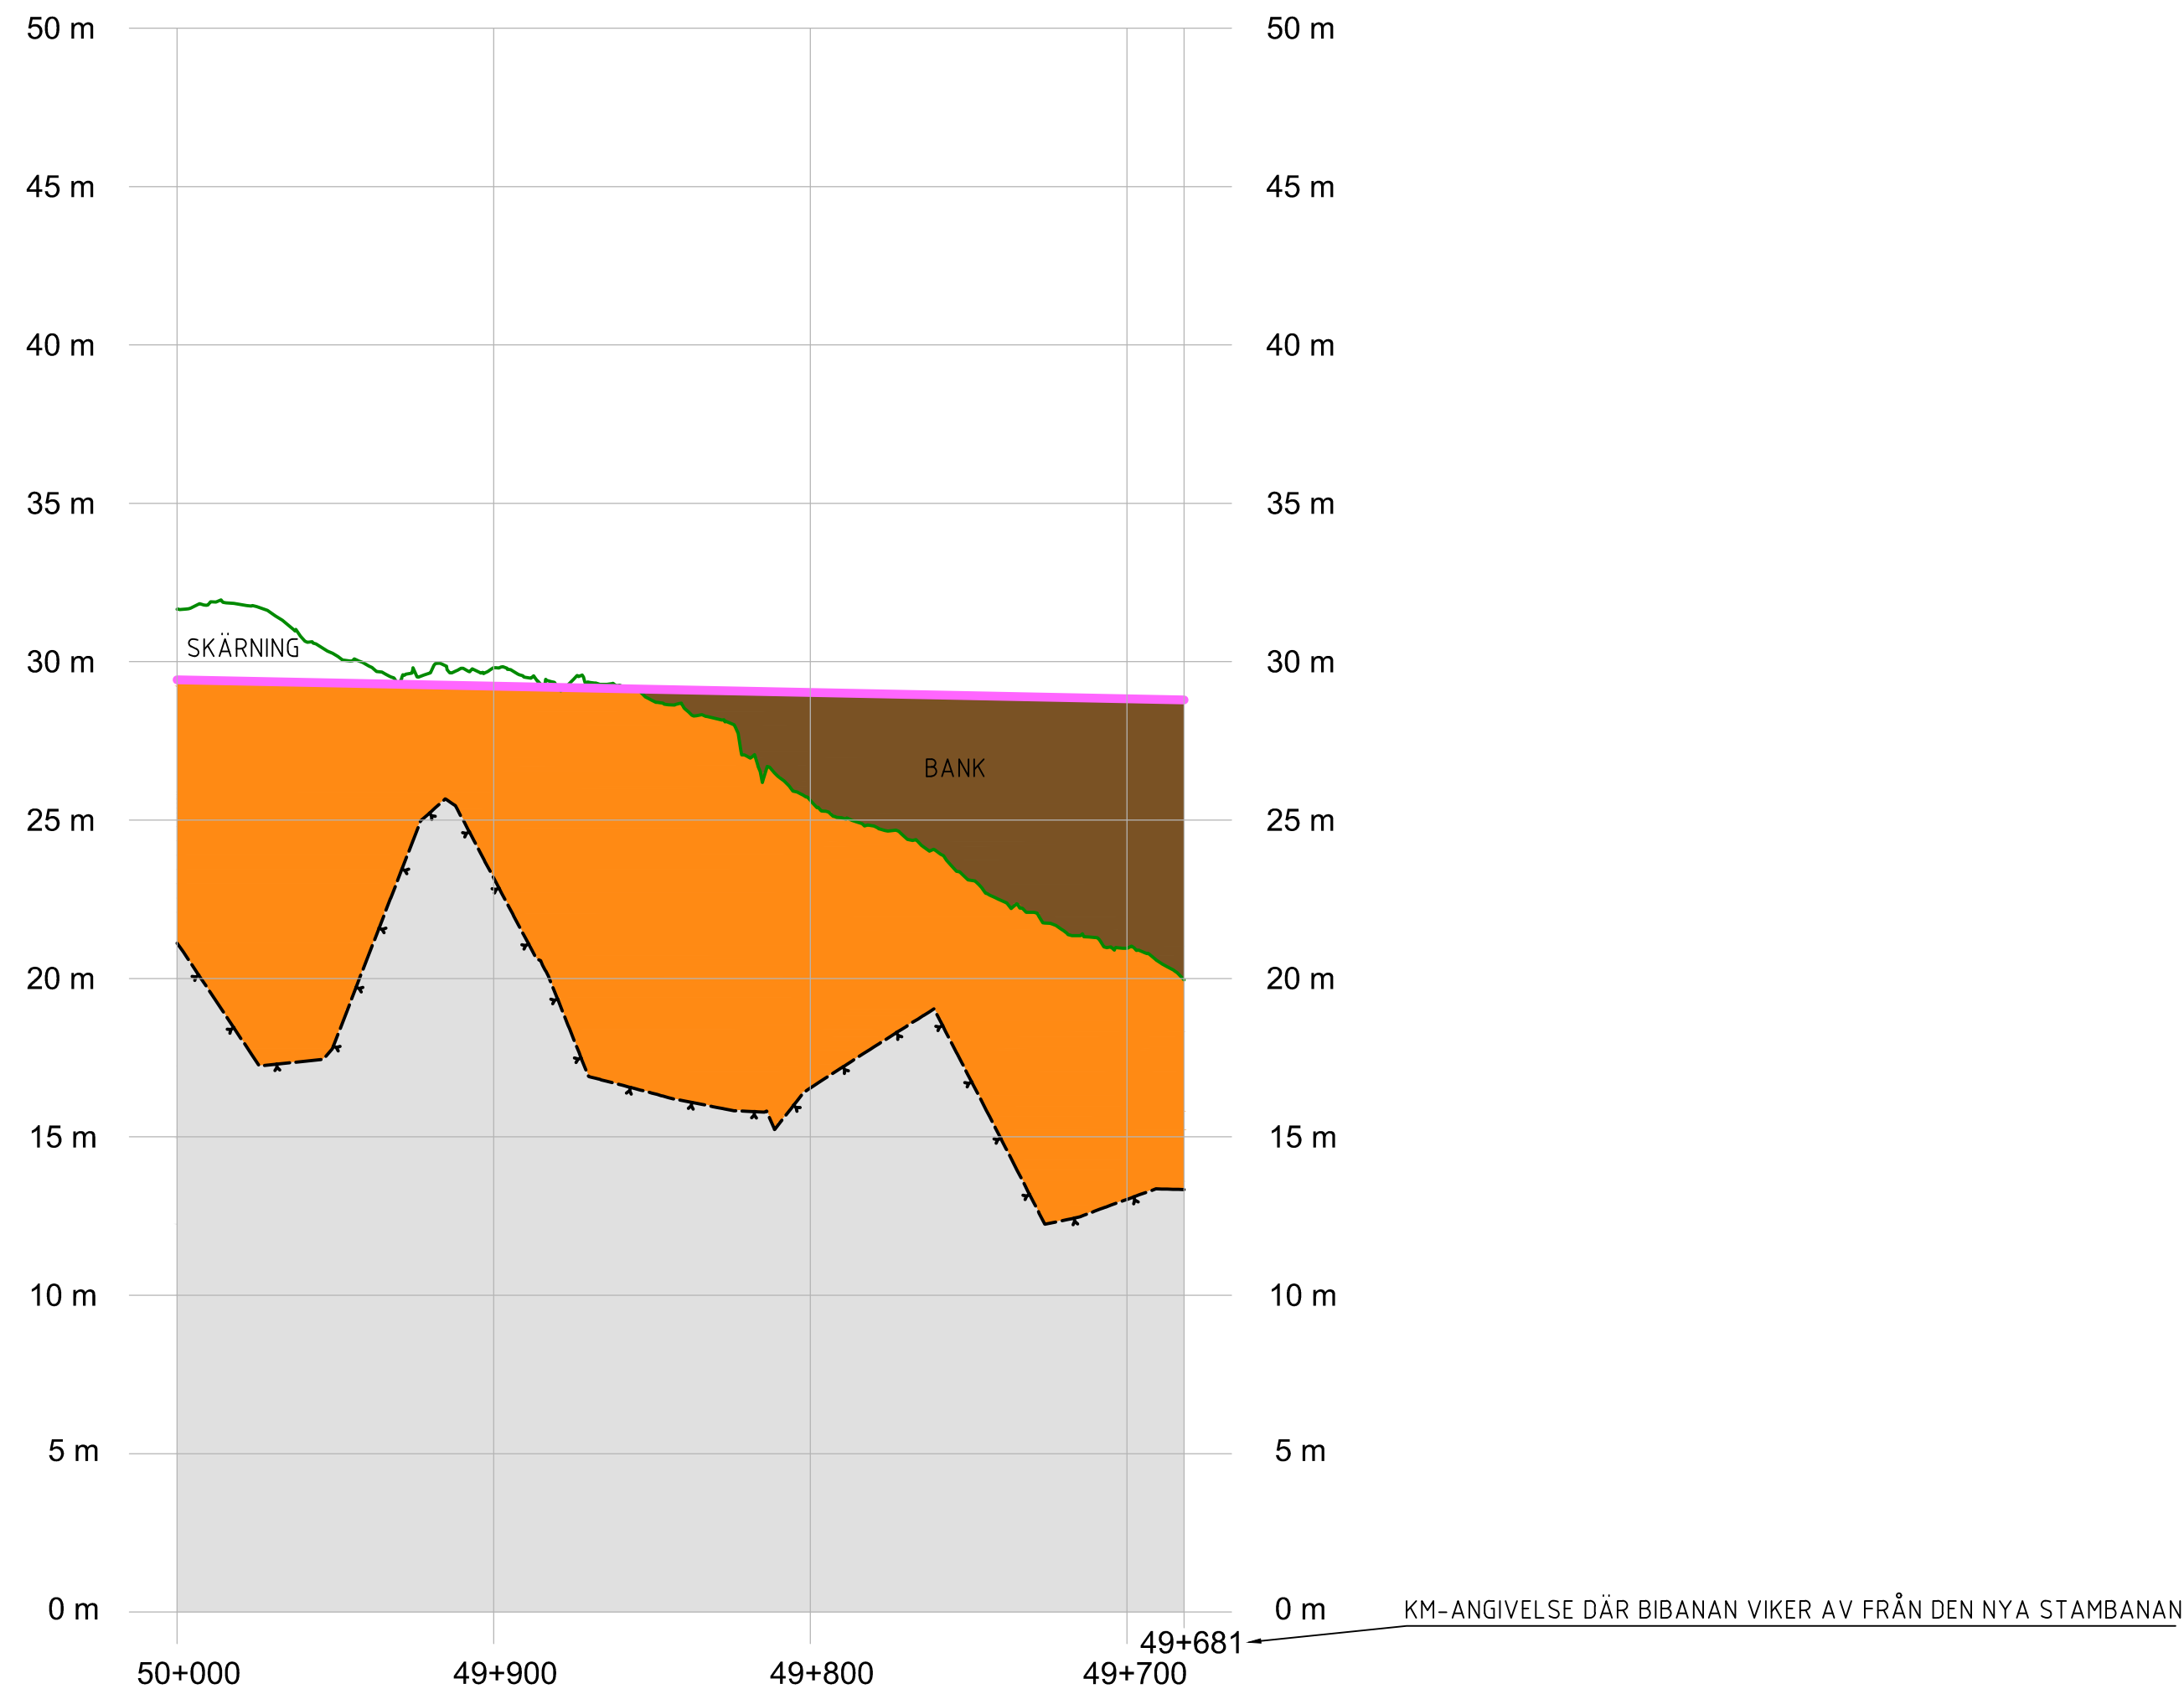

- KOORDINATSYSTEM**
SYSTEM I HÖJD: RH2000
- TECKENFÖRKLARING**
NY ANLÄGGNING
- BEFINTLIG MARKNIVÅ I PROFILLINJEN
 - BEDÖMD BERGNIVÅ
 - FÖRESLAGEN JÄRNVÄGSLINJE
 - BERG
 - JORD
 - Fyllning
 - FÖRENKLAD ILLUSTRATION AV JÄRNVÄGSBRO
 - FÖRENKLAD ILLUSTRATION AV VÄGBRO
 - BRO/SKÄRNING/BANK** TYP AV ANLÄGGNINGSDDEL
 - BEF. VÄG 788** VÄG ELLER ANNAT OBJEKT FÖR ORIENTERING OCH ILLUSTRATION

ANDR.	ÄNDRINGEN AVSER	SIGN	ÄNDR. DATUM
TYP AV PLAN			
JÄRNVÄGSPLAN			
LEVERANTÖR	AVDELNING	LEVERANS/ÄNDRINGS-PM	TEKNIKOMRÅDE
COWI SYSTRÅ	UPPDRAGSNUMMER A068444	KONSTRUKTIONSNUMMER	PLAN OCH TILLSTÅND
GRANSKAD AV			GRANSKNINGSSTATUS / SYFTE
COWI/JOR			
GODKÄND AV			HANDLINGSTYP
COWI/HASW			ANLÄGGNINGSTYP
DATUM	SKALA	FORMAT	SAMMANSATTA BYGGDELAR
2023-05-30	1:2000	A3FF	KLOMETER-METER
RITNINGSNUMMER FÖRVALTNING			49 +681 - 50 +000
BLAD			506
NÄSTA BLAD			0400
ÄNDR.			-

A3

V

Λ

V

A3

Λ