


Denna ritning är Trafikverkets egendom. Allt obehörigt begagnande av ritningen beivras enligt lag.
 TRAFIKVERKET

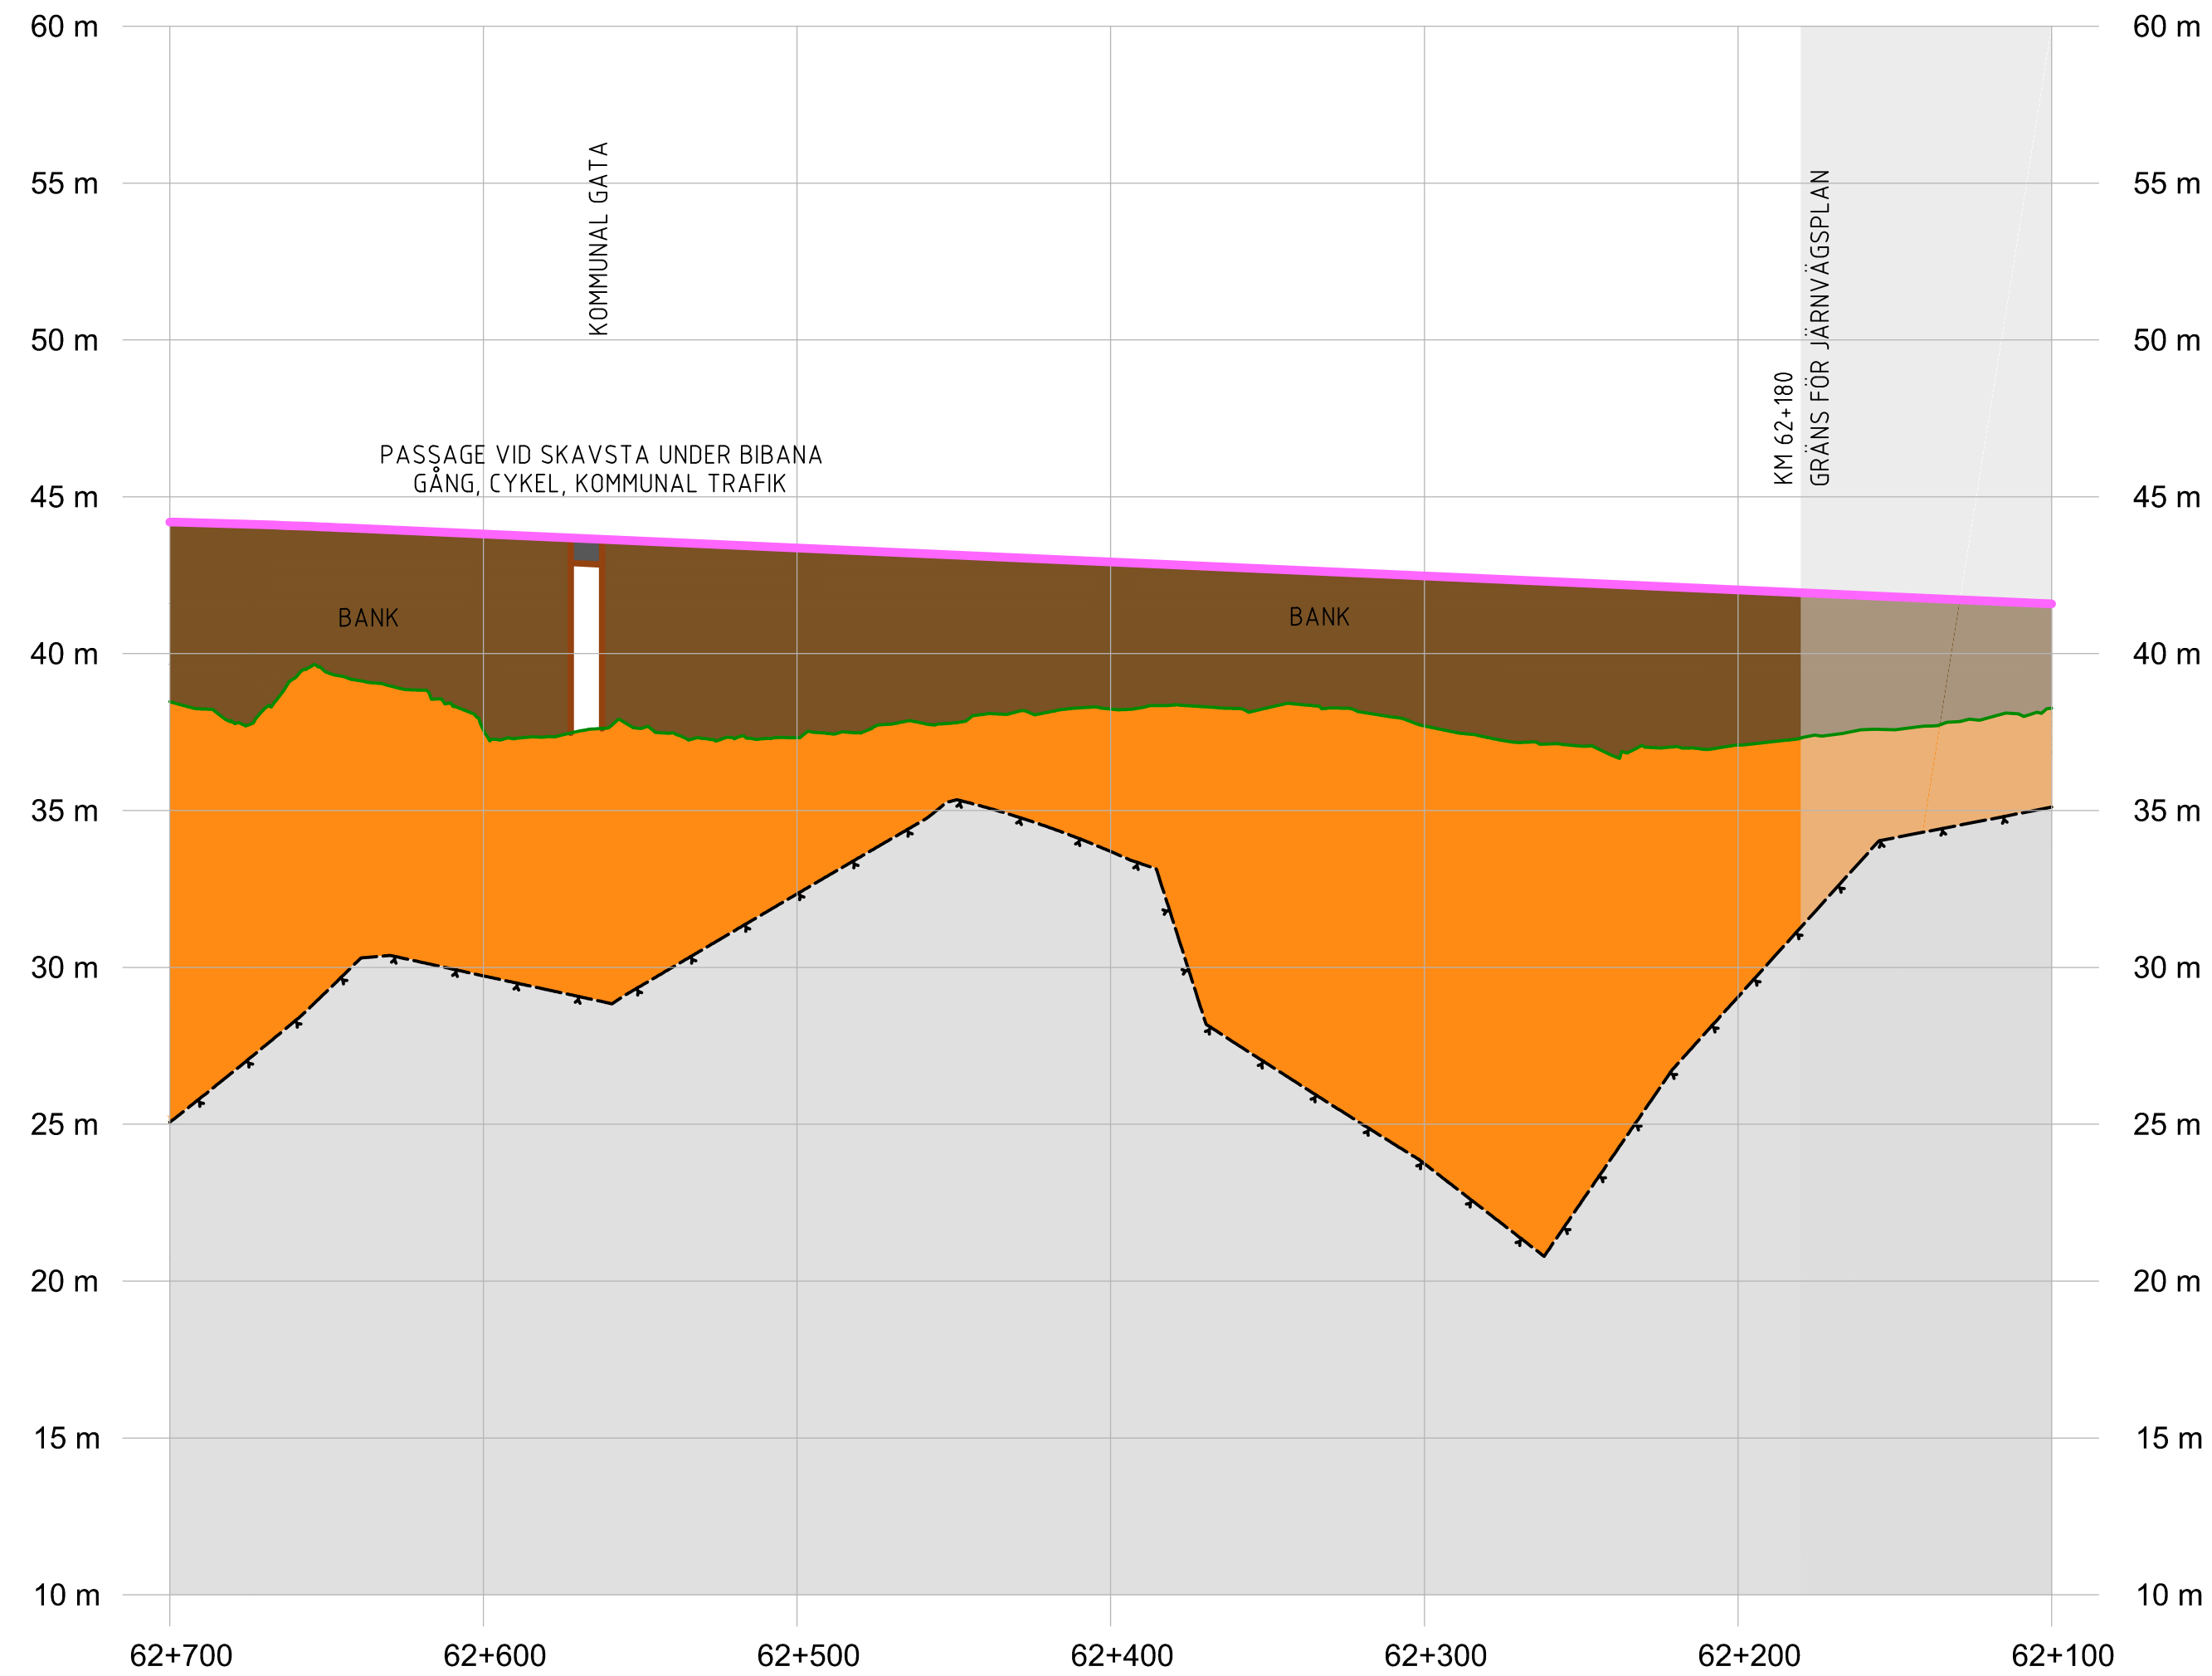

KOORDINATSYSTEM
 SYSTEM I HÖJD: RH2000

TECKENFÖRKLARING
 NY ANLÄGGNING

- BEFINTLIG MARKNIVÅ I PROFILLINJEN
- BEDÖMD BERGNIVÅ
- FÖRESLAGEN JÄRNVÄGSLINJE
- BERG
- JORD
- FYLLNING
- FÖRENKLAD ILLUSTRATION AV JÄRNVÄGSBRO
- FÖRENKLAD ILLUSTRATION AV VÄGBRO
- BRO/SKÄRNING/BANK** TYP AV ANLÄGGNINGSDEL
- BEF. VÄG 788** VÄG ELLER ANNAT OBJEKT FÖR ORIENTERING OCH ILLUSTRATION

ANDR. ÄNDRINGEN AVSER		SIGN		ÄNDR. DATUM	
JÄRNVÄGSPLAN					
LEVERANTÖR COWI SYSTRÅ		AVDELNING	LEVERANS/ÄNDRINGS-PM	TEKNIKOMRÅDE PLAN OCH TILLSTÅND	
GRANSKAD AV WSP/BO		UPPDRAGSNUMMER A068444	KONSTRUKTIONSNUMMER	GRANSKNINGSSTATUS / SYFTE	
GRANSKAD AV COWI/JOR		OSTLÄNKEN SJÖSA-SKAVSTA ILLUSTRATIONSPROFIL BIBANA UPPSPÅR PROFIL JÄRNVÄGSPLAN			HANDLINGSTYP
GODKÄND AV COWI/HASW					DATUM 2023-05-30
					KILOMETER-METER 62 +180 - 62 +700
					RITNINGSNUMMER PROJEKT OLP3-01-201-32-0_0
					BLAD 1201
					NÄSTA BLAD 1202
					ÄNDR. -