


Denna ritning är Trafikverkets egendom. Allt obehörigt begagnande av ritningen beivras enligt lag.  
 TRAFIKVERKET

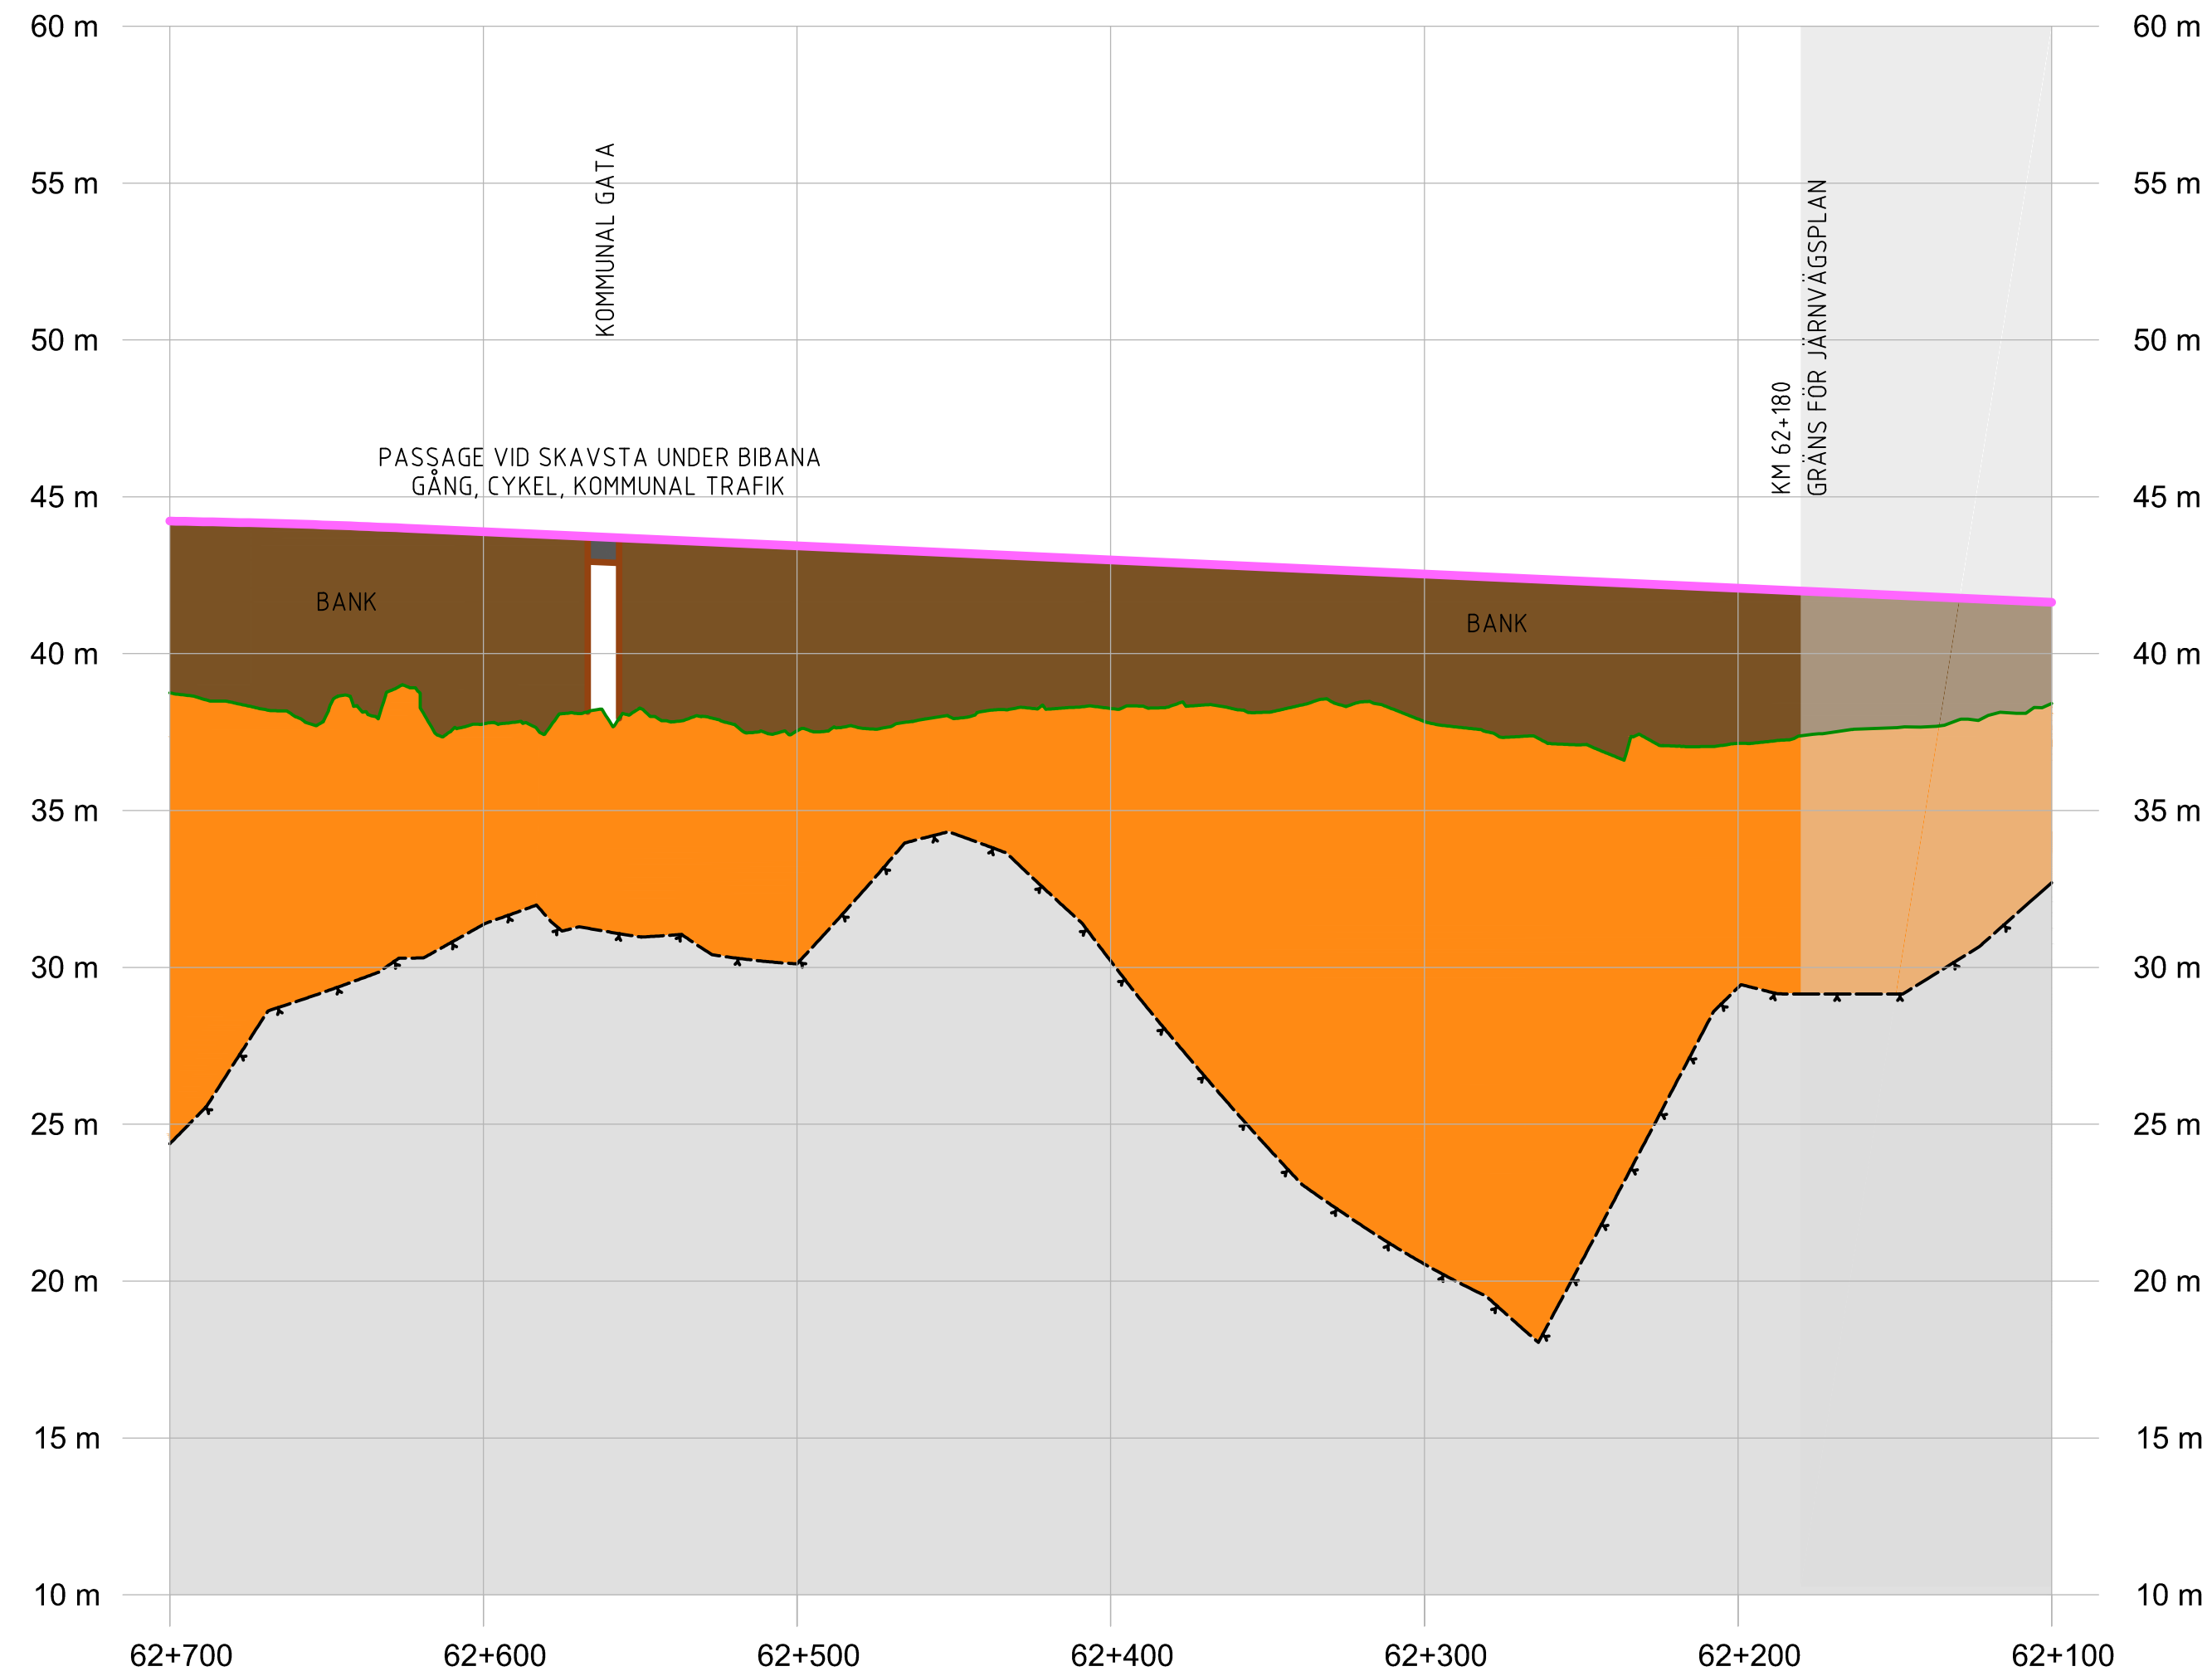

**KOORDINATSYSTEM**

SYSTEM I HÖJD: RH2000

**TECKENFÖRKLARING**

**NY ANLÄGGNING**

- BEFINTLIG MARKNIVÅ I PROFILLINJEN
- BEDÖMD BERGNIVÅ
- FÖRESLAGEN JÄRNVÄGSLINJE
- BERG
- JORD
- FYLLNING
- FÖRENKLAD ILLUSTRATION AV JÄRNVÄGSBRO
- FÖRENKLAD ILLUSTRATION AV VÄGBRO
- BRO/SKÄRNING/BANK** TYP AV ANLÄGGNINGSDDEL
- BEF. VÄG 788** VÄG ELLER ANNAT OBJEKT FÖR ORIENTERING OCH ILLUSTRATION

ANDR. ÄNDRINGEN AVSER		SIGN		ÄNDR. DATUM	
TYP AV PLAN					
<b>JÄRNVÄGSPLAN</b>					
LEVERANTÖR <b>COWI SYSTRÅ</b>		AVDELNING	LEVERANS/ÄNDRINGS-PM	TEKNIKOMRÅDE PLAN OCH TILLSTÅND	
GRANSKAD AV COWI/JOR		UPPDRAGSNUMMER A068444	KONSTRUKTIONSNUMMER	GRANSKNINGSSTATUS / SYFTE	
SKAPAD AV WSP/BO		OSTLÄNKEN			HANDLINGSTYP
GRANSKAD AV COWI/JOR		SJÖSA-SKAVSTA			ANLÄGGNINGSTYP
GODKÄND AV COWI/HASW		ILLUSTRATIONSPROFIL			SAMMANSATTA BYGGDELAR
DATUM 2023-05-30	SKALA 1:2000	FORMAT A3FF	RITNINGSNUMMER FÖRVALTNING	BLAD 1202	NÄSTA BLAD 1300
BIBANA NEDSPÅR				KILOMETER-METER 62 +180 - 62 +700	
PROFIL JÄRNVÄGSPLAN				RITNINGSNUMMER PROJEKT OLP3-01-201-32-0_0	
				BANDDEL 506	
				ÄNDR. -	