


Denna ritning är Trafikverkets egendom. Allt obehörigt begagnande av ritningen beivras enligt lag.
 TRAFIKVERKET

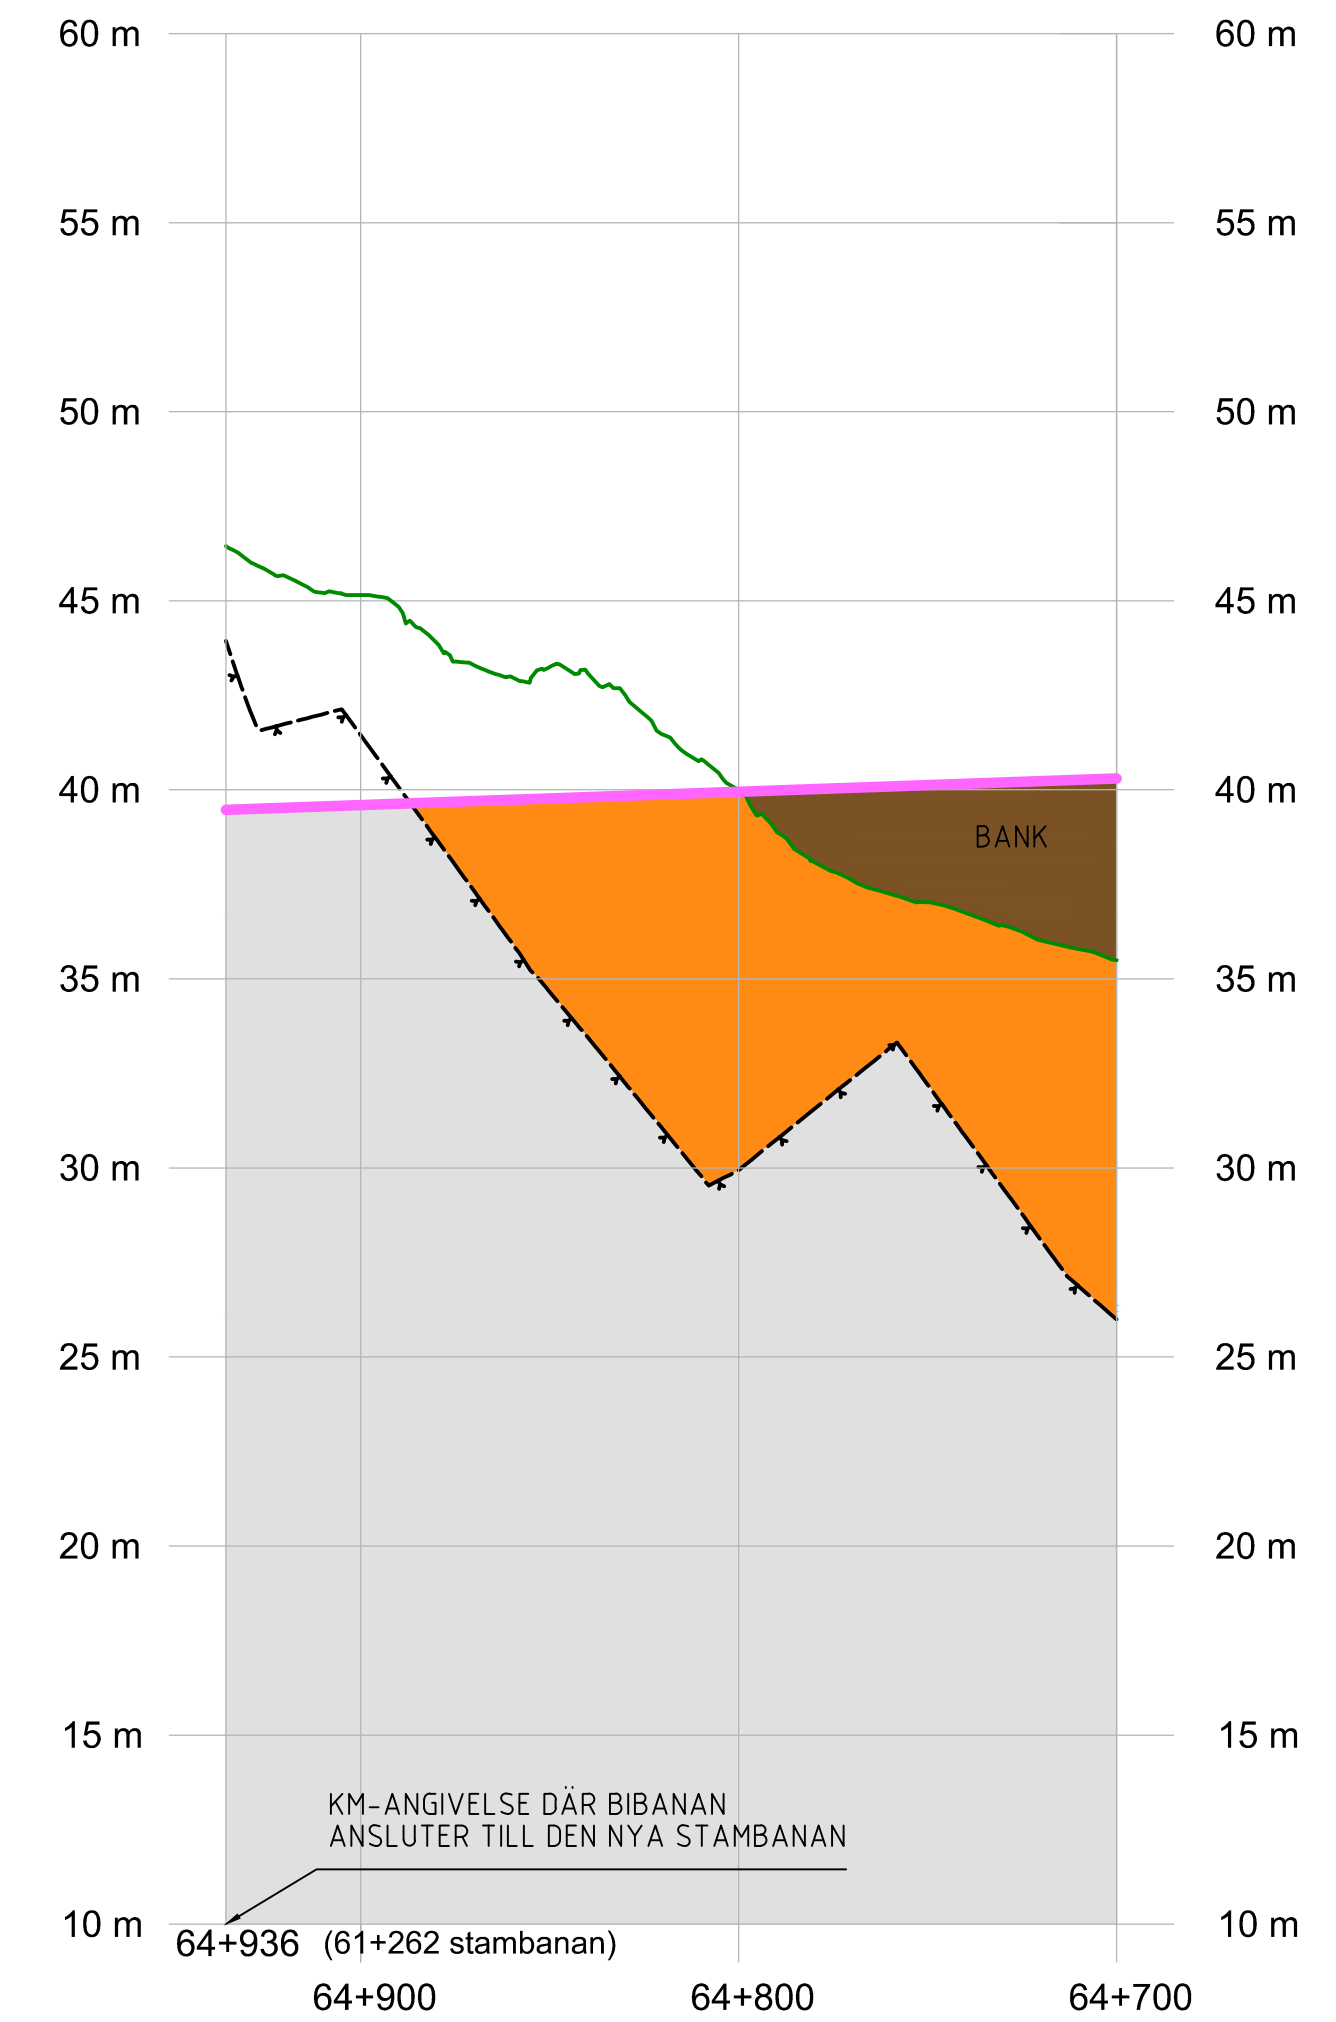

KOORDINATSYSTEM

SYSTEM I HÖJD: RH2000

TECKENFÖRKLARING

NY ANLÄGGNING

- BEFINTLIG MARKNIVÅ I PROFILLINJEN
- BEDÖMD BERGNIVÅ
- FÖRESLAGEN JÄRNVÄGSLINJE
- BERG
- JORD
- FYLLNING
- FÖRENKLAD ILLUSTRATION AV JÄRNVÄGSBRO
- FÖRENKLAD ILLUSTRATION AV VÄGBRO
- BRO/SKÄRNING/BANK** TYP AV ANLÄGGNINGSDDEL
- BEF. VÄG 788** VÄG ELLER ANNAT OBJEKT FÖR ORIENTERING OCH ILLUSTRATION

ANDR. ÄNDRINGEN AVSER		SIGN	ÄNDR. DATUM
JÄRNVÄGSPLAN			
LEVERANTÖR COWI SYSTRA	AVDELNING UPPDRAGSNUMMER A068444	LEVERANS/ÄNDRINGS-PM KONSTRUKTIONSNUMMER	TEKNIKOMRÅDE PLAN OCH TILLSTÄND GRANSKNINGSSTATUS / SYFTE
TRAFIKVERKET	OSTLÄNKEN		HANDLINGSTYP
SKAPAD AV COWI/HECO	SJÖSA-SKAVSTA		ANLÄGGNINGSTYP
GRANSKAD AV COWI/JOR	ILLUSTRATIONSPROFIL		SAMMANSATTA BYGGDELAR
GODKÄND AV COWI/HASW	DATUM 2024-10-30	SKALA 1:2000	KILOMETER-METER 64 +700 - 64 +936
		FORMAT A3FF	RITNINGSNUMMER PROJEKT OLP3-01-201-32-0_0
		RITNINGSNUMMER FÖRVALTNING	BLAD 1501
			NÄSTA BLAD 1502
			ÄNDR. -

A3

V

A

V

A3

A