

KOORDINATSYSTEM
 SYSTEM I PLAN: SWEREF 99 16 30
 SYSTEM I HÖJD: RH2000

TECKENFÖRKLARING
NY ANLÄGGNING
 NY JÄRNVÄG, SPÅRMITT, MED LÄNGDMÄTNINGSSTRECK OCH HÖJDSÄTTNING (RÖK)
 STÄNGSEL 2,5 M ÖVER MARKRYTA
 NY BRO
 NY PLATTFORM
 NY ALLMÄN VÄG

MARKANSPRÅK
 GRÄNS FÖR JÄRNVÄGSMARK/VÄGOMRÅDE
 AVGRÄNSNING MELLAN OLIKA TYPER AV MARKANSPRÅK/GRÄNS FÖR OMRÅDE SOM TAS I ANSPRÅK FÖR TILFÄLLIGT NYTTJÄNDE

PERMANENTA MARKANSPRÅK
 NY JÄRNVÄGSMARK MED ÄGANDERÄTT
 NYTT VÄGOMRÅDE MED VÄGRÄTT
 NY JÄRNVÄGSMARK MED ÄGANDERÄTT ALTERNATIVT SERVIDTUSRÄTT OCH NYTT VÄGOMRÅDE MED INSKRÄNKT VÄGRÄTT
 NY JÄRNVÄGSMARK MED ÄGANDERÄTT ALTERNATIVT SERVIDTUSRÄTT OCH BEFINTLIGT VÄGOMRÅDE DÄR VÄGRÄTTEN INSKRÄNKTS GENOM DENNA PLAN
 INDRAJNING AV VÄG FRÅN ALLMÄNT UNDERHÅLL

NY JÄRNVÄGSMARK MED SERVIDTUSRÄTT
 SERVICEVÄG
 GRUNDKONSTRUKTIONER
 LEDNINGAR
 TRÄDSÄKRING, SERVIDTUTET OMFATTAR ÄVEN EN RÄTT ATT I EN KANTZON UTANFÖR MARKERAD "SKÖTSELGATA" AVVERKA DE TRÄD SOM KAN RISKERA JÄRNVAGENS DRIFT
 JÄRNVAGSBRO
 DIKEN OCH DAMMAR
 SERVIDTUT FÖR TILLFART I SAMBAND MED DRIFT- OCH UNDERHÅLLSÅTGÄRDER

SERVIDTUT FÖR UNDERHÅLL AV STÄNGSEL EN METER UTANFÖR STÄNGSEL PÅ DE STRÄCKOR DÄR STÄNGSEL ÄR PLACERAT I GRÄNSEN FÖR JÄRNVÄGSFASTIGHET

TILFÄLLIG NYTTJÄNDE
 ETABLERING (GÄLLER FRÅN BYGGSTART OCH 6 ÅR FRAMÅT)
 UPPLAG (GÄLLER FRÅN BYGGSTART OCH 10 ÅR FRAMÅT)
 ARBETS- OCH TRANSPORTVÄG (GÄLLER FRÅN BYGGSTART OCH 10 ÅR FRAMÅT)
 TILFÄLLIGA TRAFIKANORDNINGAR (GÄLLER FRÅN BYGGSTART OCH 6 ÅR FRAMÅT)
 ANLÄGGNINGSARBETEN (GÄLLER FRÅN BYGGSTART OCH 6 ÅR FRAMÅT)
 ETABLERING (GÄLLER FRÅN BYGGSTART OCH 10 ÅR FRAMÅT)


SKYDDSÅTGÄRDER OCH FÖRSIKTIGHETSÅTGÄRDER
 BULLERSKYDDSKÄRM H=2,0 M ÖVER RÖK
 ERBJUDANDE OM BULLERSKYDDSÅTGÄRD I FORM AV FASADÅTGÄRD
 ERBJUDANDE OM BULLERSKYDDSÅTGÄRD I FORM AV UTEPLATSÅTGÄRD
 ERBJUDANDE OM BULLERSKYDDSÅTGÄRD I FORM AV FASADÅTGÄRD OCH UTEPLATSÅTGÄRD
 BULLERSKYDDSVALL H=2,0 M ÖVER RÖK
 VILTUTHOPP
 FAUNAPASSAGE
 SUICIDSKYDD BRO

VERKSAMHETER/ÅTGÄRDER SOM UNDANTAS FRÅN FÖRBUD ENLIGT MILJÖBALKEN
 FÖRBUDEN SOM AVSER VERKSAMHETER ELLER ÅTGÄRD INOM GENERELLT BIOTOPSKYDD (7:11 12 ST. MB) GÄLLER INTE BYGGANDE AV ALLMÄN VÄG OCH JÄRNVÄG
 FÖRBUDEN MOT ÅTGÄRDER INOM STRANDSKYDDSONRÅDE (7:15 MB) GÄLLER INTE VID BYGGANDE AV ALLMÄN VÄG OCH JÄRNVÄG
 SKYLDIGHETEN ATT GÖRA ANMÄLAN FÖR SAMRÅD ENLIGT 12:6 MB GÄLLER INTE FÖR DE VERKSAMHETER OCH ÅTGÄRDER SOM BEYÖVS FÖR ATT BYGGA VÄG/JÄRNVÄG OCH SOM FASTSÄLLS OCH INGÅR I VÄGOMRÅDE FÖR ALLMÄN VÄG/JÄRNVÄGSMARK ELLER OMRÅDE FÖR TILFÄLLIG NYTTJÄNDE

MARKERING ELLER AVGRÄNSNING AV GENERELLT BIOTOPSKYDD
 MARKERING ELLER AVGRÄNSNING AV STRANDSKYDD

ÖVRIGA BETECKNINGAR
 FASTIGHET SOM ÄGS AV TRAFIKVERKET OCH SOM FORTSÄTTNINGSVIS SKA VARA JÄRNVÄGSMARK
 BEGRÄNSNINGSLINJE MELLAN OLIKA MARKSLAG
 ÖVRIG MARK
 FÖRKLARANDE TEXT
 FASTIGHETSGRÄNS
 TRAKTGRÄNS
 BYGGNAD
 BARR- OCH BLANDSKOG
 ÅKER
 VÄG/GATA
 KOORDINATKRYSS
 BEFINTLIGA RÄTTIGHETER

LANTMÄTERIETS GSD-FASTIGHETSKARTA ÄR UTTAGEN APRIL 2023. FULLSTÄNDIGHET: MINDRE BETYDELSEFULL INFORMATION HAR UTELÄMNATS. AKTUALITET: FASTIGHETSGRÄNSER KONTROLLERADES I SEPTEMBER 2024.

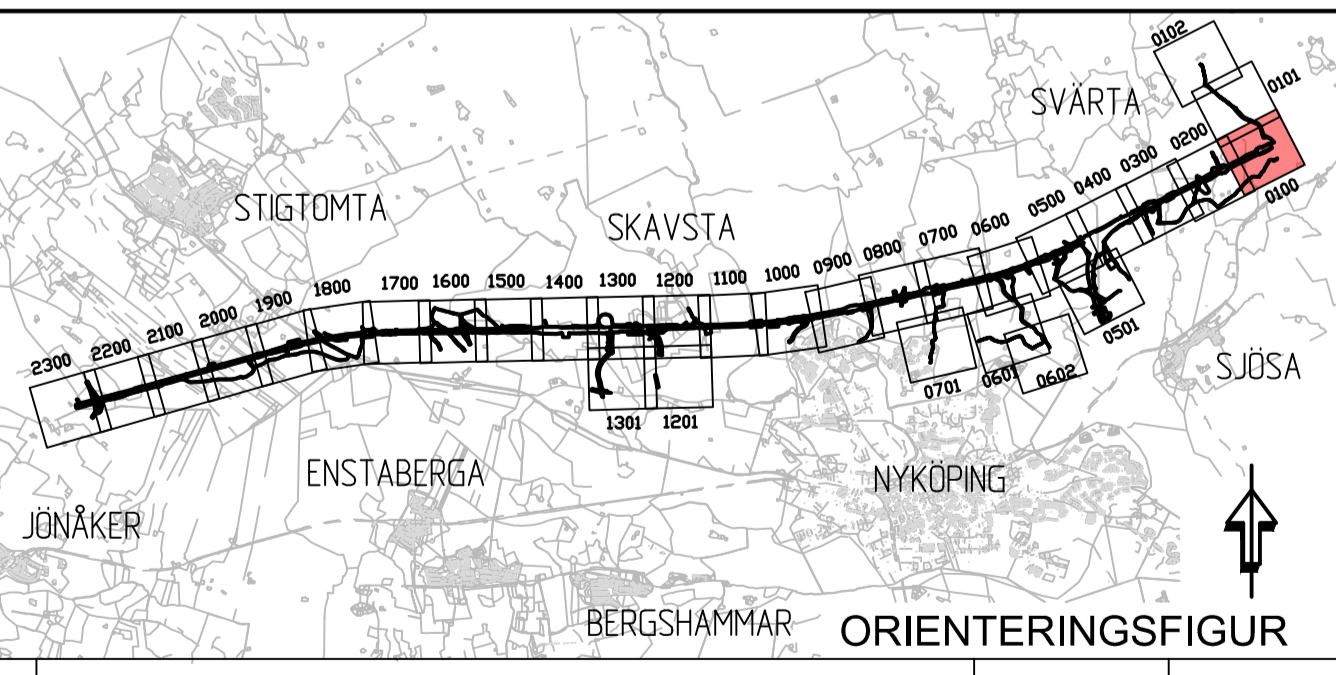

ÄNDR. ANDRÖNING AVSER	SEN	ANDR. DATUM
JÄRNVÄGSPLAN		
LEVERANTÖR COWI SYSTRA	AVDELNING UPPDRAGSNUMMER A068444	TEKNIKOMRÅDE PLAN OCH TILLSTÅND GRÄNSNINGSTATUS / SYFTE
TRAFIKVERKET	OSTLÄNKEN S.JÖSA-SKAVSTA	HANDLINGSFÖRSLAG GRÄNSKINNINGSHANDLING SAMMANSÄTTA BYGGDELAR FILDFÖRTECKNING 4,7 +280 - 48 +000
SKAPAD AV WSP/JJ	PLANKARTA (BSAB 00, 01, 10GR)	BYGGDEL 0100
GRANSKAD AV COWI/JOR	SKALA 1:2000	BYGGDEL 0101
TECKNING AV COWI/HASW	BLAD A1	BYGGDEL 0101
DATUM 2024-10-30	FÖRFRÅT A1	BYGGDEL 0101
	BYGGDEL A1	BYGGDEL 0101



SEF.