

KOORDINATSYSTEM
 SYSTEM I PLAN: SWEREF 99 16 30
 SYSTEM I HÖJD: RH2000

TECKENFÖRKLARING

NY ANLÄGGNING

- NY JÄRNVÄG, SPÅRMITT, MED LÄNGDMÄTNINGSSTRECK OCH HÖJDSÄTTNING (RÖK)
- STÄNGSEL 2,5 M ÖVER MARKYTAN
- NY BRO
- NY PLATTFORM
- NY ALLMÄN VÄG

MARKANSPRÅK

- GRÄNS FÖR JÄRNVÄGSMARK/VÄGOMRÅDE
- AVGRÄNSNING MELLAN OLIKA TYPER AV MARKANSPRÅK/GRÄNS FÖR OMRÅDE SOM TAS I ANSPRÅK FÖR TILFÄLLIGT NYTTJÄNDERÄTT

PERMANENTA MARKANSPRÅK

- J NY JÄRNVÄGSMARK MED ÄGANDERÄTT
- V NYTT VÄGOMRÅDE MED VÄGRÄTT
- Jv1/Jsv1 NY JÄRNVÄGSMARK MED ÄGANDERÄTT ALTERNATIVT SERVICUTSRÄTT OCH NYTT VÄGOMRÅDE MED INSKRÄNKTT VÄGRÄTT
- Jv2/Jsv2 NY JÄRNVÄGSMARK MED ÄGANDERÄTT ALTERNATIVT SERVICUTSRÄTT OCH BEFINTLIGT VÄGOMRÅDE DÄR VÄGRÄTTEN INSKRÄNKTS GENOM DENNA PLAN
- INDRAGNING AV VÄG FRÅN ALLMÄNT UNDERHÅLL

NY JÄRNVÄGSMARK MED SERVICUTSRÄTT

- Js1 SERVICEVÄG
- Js4 GRUNDKONSTRUKTIONER
- Js7 LEDNINGAR
- Js8 TRÄDSÄKRING, SERVICUTET OMFATTAR ÄVEN EN RÄTT ATT I EN KANTZON UTANFÖR MARKERAD "SKÖTSELGATA" AVVERKA DE TRÄD SOM KAN RISKERA JÄRNVAGENS DRIFT
- Js10 JÄRNVAGSBRÖ
- Js11 DIKEN OCH DAMMAR
- Js12 SERVICUT FÖR TILLFART I SAMBAND MED DRIFT- OCH UNDERHÅLLSÅTGÄRDER

SERVICUT FÖR UNDERHÅLL AV STÄNGSEL EN METER UTANFÖR STÄNGSEL PÅ DE STRÄCKOR DÄR STÄNGSEL ÄR PLACERAT I GRÄNSEN FÖR JÄRNVÄGSFASTIGHET

TILFÄLLIG NYTTJÄNDERÄTT

- T1 ETABLERING (GÄLLER FRÅN BYGGSTART OCH 6 ÅR FRAMÅT)
- T2 UPPLAG (GÄLLER FRÅN BYGGSTART OCH 10 ÅR FRAMÅT)
- T3 ARBETS- OCH TRANSPORTVÄG (GÄLLER FRÅN BYGGSTART OCH 10 ÅR FRAMÅT)
- T5 TILFÄLLIGA TRAFIKANORDNINGAR (GÄLLER FRÅN BYGGSTART OCH 6 ÅR FRAMÅT)
- T7 ANLÄGGNINGSARBETEN (GÄLLER FRÅN BYGGSTART OCH 6 ÅR FRAMÅT)
- T8 ETABLERING (GÄLLER FRÅN BYGGSTART OCH 10 ÅR FRAMÅT)

SKYDDSÅTGÄRDER OCH FÖRSIKTIGHETSMÅTT

- SK1 BULLERSKYDDSKÄRM H=2,0 M ÖVER RÖK
- SK2 ERBJUDANDE OM BULLERSKYDDSÅTGÄRD I FORM AV FASADÅTGÄRD
- SK3 ERBJUDANDE OM BULLERSKYDDSÅTGÄRD I FORM AV UTEPLATSÅTGÄRD
- SK4 ERBJUDANDE OM BULLERSKYDDSÅTGÄRD I FORM AV FASADÅTGÄRD OCH UTEPLATSÅTGÄRD
- SK5 BULLERSKYDDSVALL H=2,0 M ÖVER RÖK
- SK6 VILTUTHOPP
- SK7 SUICIDSKYDD BRÖ
- SK8 FAUNAPASSAGE

VERKSAMHETER/ÅTGÄRDER SOM UNDTAS FRÅN FÖRBUD ENLIGT MILJÖBALKEN

FÖRBUDEN SOM AVSER VERKSAMHETER ELLER ÅTGÄRD INOM GENERellt BIOTOPSKYDD (7:11 12 ST. MB) GÄLLER INTE BYGGANDE AV ALLMÄN VÄG OCH JÄRNVÄG

FÖRBUDEN MOT ÅTGÄRDER INOM STRANDSKYDDSMRÅDE (7:15 MB) GÄLLER INTE VID BYGGANDE AV ALLMÄN VÄG OCH JÄRNVÄG


SKYLDIGHETEN ATT GÖRA ANMÄLAN FÖR SAMRÅD ENLIGT 12:6 MB GÄLLER INTE FÖR DE VERKSAMHETER OCH ÅTGÄRDER SOM BEHÖVS FÖR ATT BYGGA VÄGEN/JÄRNVÄGEN OCH SOM FASTSÄLLS OCH INGÅR I VÄGOMRÅDE FÖR ALLMÄN VÄG/JÄRNVÄGSMARK ELLER OMRÅDE FÖR TILFÄLLIG NYTTJÄNDERÄTT

- MARKERING ELLER AVGRÄNSNING AV GENERellt BIOTOPSKYDD
- MARKERING ELLER AVGRÄNSNING AV STRANDSKYDD

ÖVRIGA BETECKNINGAR

- FASTIGHET SOM ÄGS AV TRAFIKVERKET OCH SOM FORTSÄTTNINGSVIS SKA VARA JÄRNVÄGSMARK
- BEGRENSNINGSLINJE MELLAN OLIKA MARKSLAG
- ÖVRIG MARK
- FÖRKLARANDE TEXT
- FASTIGHETSGRÄNS
- TRAKTGRÄNS
- BYGGNAD
- BARR- OCH BLANDSKOG
- ÅKER
- VÄG/GATA
- KOORDINATKRYSS
- BEFINTLIGA RÄTTIGHETER

LANTMÄTERIETS GSD-FASTIGHETSKARTA ÄR UTTAGEN APRIL 2023. FULLSTÄNDIGHET: MINDRE BETYDELSEFULL INFORMATION HAR UTELÄMNATS. AKTUALITET: FASTIGHETSGRÄNSER KONTROLLERADES I SEPTEMBER 2024.

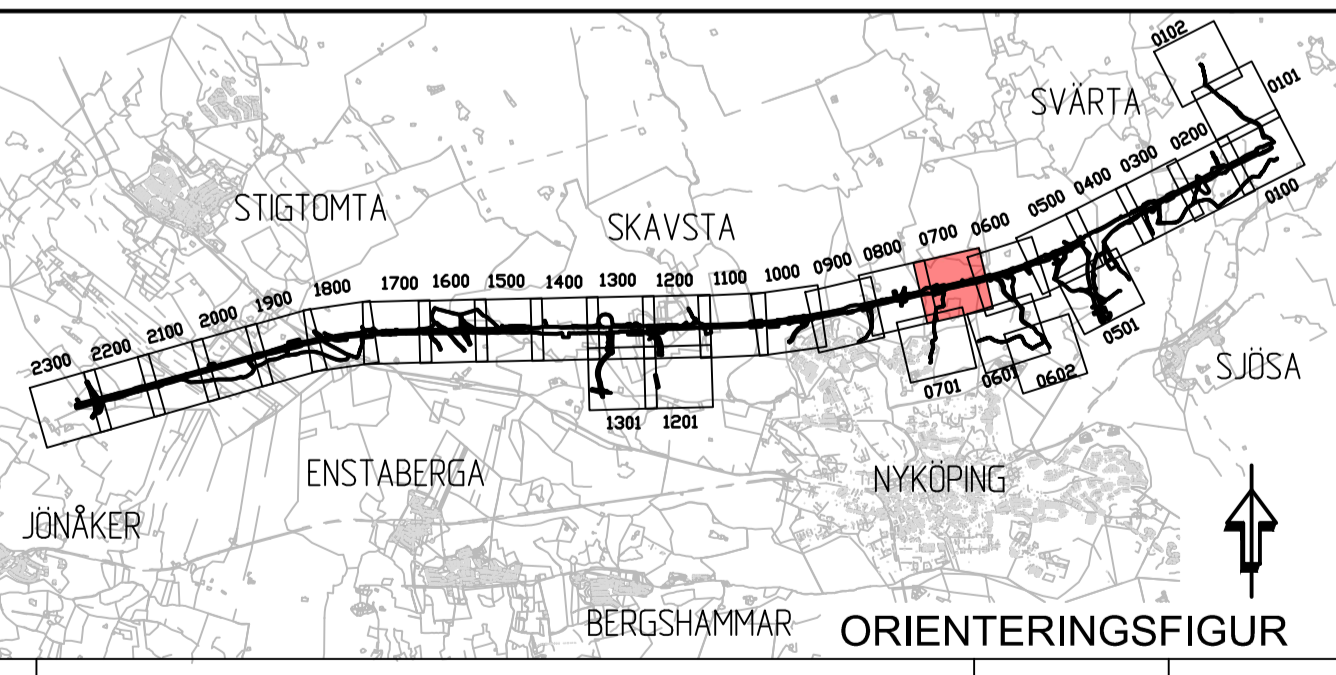

ÄNDR. ÄNDRINGEN AVSER	SEEN	ÄNDR. DATUM
JÄRNVÄGSPLAN		
LEVERANTÖR COWI SYSTRA	AVGÄLLNING UPPDRAGSNUMMER A068444	TEKNIK- OCH TILLSTÄND GRANDNINGSTATUS / SYFTE
TRAFIKVERKET	OSTLÄNKEN SJÖSA-SKAVSTA	HANDLINGS- OCH ANLÄGGNINGS- SAMMANSÄTTA BYGGDELAR FLÖKTER/METER 53 +000 - 54 +000 506
SKAPAD AV WSP/JJ	PLANKARTA (BSAB 00, 01, 10GR)	PROJEKTNUMMER OLP3-01-111-32-0_0
GRANSKAD AV COWI/JOR	SKALA 1:2000	BLAD 0700
REVIDERAD AV COWI/HASW	BLAD A1	NÄSTA BLAD 0701
DATUM 2024-10-30	FÖRFRATT A1	REVISORISNUMMER FÖRVALTNING