

**KOORDINATSYSTEM**  
 SYSTEM I PLAN: SWEREF 99 16 30  
 SYSTEM I HÖJD: RH2000

**TECKENFÖRKLARING**

**NY ANLÄGGNING**

- +XX.XX NY JÄRNVÄG, SPÅRMITT, MED LÄNGDMÄTNINGSSTRECK OCH HÖJDSÄTTNING (RÖK)
- STÄNGSEL 2,5 M ÖVER MARKRYTA
- NY BRO
- NY PLATTFORM
- NY ALLMÄN VÄG

**MARKANSPRÅK**

- GRÄNS FÖR JÄRNVÄGSMARK/VÄGOMRÅDE
- AVGRÄNSNING MELLAN OLIKA TYPER AV MARKANSPRÅK/GRÄNS FÖR OMRÅDE SOM TAS I ANSPRÅK FÖR TILLFÄLLIGT NYTTJÄNDERÄTT

**PERMANENTA MARKANSPRÅK**

- J NY JÄRNVÄGSMARK MED ÄGANDERÄTT
- V NYTT VÄGOMRÅDE MED VÄGRÄTT
- Jv1/Js.v1 NY JÄRNVÄGSMARK MED ÄGANDERÄTT ALTERNATIVT SERVIDTUSRÄTT OCH NYTT VÄGOMRÅDE MED INSKRÄNKT VÄGRÄTT
- Jv2/Js.v2 NY JÄRNVÄGSMARK MED ÄGANDERÄTT ALTERNATIVT SERVIDTUSRÄTT OCH BEFINTLIGT VÄGOMRÅDE DÄR VÄGRÄTTEN INSKRÄNKS GENOM DENNA PLAN
- INDRAGNING AV VÄG FRÅN ALLMÄNT UNDERHÅLL

**NY JÄRNVÄGSMARK MED SERVIDTUSRÄTT**

- Js1 SERVICEVÄG
- Js4 GRUNDKONSTRUKTIONER
- Js7 LEDNINGAR
- Js8 TRÄDSÄKRING, SERVIDTUTET OMFATTAR ÄVEN EN RÄTT ATT I EN KANTZON UTANFÖR MARKERAD "SKÖTSELGATA" AVVERKA DE TRÄD SOM KAN RISKERA JÄRNVÄGENS DRIFT
- Js10 JÄRNVÄGSBRO
- Js11 DIKEN OCH DAMMAR
- Js12 SERVIDTUT FÖR TILLFART I SAMBAND MED DRIFT- OCH UNDERHÅLLSÅTGÄRDER

SERVIDTUT FÖR UNDERHÅLL AV STÄNGSEL EN METER UTANFÖR STÄNGSEL PÅ DE STRÄCKOR DÄR STÄNGSEL ÄR PLACERAT I GRÄNSEN FÖR JÄRNVÄGSFASTIGHET

**TILLFÄLLIG NYTTJÄNDERÄTT**

- T1 ETABLERING (GÄLLER FRÅN BYGGSTART OCH 6 ÅR FRAMÅT)
- T2 UPPLAG (GÄLLER FRÅN BYGGSTART OCH 10 ÅR FRAMÅT)
- T3 ARBETS- OCH TRANSPORTVÄG (GÄLLER FRÅN BYGGSTART OCH 10 ÅR FRAMÅT)
- T5 TILLFÄLLIGA TRAFIKANORDNINGAR (GÄLLER FRÅN BYGGSTART OCH 6 ÅR FRAMÅT)
- T7 ANLÄGGNINGSARBETEN (GÄLLER FRÅN BYGGSTART OCH 6 ÅR FRAMÅT)
- T8 ETABLERING (GÄLLER FRÅN BYGGSTART OCH 10 ÅR FRAMÅT)

**SKYDDSÅTGÄRDER OCH FÖRSIKTIGHETSMÅTT**

- SK1 BULLERSKYDDSSKÄRM H=2,0 M ÖVER RÖK
- SK2 ERBJUDANDE OM BULLERSKYDDSÅTGÄRD I FORM AV FASADÅTGÄRD
- SK3 ERBJUDANDE OM BULLERSKYDDSÅTGÄRD I FORM AV UTEPLATSÅTGÄRD
- SK4 ERBJUDANDE OM BULLERSKYDDSÅTGÄRD I FORM AV FASADÅTGÄRD OCH UTEPLATSÅTGÄRD
- SK5 BULLERSKYDDSVALL H=2,0 M ÖVER RÖK
- SK6 VILTUTHOPP
- SK8 FAUNAPASSAGE
- SK7 SUICIDSKYDD BRO

**VERKSAMHETER/ÅTGÄRDER SOM UNDTAS FRÅN FÖRBUD ENLIGT MILJÖBALKEN**

FÖRBUDEN SOM AVSER VERKSAMHETER ELLER ÅTGÄRD INOM GENERellt BIOTOPSKYDD (7:11 12 ST. MB) GÄLLER INTE BYGGANDE AV ALLMÄN VÄG OCH JÄRNVÄG

FÖRBUDEN MOT ÅTGÄRDER INOM STRANDSKYDDSMRÅDE (7:15 MB) GÄLLER INTE VID BYGGANDE AV ALLMÄN VÄG OCH JÄRNVÄG


SKYLDIGHETEN ATT GÖRA ANMÄLAN FÖR SAMRÅD ENLIGT 12:6 MB GÄLLER INTE FÖR DE VERKSAMHETER OCH ÅTGÄRDER SOM BEHOVS FÖR ATT BYGGA VÄGEN/JÄRNVÄGEN OCH SOM FASTSÄLLS OCH INGÅR I VÄGOMRÅDE FÖR ALLMÄN VÄG/JÄRNVÄGSMARK ELLER OMRÅDE FÖR TILLFÄLLIG NYTTJÄNDERÄTT

- MARKERING ELLER AVGRÄNSNING AV GENERellt BIOTOPSKYDD
- MARKERING ELLER AVGRÄNSNING AV STRANDSKYDD

**ÖVRIGA BETECKNINGAR**

- JÄRNVÄGSMARK
- FASTIGHET SOM ÄGS AV TRAFIKVERKET OCH SOM FORTSÄTTNINGSVIS SKA VARA JÄRNVÄGSMARK
- BEGRÄNSNINGSLINJE MELLAN OLIKA MARKSLAG
- ÖVRIG MARK
- FÖRKLARANDE TEXT
- FASTIGHETSGRÄNS
- TRAKTGRÄNS
- BYGGNAD
- BARR- OCH BLANDSKOG
- ÅKER
- VÄG/GATA
- KOORDINATKRYSS
- BEFINTLIGA RÄTTIGHETER

LANTMÄTERIETS GSD-FASTIGHETSKARTA ÄR UTTAGEN APRIL 2023. FULLSTÄNDIGHET: MINDRE BETYDELSEFULL INFORMATION HAR UTELÄMNATS. AKTUALITET: FASTIGHETSGRÄNSER KONTROLLERADES I SEPTEMBER 2024.

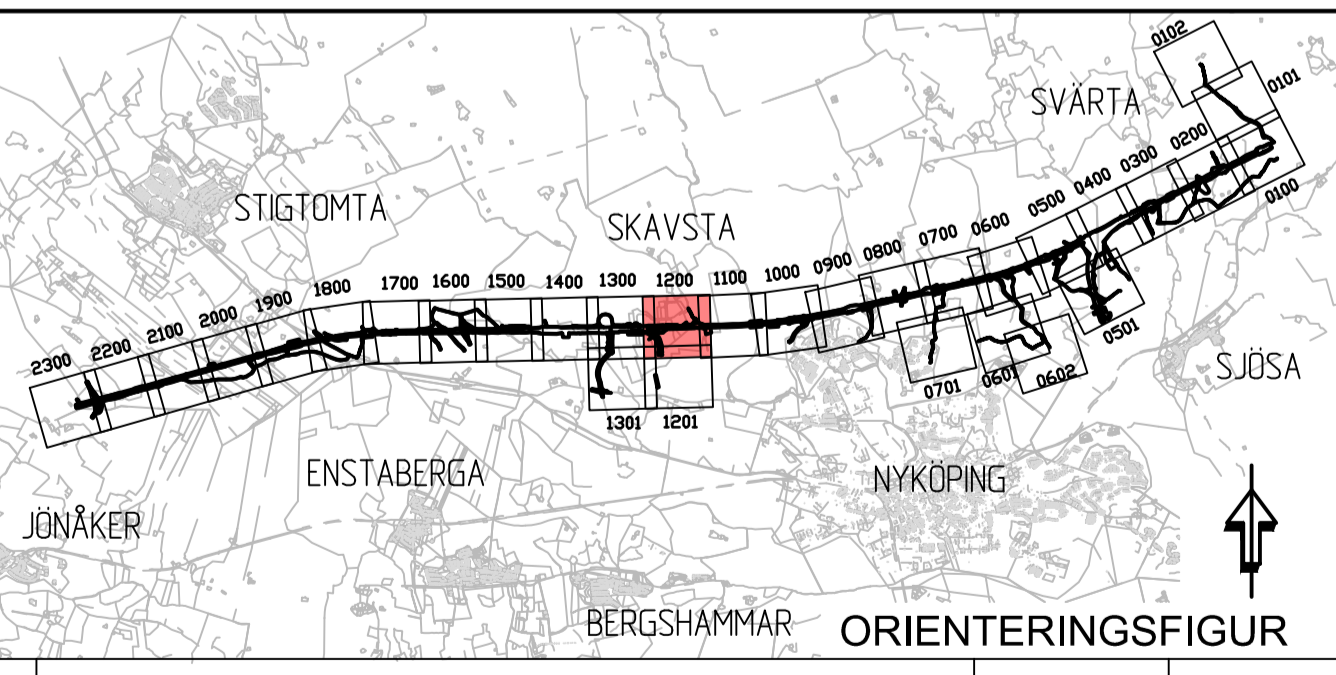

ÄNDR. ANDRINGEN AVSER	SEN	ÄNDR. DATUM
<b>JÄRNVÄGSPLAN</b>		
LEVERANTÖR <b>COWI SYSTRA</b>	AVDELNING UPPDRAGSNUMMER A068444	TEKNIKOMRÅDE PLAN OCH TILLSTÅND
<b>TRAFIKVERKET</b>	LEVERANS/ÄNDRINGS-PM	KONSTRUKTIONSNUMMER
SKARAD AV WSP/JJ	GRÄNSKÄD AV COWI/JOR	GRÄNSKÄD AV COWI/JOR
PLANKARTA (ISAB 00, 01, 10GR)	PLANKARTA (ISAB 00, 01, 10GR)	PLANKARTA (ISAB 00, 01, 10GR)
DATUM 2024-10-30	SKALA 1:2000	FÖRSTÄ A1
TRAFIKVERKET	OSTLÄNKEN	SJÖSA-SKAVSTA
PROJEKT	PROJEKT	PROJEKT
OLP3-01-111-32-0_0	OLP3-01-111-32-0_0	OLP3-01-111-32-0_0
BLAD	BLAD	BLAD
1200	1201	1201