

KOORDINATSYSTEM
 SYSTEM I PLAN: SWEREF 99 16 30
 SYSTEM I HÖJD: RH2000

TECKENFÖRKLARING

NY ANLÄGGNING

- NY JÄRNVÄG, SPÅRMITT, MED LÄNGDMÄTNINGSSTRECK OCH HÖJDSÄTTNING (RÖK)
- STÄNGSEL 2,5 M ÖVER MARKRYTA
- NY BRO
- NY PLATTFORM
- NY ALLMÄN VÄG

MARKANSPRÅK

- GRÄNS FÖR JÄRNVÄGSMARK/VÄGOMRÅDE
- AVGRÄNSNING MELLAN OLIKA TYPER AV MARKANSPRÅK/GRÄNS FÖR OMRÅDE SOM TAS I ANSPRÅK FÖR TILLFÄLLIGT NYTTJÄNDE

PERMANENTA MARKANSPRÅK

- J NY JÄRNVÄGSMARK MED ÄGANDERÄTT
- V NYTT VÄGOMRÅDE MED VÄGRÄTT
- J.VI1/Js.VI1 NY JÄRNVÄGSMARK MED ÄGANDERÄTT ALTERNATIVT SERVIDTUSRÄTT OCH NYTT VÄGOMRÅDE MED INSKRÄNKT VÄGRÄTT
- J.VI2/Js.VI2 NY JÄRNVÄGSMARK MED ÄGANDERÄTT ALTERNATIVT SERVIDTUSRÄTT OCH BEFINTLIGT VÄGOMRÅDE DÄR VÄGRÄTTEN INSKRÄNKS GENOM DENNA PLAN
- INDRAGNING AV VÄG FRÅN ALLMÄNT UNDERHÅLL

NY JÄRNVÄGSMARK MED SERVIDTUSRÄTT

- Js1 SERVICEVÄG
- Js4 GRUNDKONSTRUKTIONER
- Js7 LEDNINGAR
- Js8 TRÄDSÄKRING, SERVIDTUTET OMFATTAR ÄVEN EN RÄTT ATT I EN KANTZON UTANFÖR MARKERAD "SKÖTSELGATA" AVVERKA DE TRÄD SOM KAN RISKERA JÄRNVAGENS DRIFT
- Js10 JÄRNVAGSBRO
- Js11 DIKEN OCH DAMMAR
- Js12 SERVIDTUT FÖR TILLFART I SAMBAND MED DRIFT- OCH UNDERHÅLLSÅTGÄRDER

SERVIDTUT FÖR UNDERHÅLL AV STÄNGSEL EN METER UTANFÖR STÄNGSEL PÅ DE STRÄCKOR DÄR STÄNGSEL ÄR PLACERAT I GRÄNSEN FÖR JÄRNVÄGSFASTIGHET

TILLFÄLLIG NYTTJÄNDE

- T1 ETABLERING (GÄLLER FRÅN BYGGSTART OCH 6 ÅR FRAMÅT)
- T2 UPPLAG (GÄLLER FRÅN BYGGSTART OCH 10 ÅR FRAMÅT)
- T3 ARBETS- OCH TRANSPORTVÄG (GÄLLER FRÅN BYGGSTART OCH 10 ÅR FRAMÅT)
- T5 TILLFÄLLIGA TRAFIKANORDNINGAR (GÄLLER FRÅN BYGGSTART OCH 6 ÅR FRAMÅT)
- T7 ANLÄGGNINGSARBETEN (GÄLLER FRÅN BYGGSTART OCH 6 ÅR FRAMÅT)
- T8 ETABLERING (GÄLLER FRÅN BYGGSTART OCH 10 ÅR FRAMÅT)

SKYDDSAÅTGÄRDER OCH FÖRSIKTIGHETSMÅTT

- SK1 BULLERSKYDDSSKÄRM H=2,0 M ÖVER RÖK
- SK2 ERBJUDANDE OM BULLERSKYDDSAÅTGÄRD I FORM AV FASADÅTGÄRD
- SK3 ERBJUDANDE OM BULLERSKYDDSAÅTGÄRD I FORM AV UTEPLATSÅTGÄRD
- SK4 ERBJUDANDE OM BULLERSKYDDSAÅTGÄRD I FORM AV FASADÅTGÄRD OCH UTEPLATSÅTGÄRD
- SK5 BULLERSKYDDSVALL H=2,0 M ÖVER RÖK
- SK6 VILTUTHOPP
- SK7 SUICIDSKYDD BRO
- SK8 FAUNAPASSAGE

VERKSAMHETER/ÅTGÄRDER SOM UNDANTAS FRÅN FÖRBUD ENLIGT MILJÖBALKEN

FÖRBUDEN SOM AVSER VERKSAMHETER ELLER ÅTGÄRDER INOM GENERellt BIOTOPSKYDD (7:11 12 ST. MB) GÄLLER INTE BYGGANDE AV ALLMÄN VÄG OCH JÄRNVÄG

FÖRBUDEN MOT ÅTGÄRDER INOM STRANDSKYDDSMÅRÅDE (7:15 MB) GÄLLER INTE VID BYGGANDE AV ALLMÄN VÄG OCH JÄRNVÄG


SKYLDIGHETEN ATT GÖRA ANMÄLAN FÖR SAMRÅD ENLIGT 12:6 MB GÄLLER INTE FÖR DE VERKSAMHETER OCH ÅTGÄRDER SOM BEHOVS FÖR ATT BYGGA VÄG OCH JÄRNVÄG OCH SOM FASTSTÄLLS OCH INGÅR I VÄGOMRÅDE FÖR ALLMÄN VÄG/JÄRNVÄGSMARK ELLER OMRÅDE FÖR TILLFÄLLIG NYTTJÄNDE

- MARKERING ELLER AVGRÄNSNING AV GENERellt BIOTOPSKYDD
- MARKERING ELLER AVGRÄNSNING AV STRANDSKYDD

ÖVRIGA BETECKNINGAR

- FASTIGHET SOM ÄGS AV TRAFIKVERKET OCH SOM FORTSÄTTNINGSVIS SKA VARA JÄRNVÄGSMARK
- BEGRÄNSNINGSLINJE MELLAN OLIKA MARKSLAG
- ÖVRIG MARK
- FÖRKLARANDE TEXT
- FASTIGHETSGRÄNS
- TRAKTGRÄNS
- BYGGNAD
- BARR- OCH BLANDSKOG
- ÅKER
- VÄG/GATA
- KOORDINATKRYSS
- BEFINTLIGA RÄTTIGHETER

LANTMÄTERIETS GSD-FASTIGHETSKARTA ÄR UTTAGEN APRIL 2023. FULLSTÄNDIGHET: MINDRE BETYDELSEFULL INFORMATION HAR UTELÄMNATS. AKTUALITET: FASTIGHETSGRÄNSER: KONTROLLERADES I SEPTEMBER 2024.

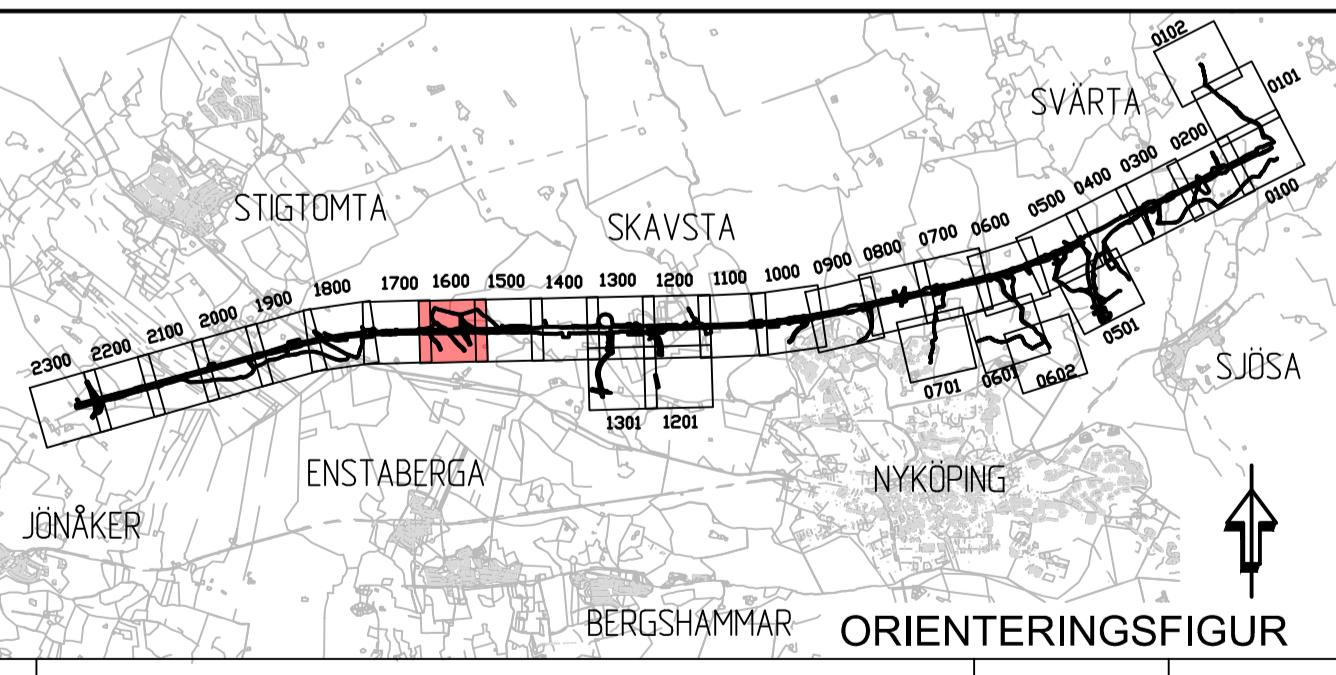

ÄNDR. ANDRÖNING AVSER	SEN	ÄNDR. DATUM
JÄRNVÄGSPLAN		
LEVERANTÖR COWI SYSTRA	AVDELNING A068444	TEKNIKRADE PLAN OCH TILLSTÄND
TRAFIKVERKET	GRANSKNINGSNUMMER	GRANSKNINGSSTATUS / SYFTE
SKAPAD AV WSP/JJ	GRANSKAD AV COWI/JOR	HANDLINGSSTYF GRANSKNINGSHANDLING
REKONSTRUKTION AV COWI/HASW	PLANKARTA (BSAB 00, 01, 10GR)	ANLÄGGNINGSTYP SAMMANSÄTTA BYGGDELAR
PLANKARTA (BSAB 00, 01, 10GR)	SKALA 1:2000	PROJEKTERESTOR 62 +000 - 63 +000
PLANKARTA (BSAB 00, 01, 10GR)	SKALA 1:2000	BYGGDEL 62 +000 - 63 +000
PLANKARTA (BSAB 00, 01, 10GR)	SKALA 1:2000	BYGGDEL 62 +000 - 63 +000
PLANKARTA (BSAB 00, 01, 10GR)	SKALA 1:2000	BYGGDEL 62 +000 - 63 +000

Meter, skala 1:2000 i A1-format (skala 1:4000 A3-format)