

- KOORDINATSYSTEM**  
 SYSTEM I PLAN: SWEREF 99 16 30  
 SYSTEM I HÖJD: RH2000
- TECKENFÖRKLARING**
- NY ANLÄGGNING**
- NY JÄRNVÄG, SPÅRMITT, MED LÄNGDMÄTNINGSSTRECK OCH HÖJDSÄTTNING (RÖK)
  - STÄNGSEL 2,5 M ÖVER MARKYTA
  - NY BRO
  - NY PLATTFORM
- MARKANSPRÅK**
- GRÄNS FÖR JÄRNVÄGSMARK/VÄGOMRÅDE
  - AVGRÄNSNING MELLAN OLIKA TYPER AV MARKANSPRÅK/GRÄNS FÖR OMRÅDE SOM TAS I ANSPRÅK FÖR TILLFÄLLIGT NYTTJÄNDE
- PERMANENTA MARKANSPRÅK**
- J NY JÄRNVÄGSMARK MED ÄGANDERÄTT
  - V NYTT VÄGOMRÅDE MED VÄGRÄTT
  - Jv1/Js, V1 NY JÄRNVÄGSMARK MED ÄGANDERÄTT ALTERNATIVT SERVICITRÄTT OCH NYTT VÄGOMRÅDE MED INSKRÄNKT VÄGRÄTT
  - Jv2/Js, V2 NY JÄRNVÄGSMARK MED ÄGANDERÄTT ALTERNATIVT SERVICITRÄTT OCH BEFINTLIGT VÄGOMRÅDE DÄR VÄGRÄTTEN INSKRÄNKTS GENOM DENNA PLAN
  - INDRAGNING AV VÄG FRÅN ALLMÄNT UNDERHÅLL
- NY JÄRNVÄGSMARK MED SERVICITRÄTT**
- Js1 SERVICEVÄG
  - Js4 GRUNDKONSTRUKTIONER
  - Js7 LEDNINGAR
  - Js8 TRÄDSÄKRING, SERVICITRÄTTET OMFATTAR ÄVEN EN RÄTT ATT I EN KANTZON UTANFÖR MARKERAD "SKÖTSELGATA" AVVERKA DE TRÄD SOM KAN RISKERA JÄRNVÄGENS DRIFT
  - Js10 JÄRNVÄGSBRO
  - Js11 DIKEN OCH DAMMAR
  - Js12 BERGBULT
- SERVITUT FÖR UNDERHÅLL AV STÄNGSEL EN METER UTANFÖR STÄNGSEL PÅ DE STRÄCKOR DÄR STÄNGSEL ÄR PLACERAT I GRÄNSEN FÖR JÄRNVÄGSFASTIGHET
- TILLFÄLLIG NYTTJÄNDE**
- T1 ETABLERING (GÄLLER FRÅN BYGGSTART OCH 10 ÅR FRAMÅT)
  - T2 UPPLAG (GÄLLER FRÅN BYGGSTART OCH 10 ÅR FRAMÅT)
  - T3 ARBETS- OCH TRANSPORTVÄG (GÄLLER FRÅN BYGGSTART OCH 10 ÅR FRAMÅT)
  - T5 TILLFÄLLIGA TRAFIKANORDNINGAR (GÄLLER FRÅN BYGGSTART OCH 6 ÅR FRAMÅT)
  - T7 ANLÄGGNINGSARBETEN (GÄLLER FRÅN BYGGSTART OCH 6 ÅR FRAMÅT)

- SKYDDSÅTGÄRDER OCH FÖRSIKTIGHETSMÅTT**
- SK1 BULLERSKYDDSSKÄRM H=2,0 M ÖVER RÖK
  - SK2 ERBJUDANDE OM BULLERSKYDDSÅTGÄRD I FORM AV FASADÅTGÄRD
  - SK3 ERBJUDANDE OM BULLERSKYDDSÅTGÄRD I FORM AV UTEPLATSÅTGÄRD
  - SK4 ERBJUDANDE OM BULLERSKYDDSÅTGÄRD I FORM AV FASADÅTGÄRD OCH UTEPLATSÅTGÄRD
  - SK5 BULLERSKYDDSVALL H=2,0 M ÖVER RÖK
  - SK7 SUICIDSKYDD BRO
  - SK8 FAUNAPASSAGE

**VERKSAMHETER/ÅTGÄRDER SOM UNDTAS FRÅN FÖRBUD ENLIGT MILJÖBALKEN**

FÖRBUDEN SOM AVSER VERKSAMHETER ELLER ÅTGÄRD INOM GENERELLT BIOTOPSKYDD (7:11 12 ST. MB) GÄLLER INTE BYGGANDE AV ALLMÄN VÄG OCH JÄRNVÄG


FÖRBUDEN MOT ÅTGÄRDER INOM STRANDSKYDDSMRÅDE (7:15 MB) GÄLLER INTE VID BYGGANDE AV ALLMÄN VÄG OCH JÄRNVÄG

SKYDDIGHETEN ATT GÖRA ANMÄLAN FÖR SAMRÅD ENLIGT 12:6 MB GÄLLER INTE FÖR DE VERKSAMHETER OCH ÅTGÄRDER SOM BEHOVS FÖR ATT BYGGA VÄGEN/JÄRNVÄGEN OCH SOM FASTSTÄLLS OCH INGÅR I VÄGOMRÅDE FÖR ALLMÄN VÄG/JÄRNVÄGSMARK ELLER OMRÅDE FÖR TILLFÄLLIG NYTTJÄNDE

- MARKERING ELLER AVGRÄNSNING AV GENERELLT BIOTOPSKYDD
- MARKERING ELLER AVGRÄNSNING AV STRANDSKYDD

- ÖVRIGA BETECKNINGAR**
- FASTIGHET SOM ÄGS AV TRAFIKVERKET INOM PRODUKTIONSLINJEN
  - BEGRÄNSNINGSLINJE MELLAN OLIKA MARKSLAG
  - ÖVRIG MARK
  - FÖRKLARANDE TEXT
  - FASTIGHETSGRÄNS
  - TRAKTGRÄNS
  - BYGGNAD
  - BARR- OCH BLANDSKOG
  - ÅKER
  - VÄG/GATA
  - KOORDINATKRYSS

LANTMÄTERIETS GSD-FASTIGHETSKARTA ÄR UTTAGEN MAJ 2021. FULLSTÄNDIGHET: MINDRE BETYDELSEFULL INFORMATION HAR UTEBLIVIT. AKTUALITET: FASTIGHETSGRÄNSER KONTROLLERADES I SEPTEMBER 2021.

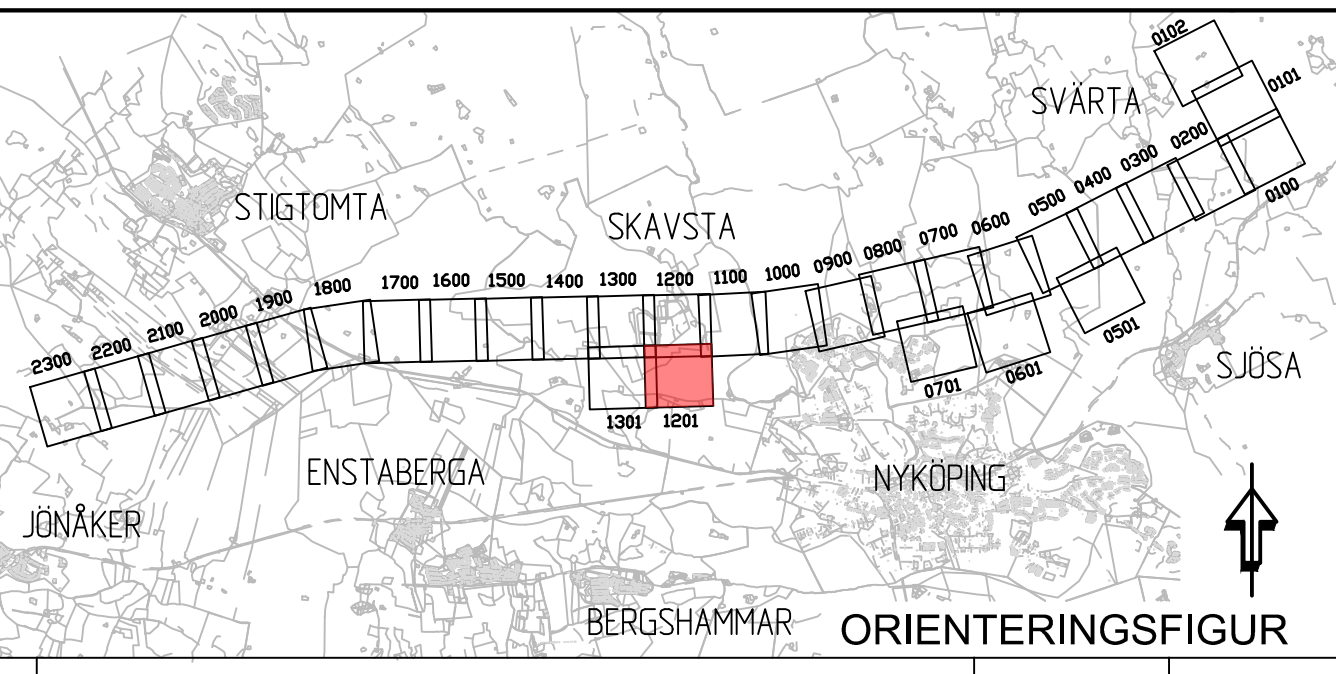

ANDR. ÄNDRINGEN AVSER		SEN	ANDR. DATUM
<b>JÄRNVÄGSPLAN</b>			
LEVERANTÖR <b>COWI SYSTRA</b>	AVSENING UPPDRAGSNUMMER A068444	LEVERANS/ÄNDRINGS-PM KONSTRUKTIONSNUMMER	TEKNIKOMRÅDE PLAN OCH TILLSTÅND GRÄNSNINGSTATUS / SYFTE
<b>TRAFIKVERKET</b>	<b>OSTLÄNKEN</b> S.JÖSA-SKAVSTA		HANDRESETT SAMRÅDSHANDLING ANLÄGGNINGSTYP SAMMANSÄTTA BYGGDELAR
SKAPAD AV COWI/BAAM	PLANKARTA (IBSAB 00, 01, 10GR)	SKALA 1:2000	BLANKET 0 +0 -0 +0 506
GRANSKAD AV COWI/SJET	PLANKARTA (IBSAB 00, 01, 10GR)	SKALA 1:2000	BYGGDEL 1201
FÖRORDNING AV COWI/HASW	DATUM 2022-01-14	FÖRFRATT A1	BYGGDEL 1300



Denna ritning är Trafikverkets egendom. Allt obehörigt begagnande av ritningen beivras enligt lag.  
TRAFIKVERKET