




Utbyggnadsalternativ 2040. Buller från Ostlänken utan järnvägsnära bullerskyddsåtgärder. Ekvivalent ljudnivå.

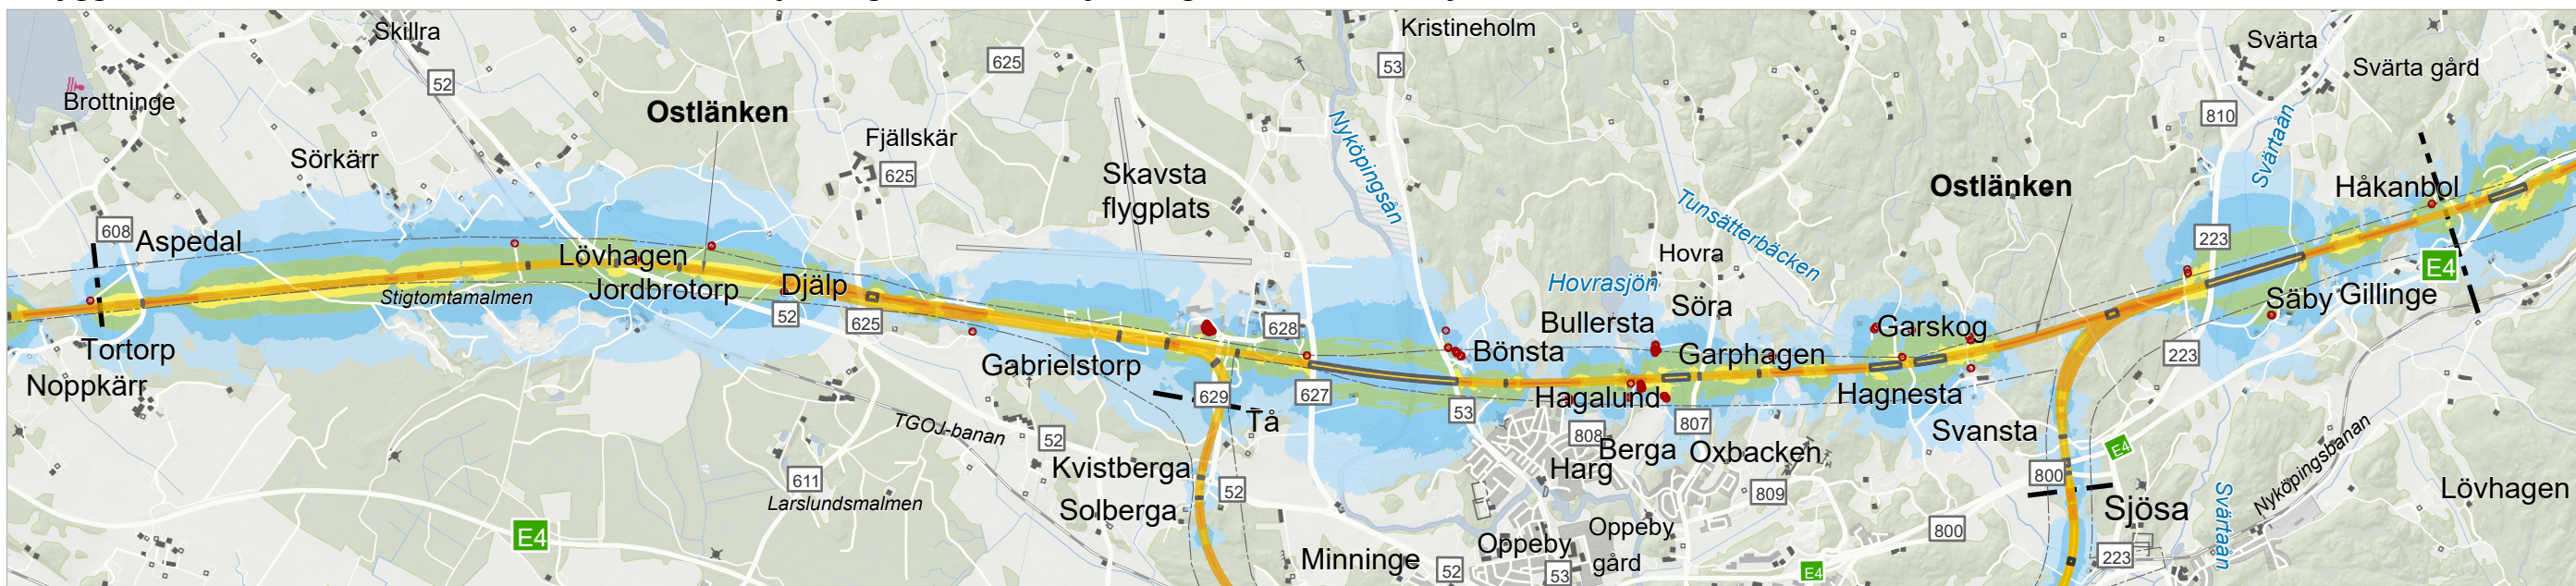

O:\A065000\A068444\GIS\1 Proj\EIA\Samråd\JP32\OLP3 JP32 - Buller.aprx\OLP3 MKB Buller JP32 | COWI AB - NAHK | 2021-12-22

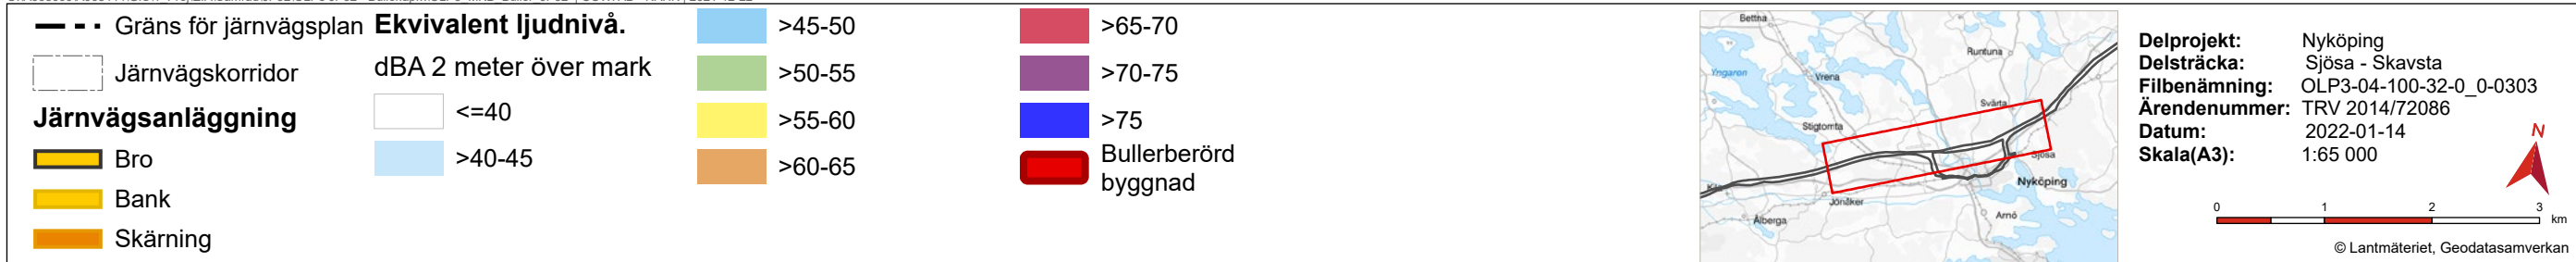

Utbyggnadsalternativ 2040. Buller från Ostlänken med järnvägsnära bullerskyddsåtgärder. Ekvivalent ljudnivå.

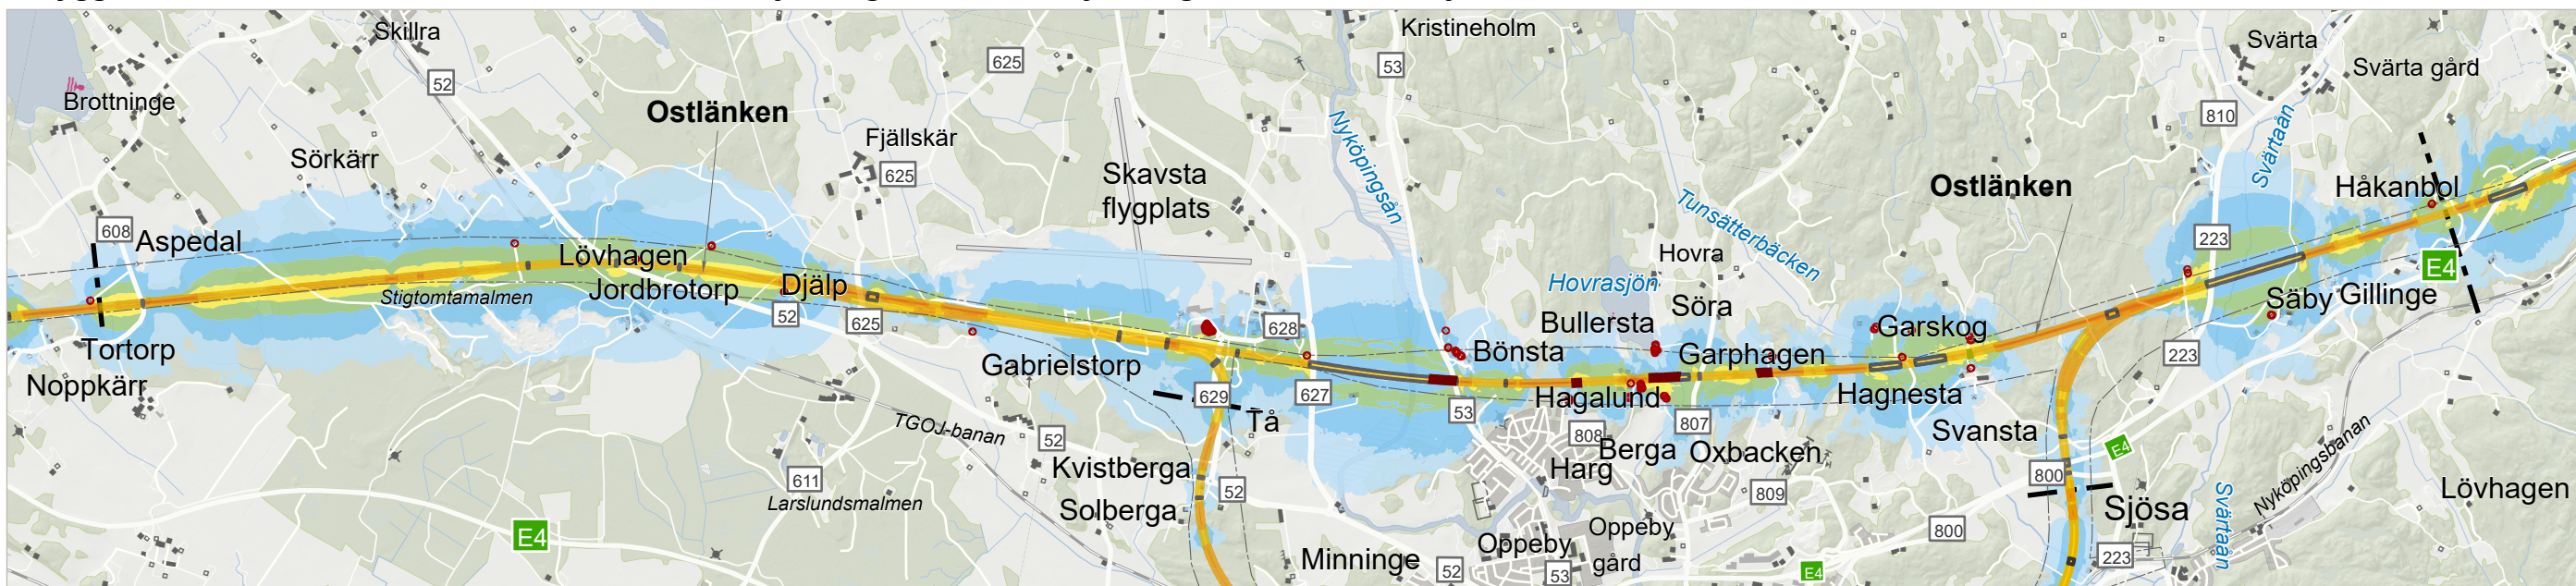

O:\A065000\A068444\GIS\1 Proj\EIA\Samråd\JP32\OLP3 JP32 - Buller.aprx\OLP3 MKB Buller JP32 | COWI AB - NAHK | 2021-12-22

