


Denna ritning är Trafikverkets egendom. Allt obehörigt begagnande av ritningen beivras enligt lag.  
 TRAFIKVERKET

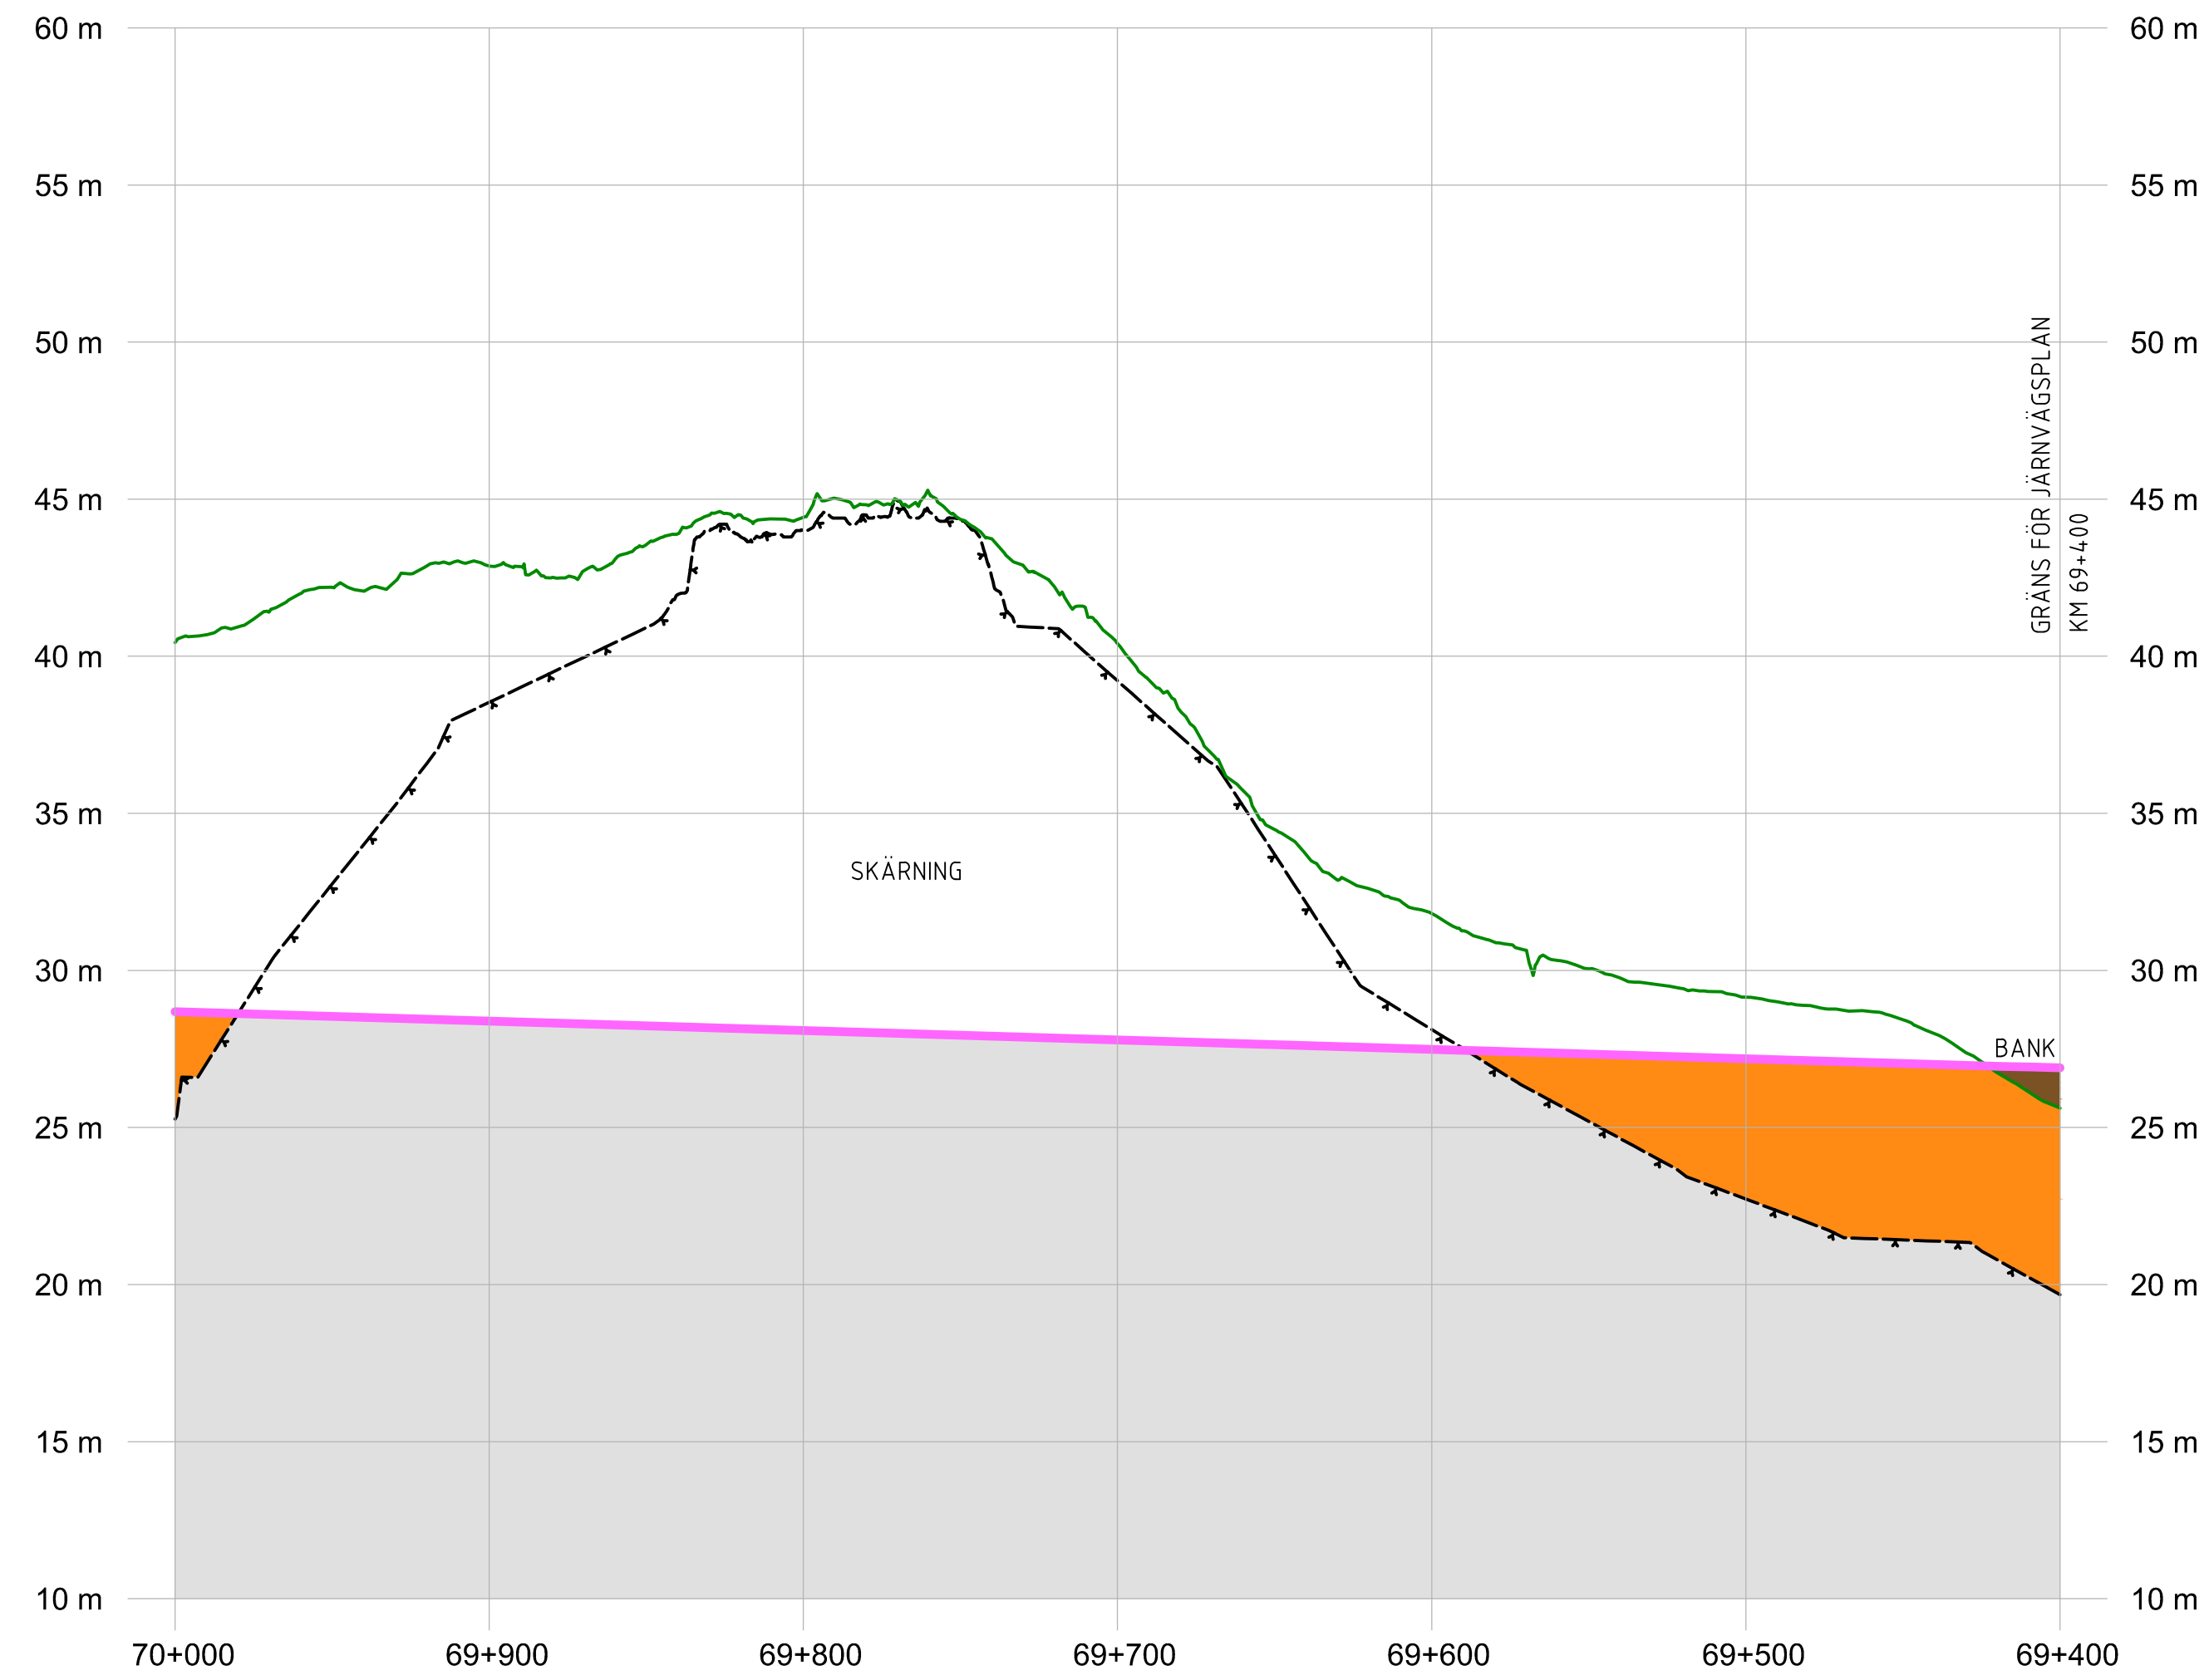

- KOORDINATSYSTEM**  
SYSTEM I HÖJD: RH2000
- TECKENFÖRKLARING**  
**NY ANLÄGGNING**
- BEFINTLIG MARKNIVÅ I PROFILLINJEN
  - BEDÖMD BERGNIVÅ
  - FÖRESLAGEN JÄRNVÄGSLINJE
  - BERG
  - JORD
  - FYLLNING
  - FÖRENKLAD ILLUSTRATION AV JÄRNVÄGSBRO
  - FÖRENKLAD ILLUSTRATION AV VÄGBRO
  - BRO/SKÄRNING/BANK TYP AV ANLÄGGNINGSDDEL
  - BEF. VÄG 788 VÄG ELLER ANNAT OBJEKT FÖR ORIENTERING OCH ILLUSTRATION

ANDR. ÄNDRINGEN AVSER	SIGN	ÄNDR. DATUM
TYP AV PLAN		
<b>JÄRNVÄGSPLAN</b>		
LEVERANTÖR <b>COWI SYSTRÄ</b>	AVDELNING UPPDRAGSNUMMER A068444	TEKNIKOMRÅDE PLAN OCH TILLSTÅND GRANSKNINGSSTATUS / SYFTE
LEVERANS/ÄNDRINGS-PM	KONSTRUKTIONSNUMMER	HANDLINGSTYP
<b>TRAFIKVERKET</b> SKAPAD AV WSP/BO GRANSKAD AV COWI/JOR GODKÄND AV COWI/HASW		<b>OSTLÄNKEN</b> SKAVSTA-STAVSJÖ ILLUSTRATIONSPROFIL PROFIL JÄRNVÄGSPLAN ANLÄGGNINGSTYP SAMMANSÄTTA BYGGDELAR KLONETER-METER 69 +400 - 70 +000 RITNINGSNUMMER PROJEKT OLP3-01-201-33-0_0 BLAD 0100
DATUM 2023-04-24	SKALA 1:2000	RITNINGSNUMMER FÖRVALTNING 0200 ÄNDR. -