

Filnamn OLP3-04-025-33-0_0-0021

Projektnamn

Skapat av (Leverantör)

Godkänt datum

Rev Datum

Ostlänken

Fernando Sáez

2022-10-20

Granskat av (Leverantör)

Ärendenummer

Louise Rebien Villefrance

Sidor

Version

TRV 2014/72084

Godkänt av (Leverantör)

1(9)

Hanna Siwertz



TRAFIKVERKET

OSTLÄNKEN

OLP3 NYKÖPING

SKAVSTA-STAVSJÖ

Bandel 506


PM Buller

Bilaga 1

Kartor över avgränsning av bullerberörda byggnader

JÄRNVÄGSPLAN

Rev	Avser	Rev Datum	Godkänt av (Leverantör)

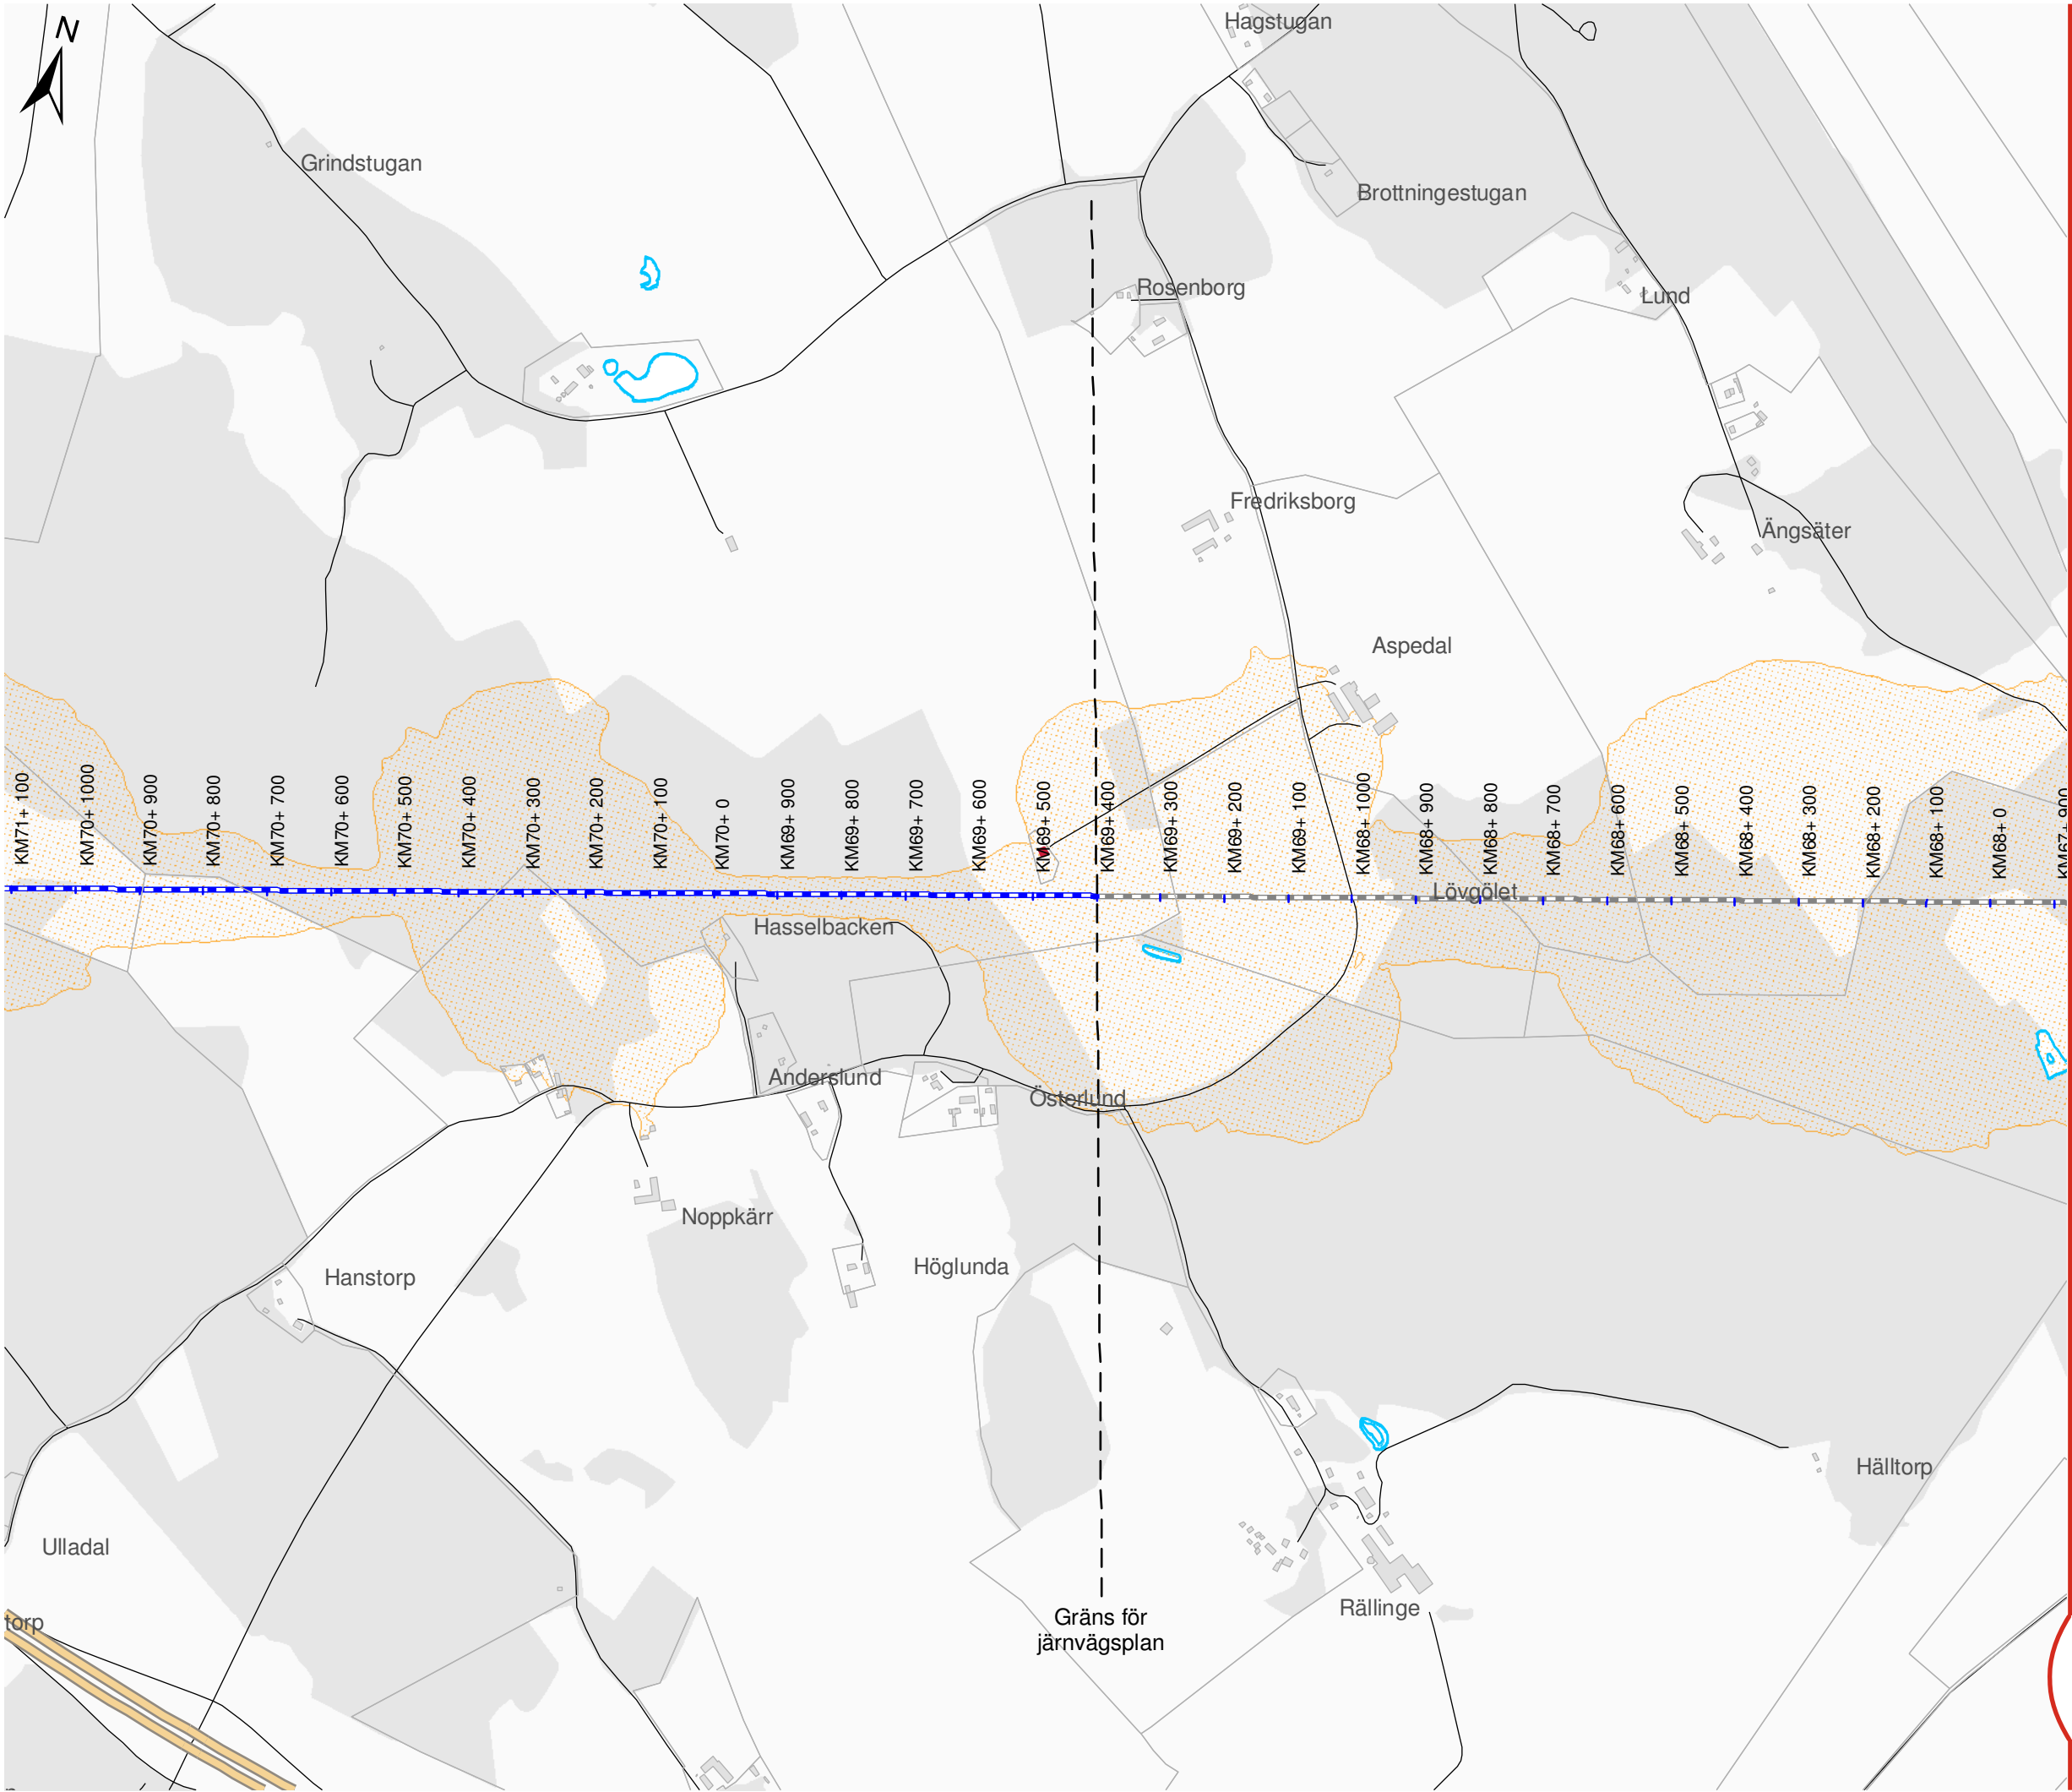

OSTLÄNKEN

DELPROJEKT NYKÖPING

Skavsta - Stavsjö
Bullerutredning - Bilaga 1
Avgränsning av bullerberörda byggnader


Datum: 26-04-2022
Ärendenummer: TRV 2014/72084
Dokumentnummer: OLP3-04-025-33-0_0-0021
Skala (A3): 1:10.000
Sida (1/16)

0 100 200 300 400 500 meter

© Lantmäteriet, Geodatasamverkan

- ### Teckenförklaring
- Bullerberörda byggnader (Steg A)
 - Byggnader
 - Ny stambana
 - Bullerskyddsskärm
 - Bullerskyddsvall
 - Motorväg E4
 - Övrig väg
 - Lmax ≥ 70 dBA (2 m över mark)



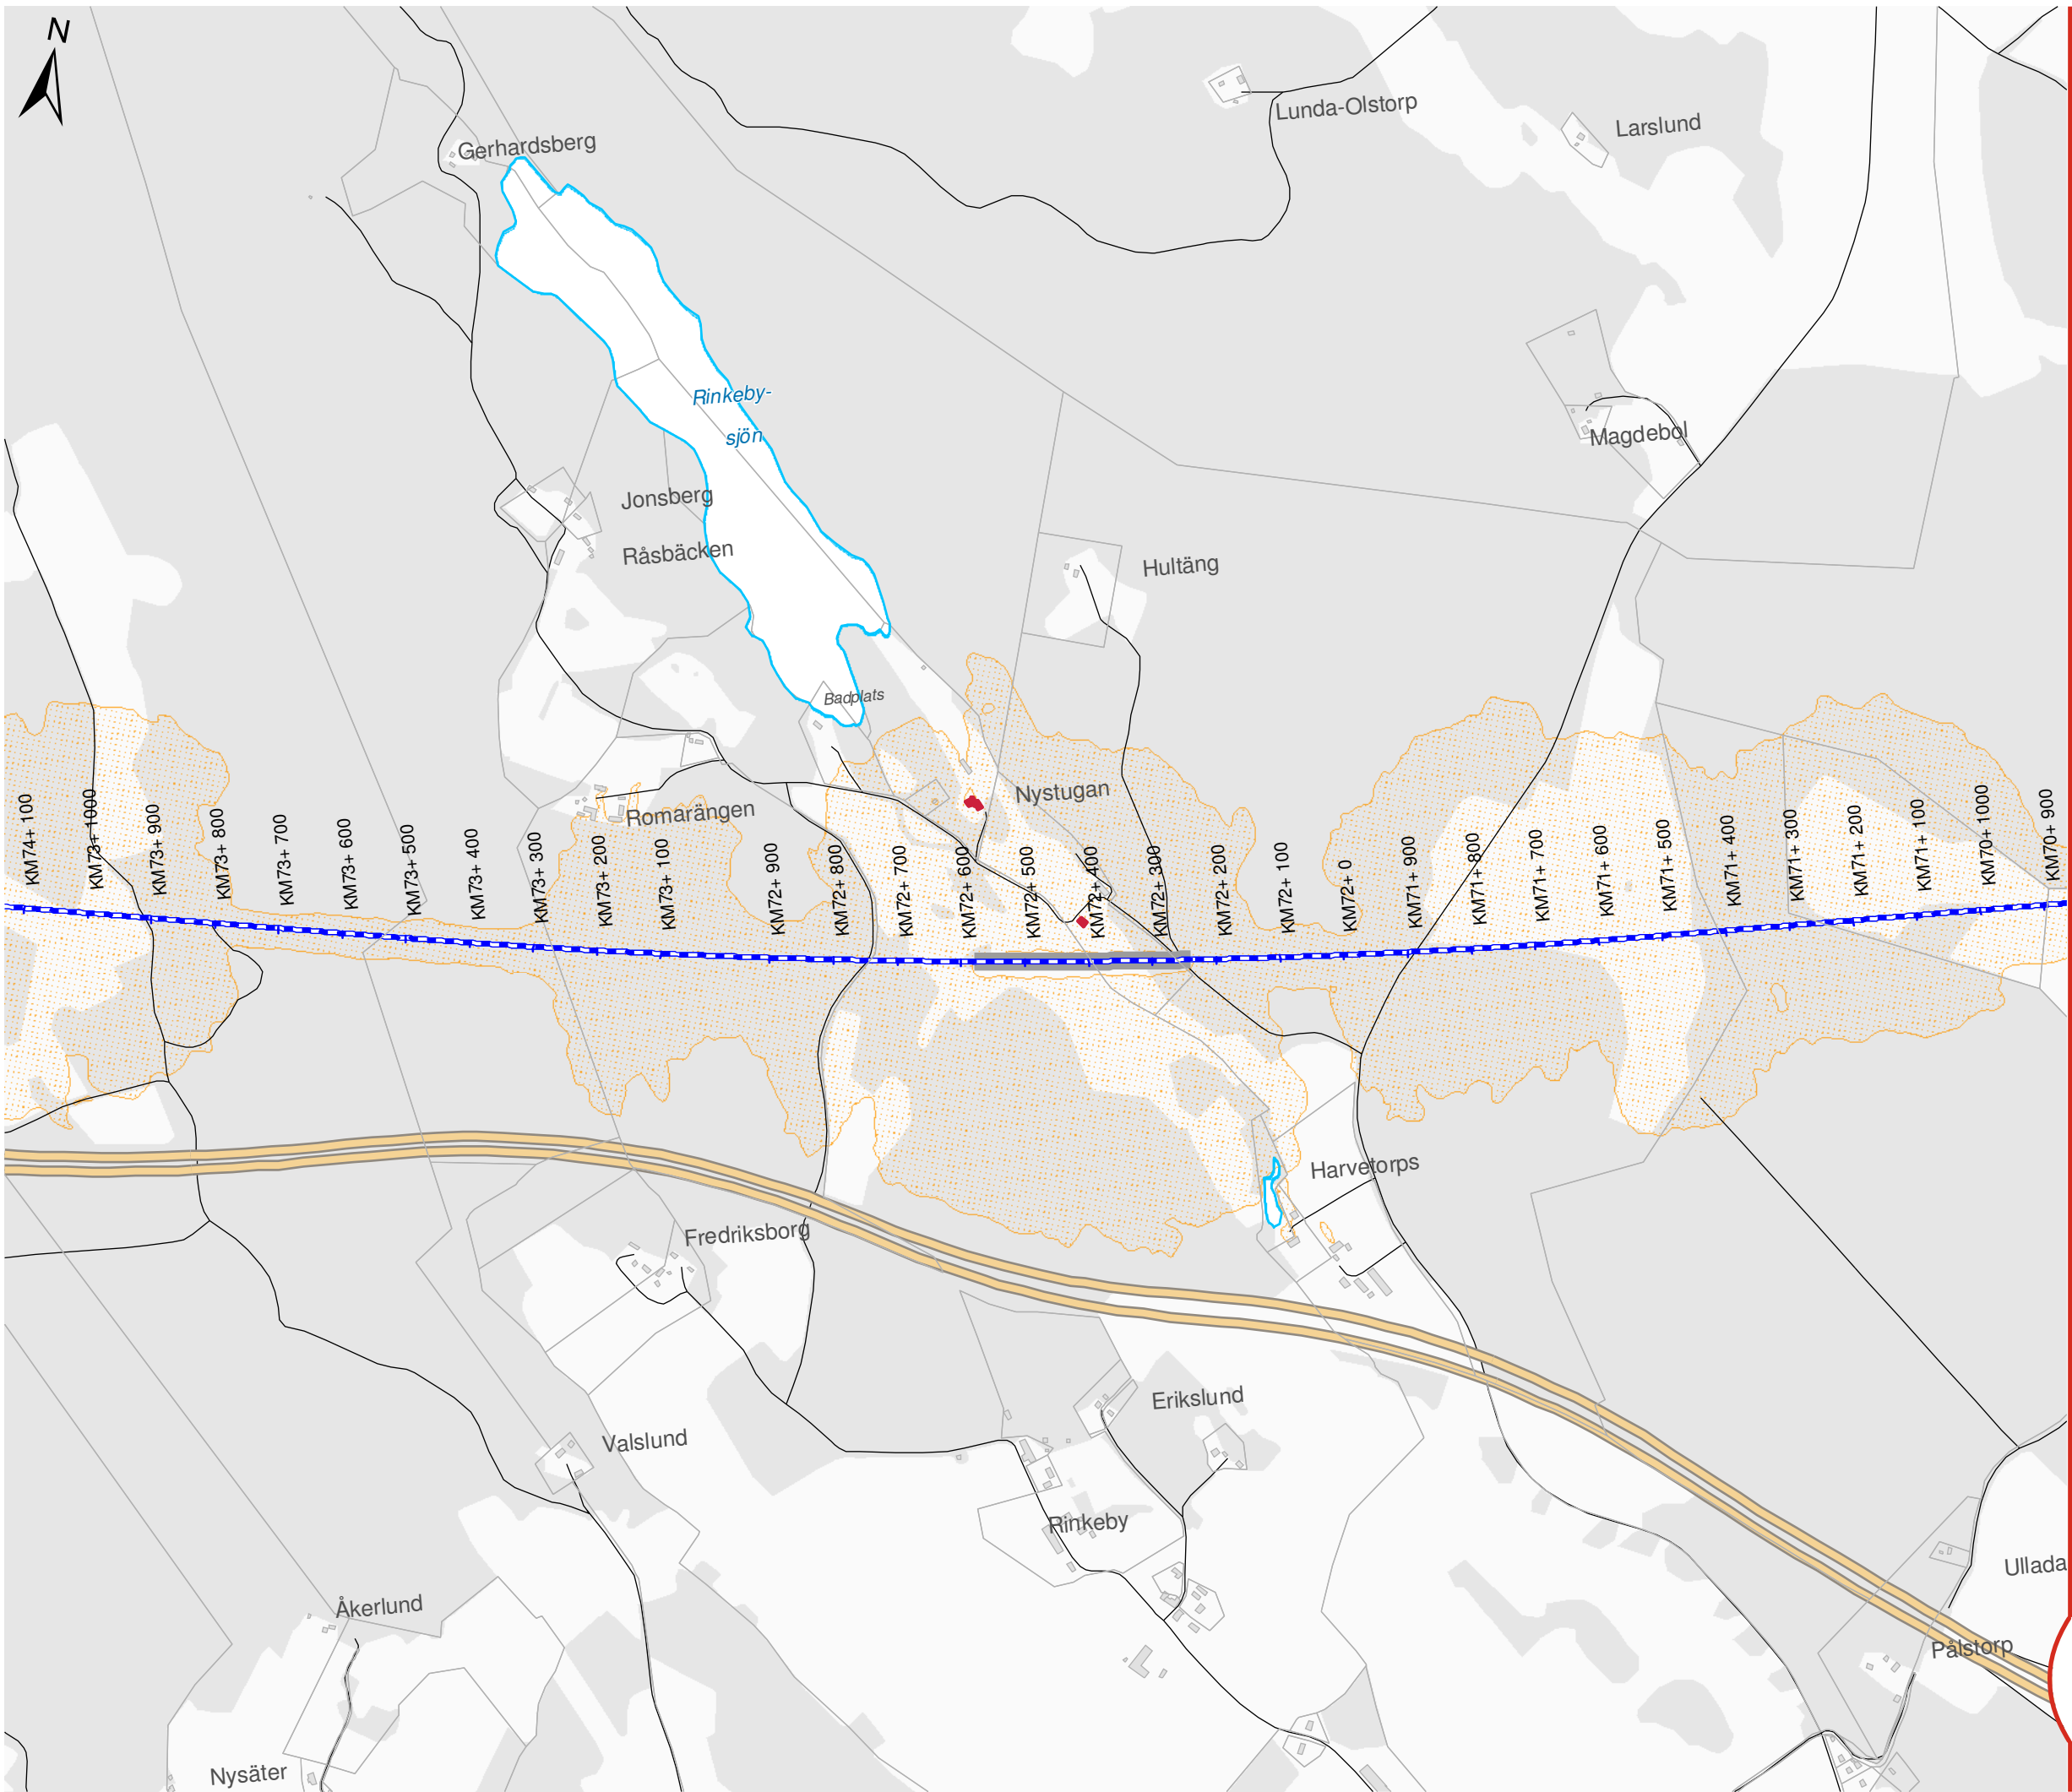

OSTLÄNKEN DELPROJEKT NYKÖPING

Skavsta - Stavsjö
Bullerutredning - Bilaga 1
Avgränsning av bullerberörda byggnader

Datum: 26-04-2022
Ärendenummer: TRV 2014/72084
Dokumentnummer: OLP3-04-025-33-0_0-0021
Skala (A3): 1:10.000
Sida (2/16)



© Lantmäteriet, Geodatasamverkan


Teckenförklaring

- Bullerberörda byggnader (Steg A)
- Byggnader
- Ny stambana
- Bullerskyddsskärm
- Bullerskyddsvall
- Motorväg E4
- Övrig väg
- Lmax ≥ 70 dBA (2 m över mark)

Översikt



TRAFIKVERKET

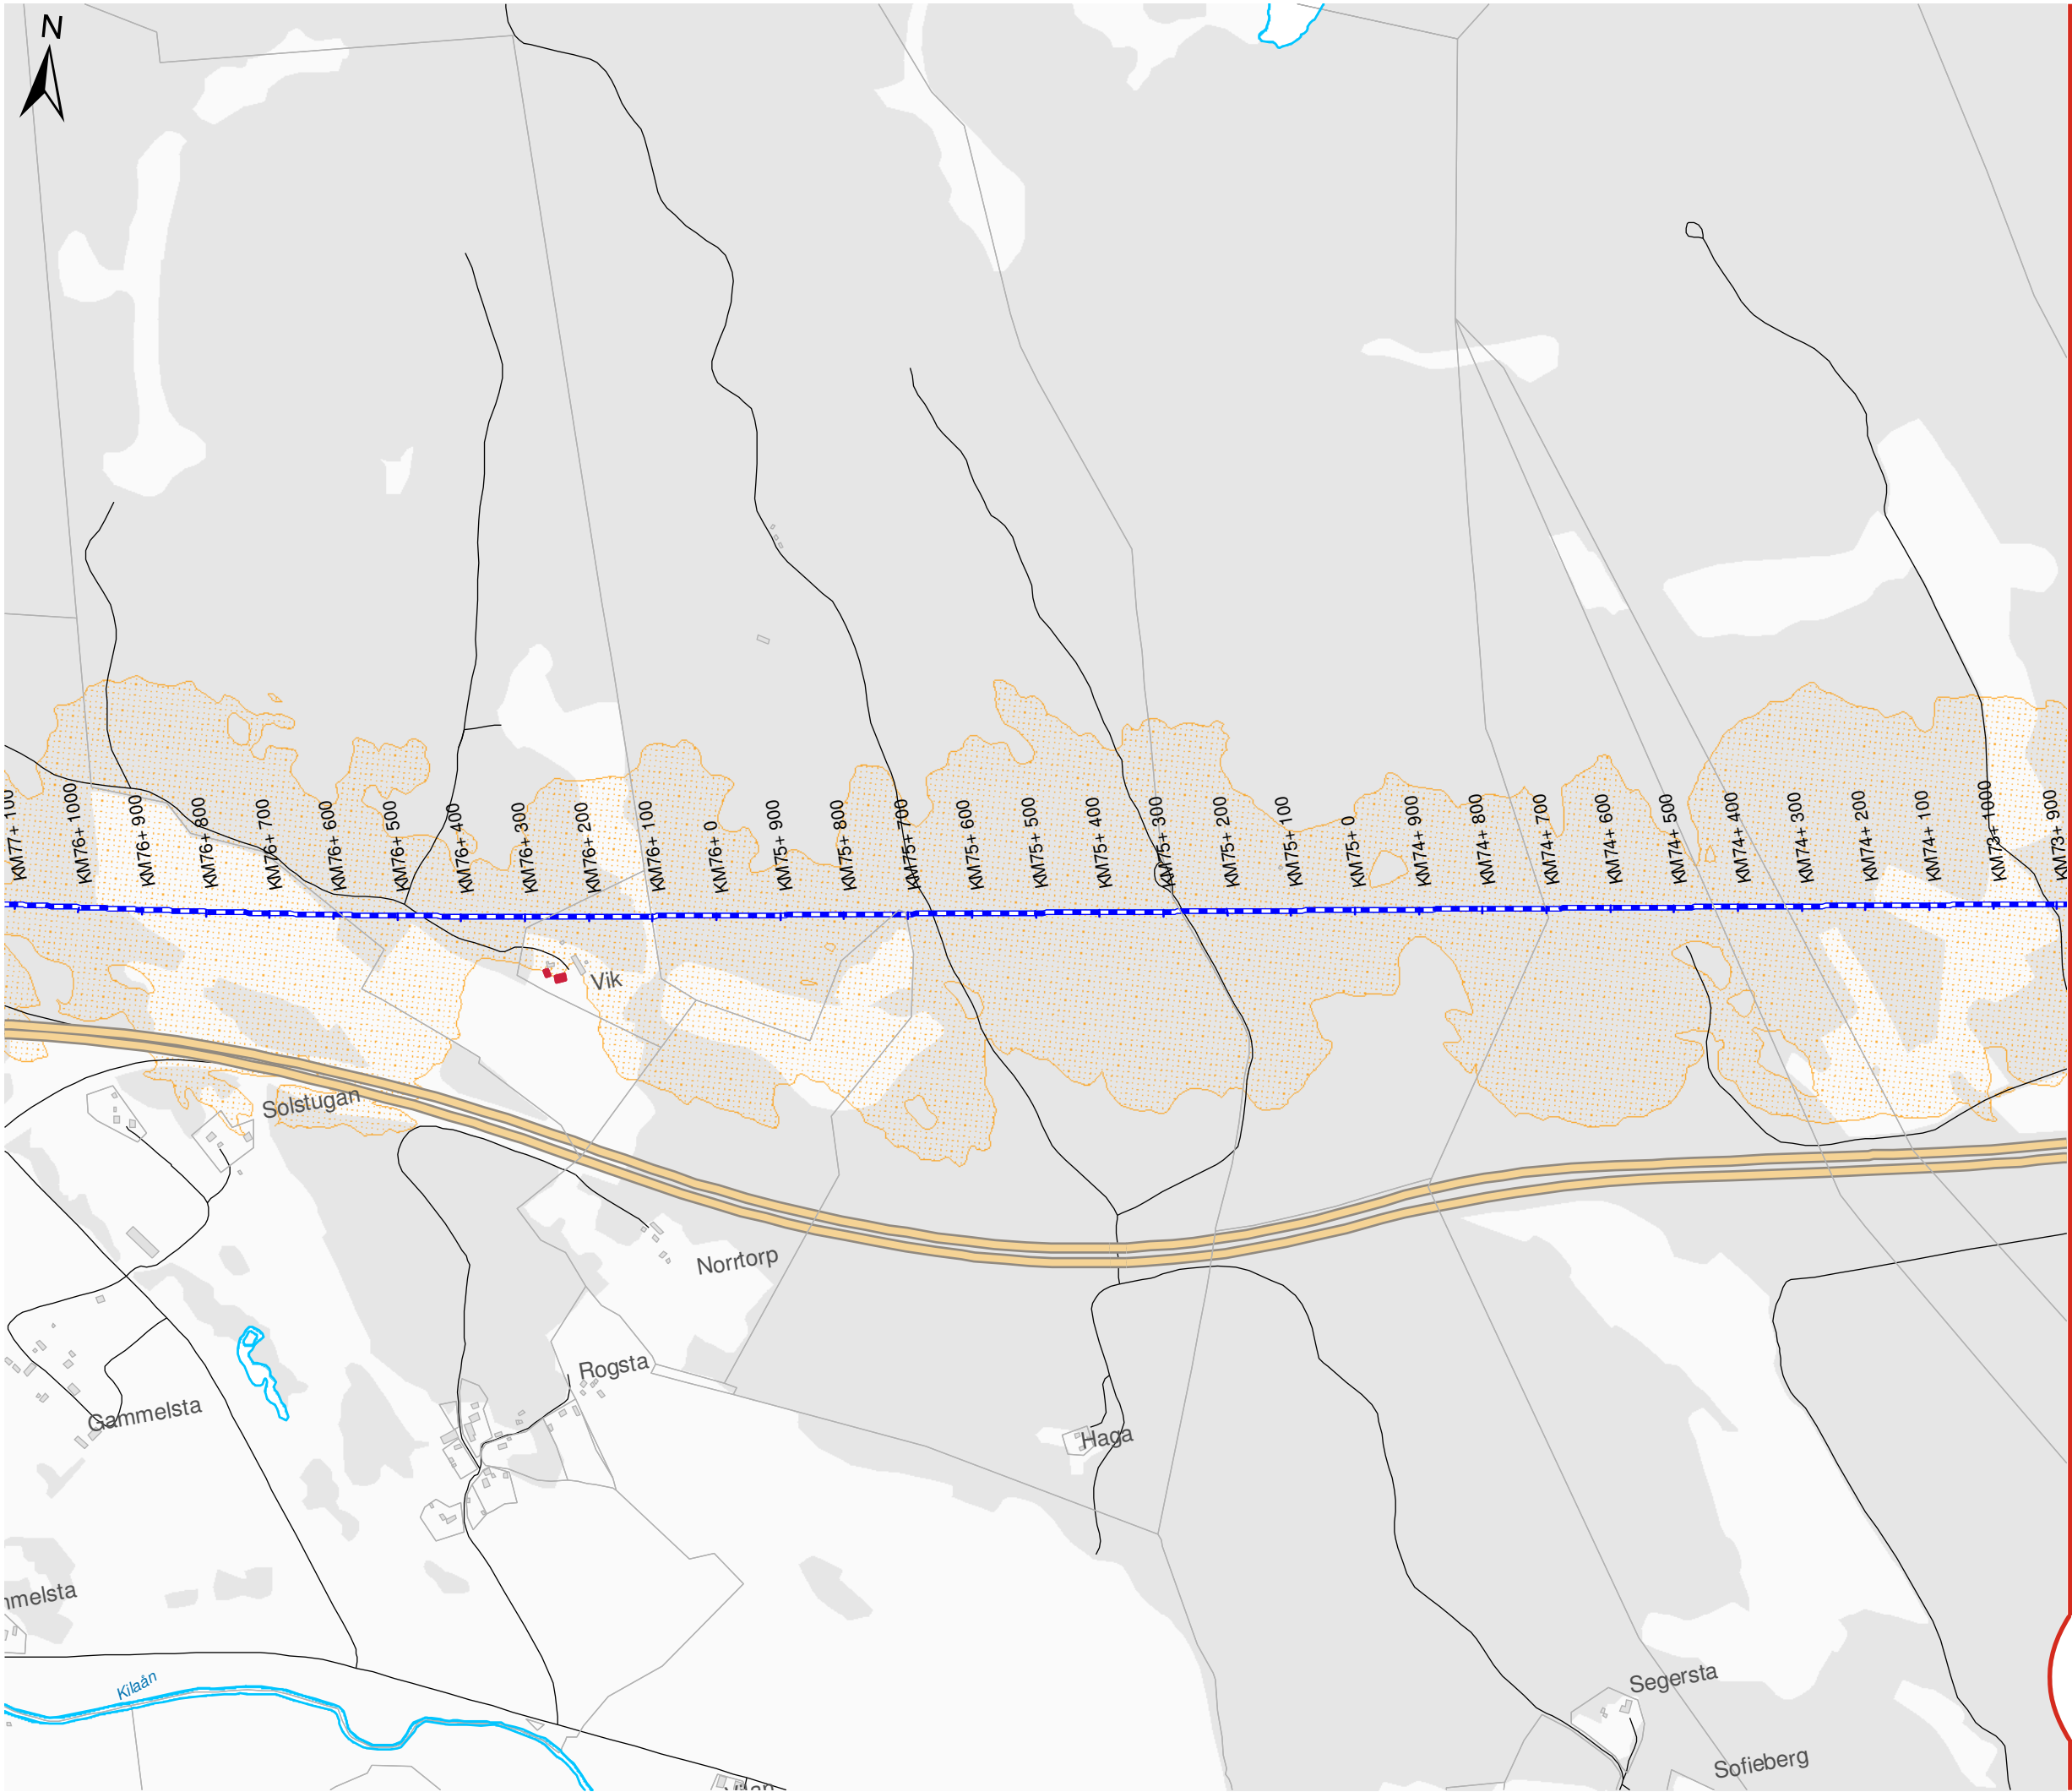

OSTLÄNKEN

DELPROJEKT NYKÖPING


Skavsta - Stavsjö
Bullerutredning - Bilaga 1
Avgränsning av bullerberörda byggnader


Datum: 26-04-2022
Ärendenummer: TRV 2014/72084
Dokumentnummer: OLP3-04-025-33-0_0-0021
Skala (A3): 1:10.000
Sida (3/16)

0 100 200 300 400 500 meter

© Lantmäteriet, Geodatasamverkan

- ### Teckenförklaring
- Bullerberörda byggnader (Steg A)
 - Byggnader
 - Ny stambana
 - Bullerskyddsskärm
 - Bullerskyddsvall
 - Motorväg E4
 - Övrig väg
 - Lmax ≥ 70 dBA (2 m över mark)

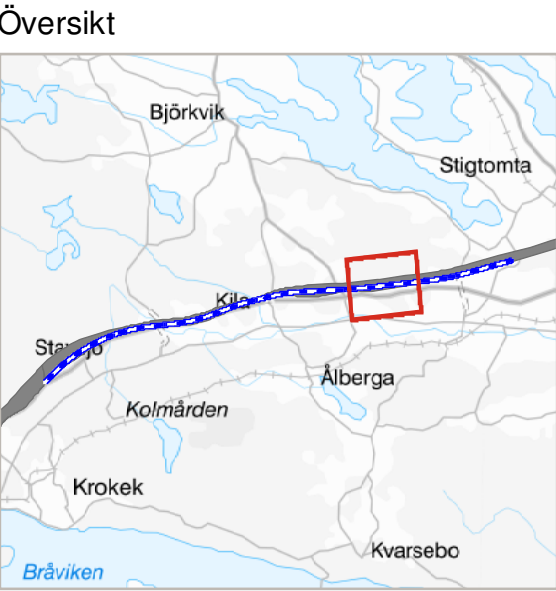

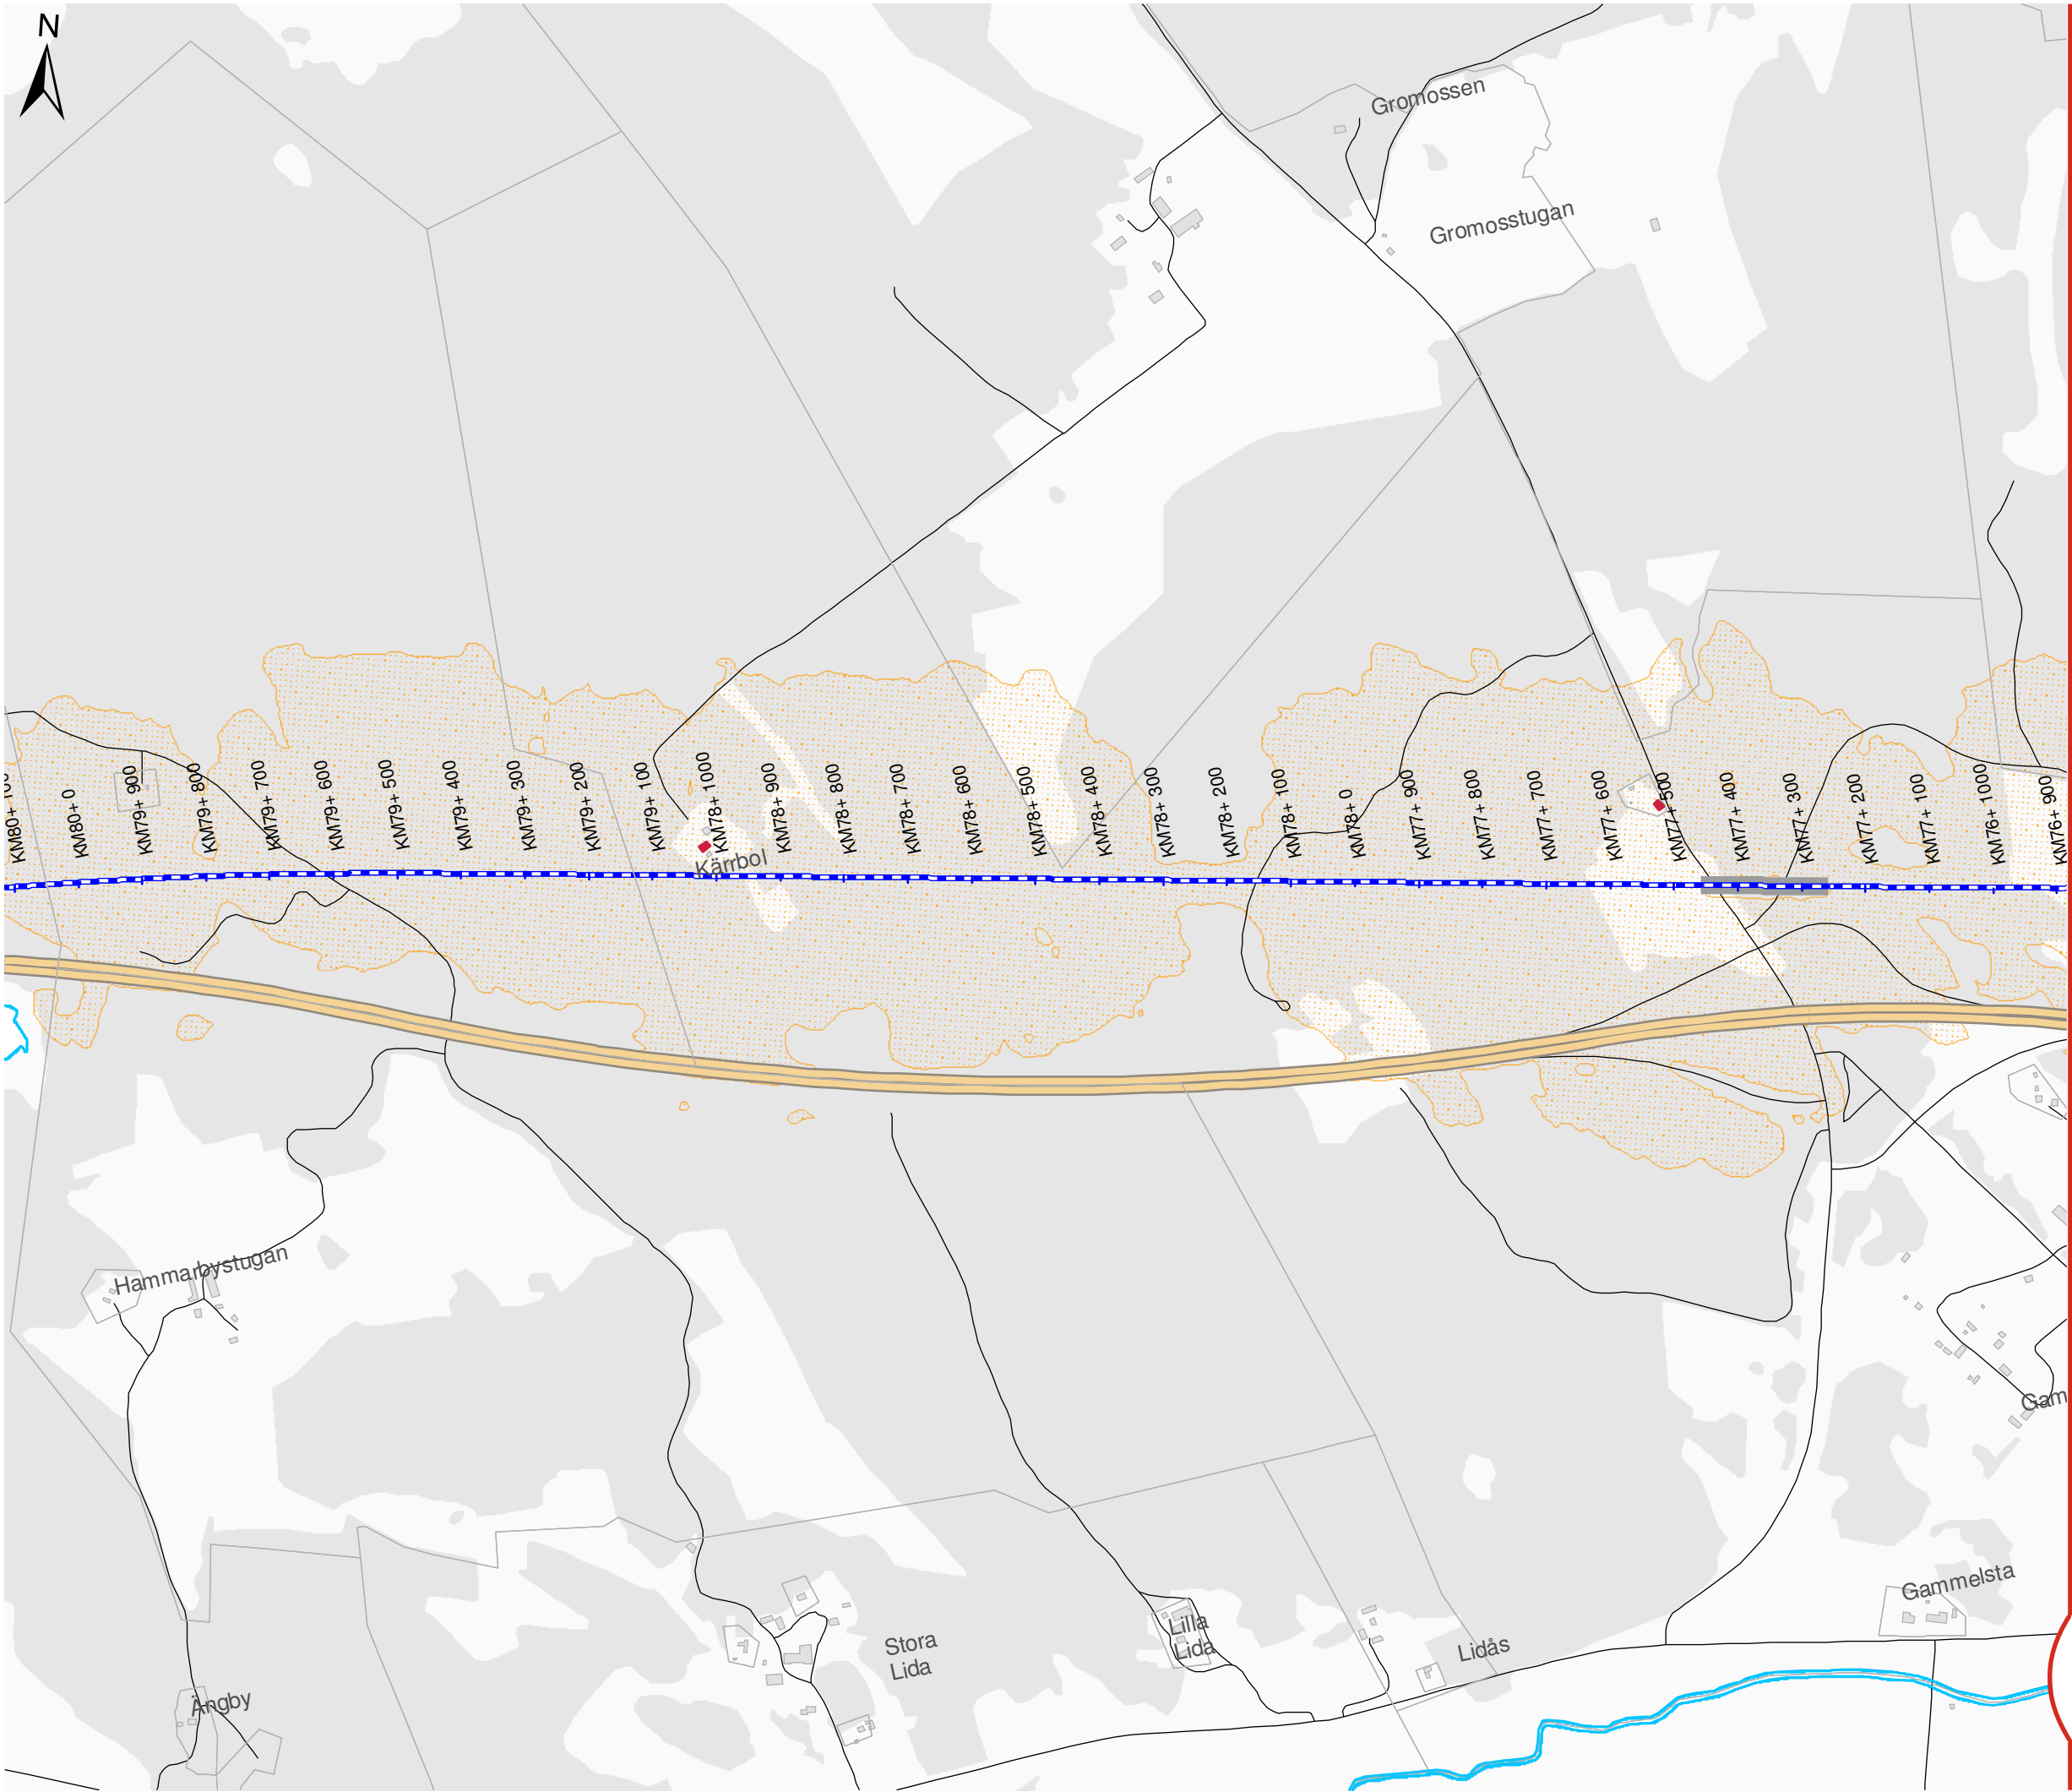

OSTLÄNKEN

DELPROJEKT NYKÖPING

Skavsta - Stavsjö
Bullerutredning - Bilaga 1
Avgränsning av bullerberörda byggnader

Datum: 26-04-2022
Ärendenummer: TRV 2014/72084
Dokumentnummer: OLP3-04-025-33-0_0-0021
Skala (A3): 1:10.000
Sida (4/16)




© Lantmäteriet, Geodatasamverkan

Teckenförklaring

- Bullerberörda byggnader (Steg A)
- Byggnader
- Ny stambana
- Bullerskyddsskärm
- Bullerskyddsvall
- Motorväg E4
- Övrig väg
- $L_{max} \geq 70$ dBA (2 m över mark)

Översikt



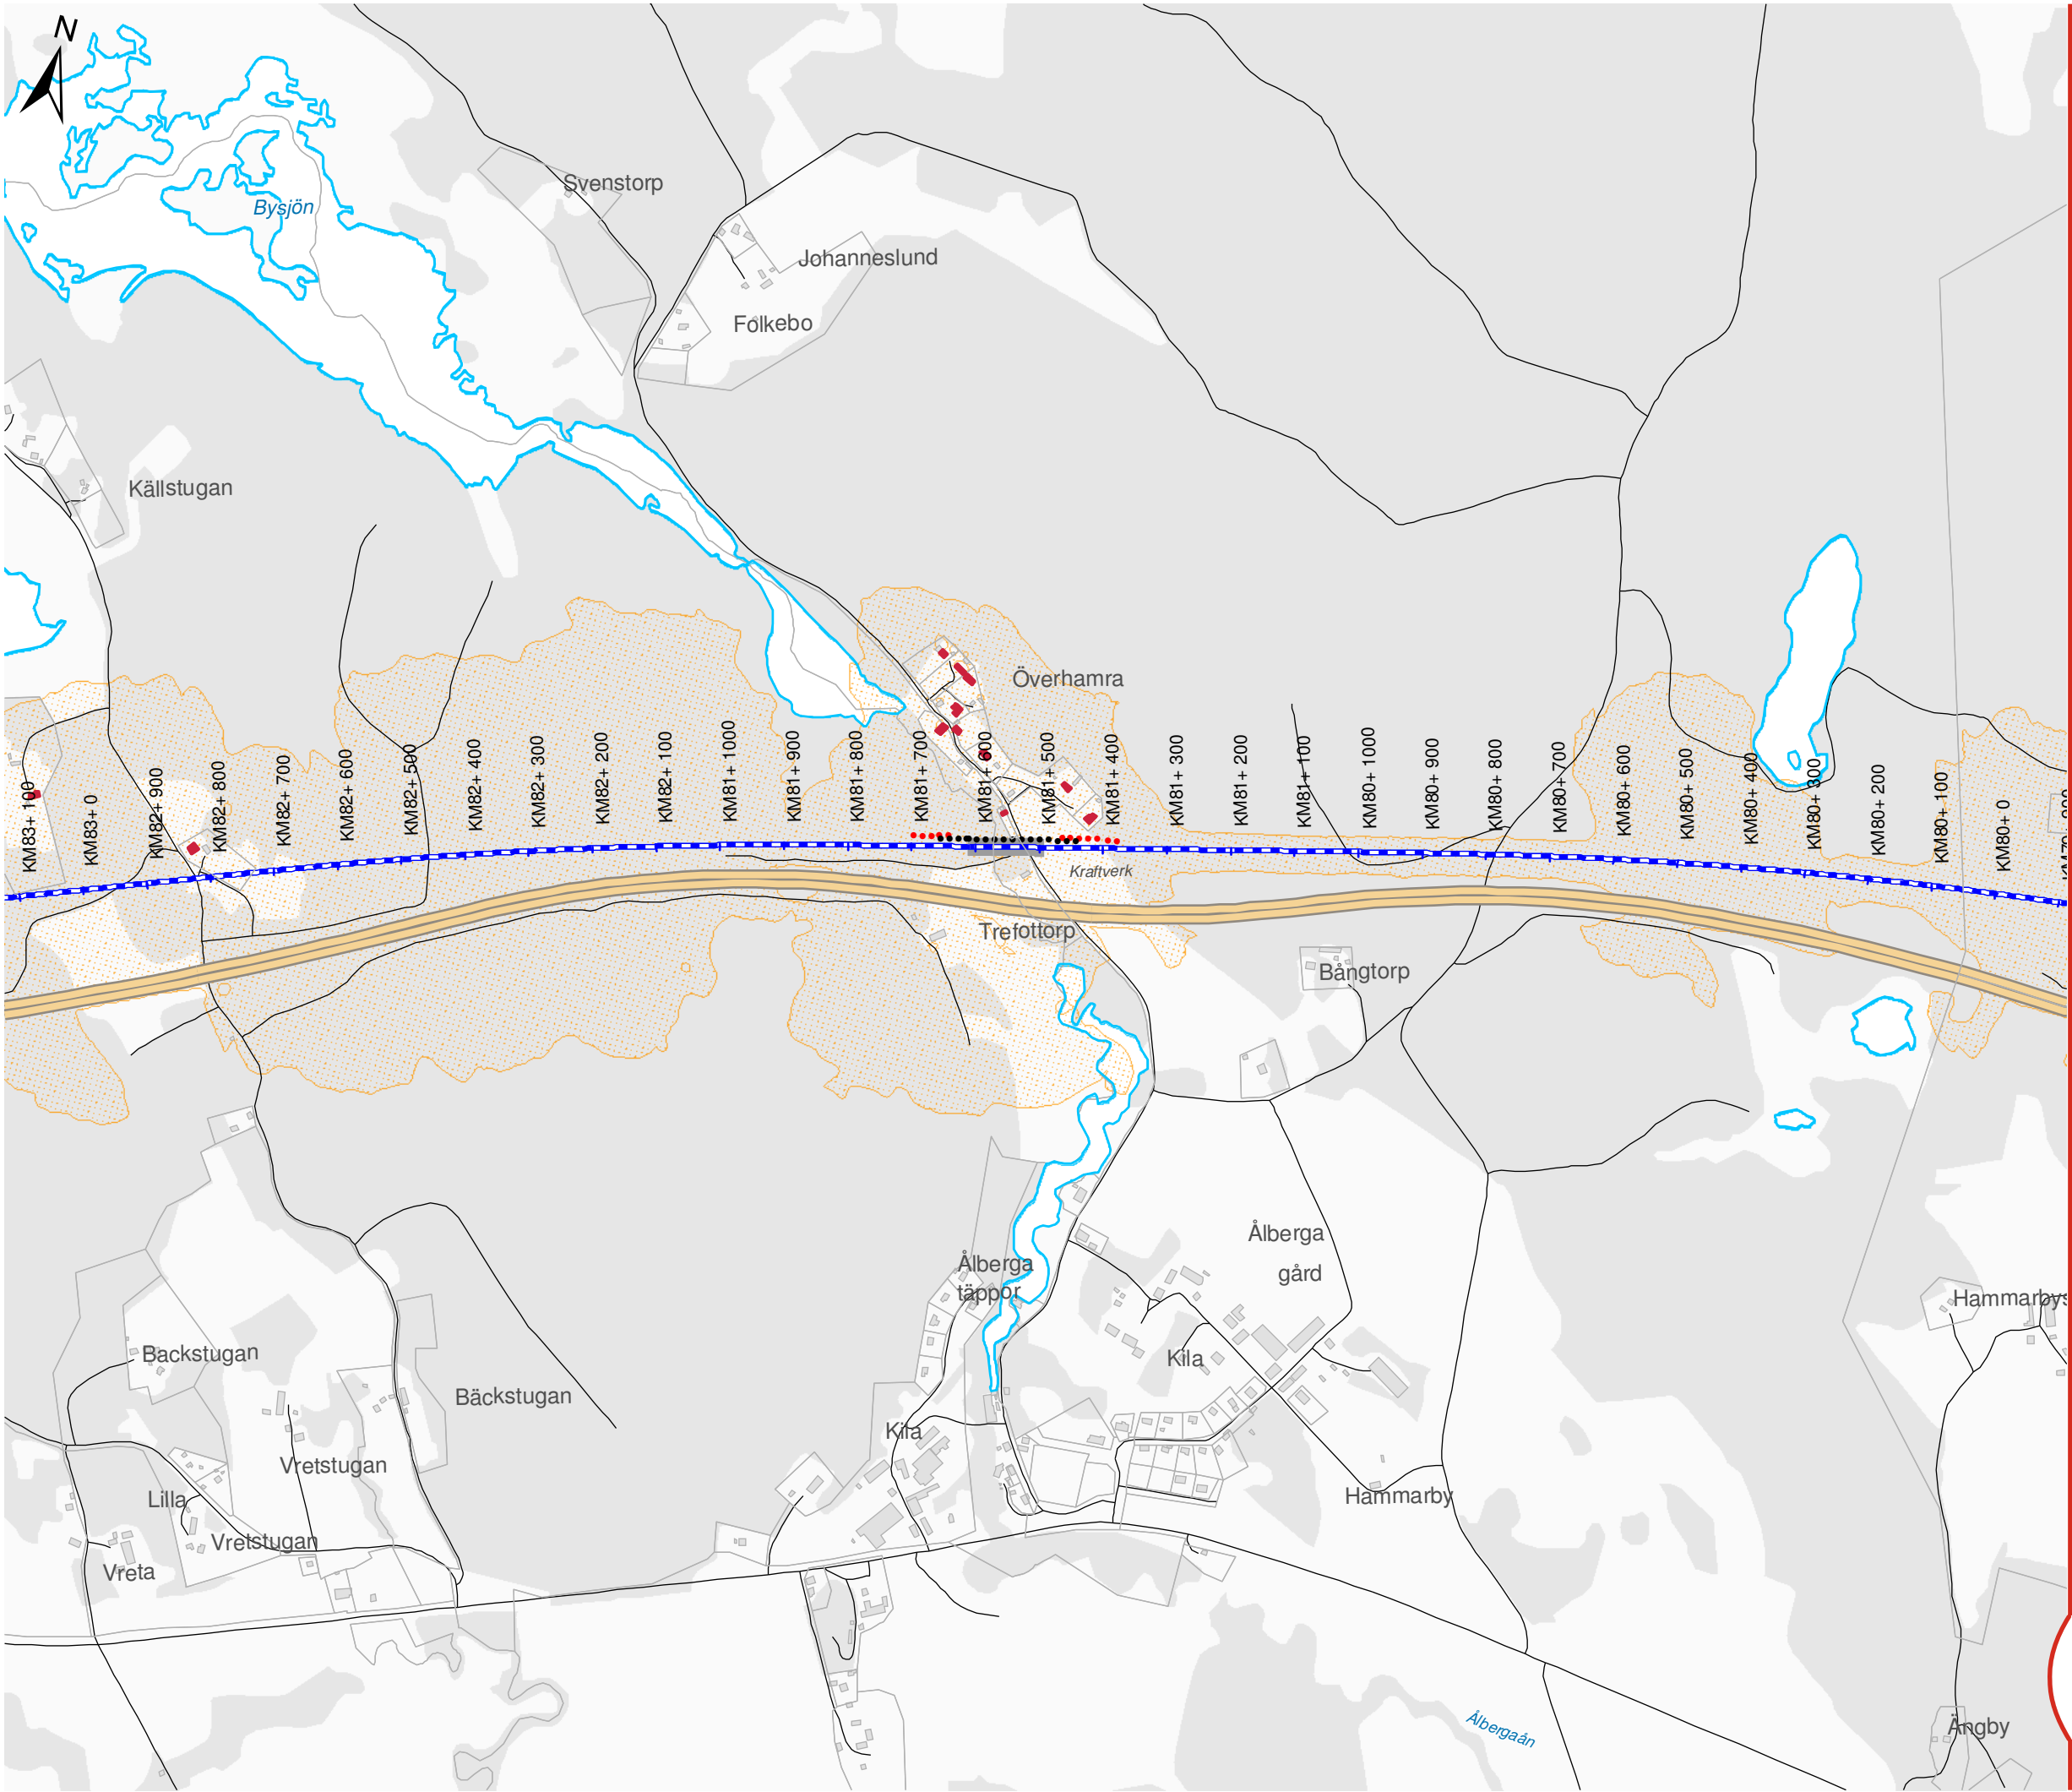

OSTLÄNKEN

DELPROJEKT NYKÖPING

Skavsta - Stavsjö
Bullerutredning - Bilaga 1
Avgränsning av bullerberörda byggnader

Datum: 26-04-2022
Ärendenummer: TRV 2014/72084
Dokumentnummer: OLP3-04-025-33-0_0-0021
Skala (A3): 1:10.000
Sida (5/16)




© Lantmäteriet, Geodatasamverkan

Teckenförklaring

- Bullerberörda byggnader (Steg A)
- Byggnader
- Ny stambana
- Bullerskyddsskärm
- Bullerskyddsvall
- Motorväg E4
- Övrig väg
- Lmax ≥ 70 dBA (2 m över mark)

Översikt



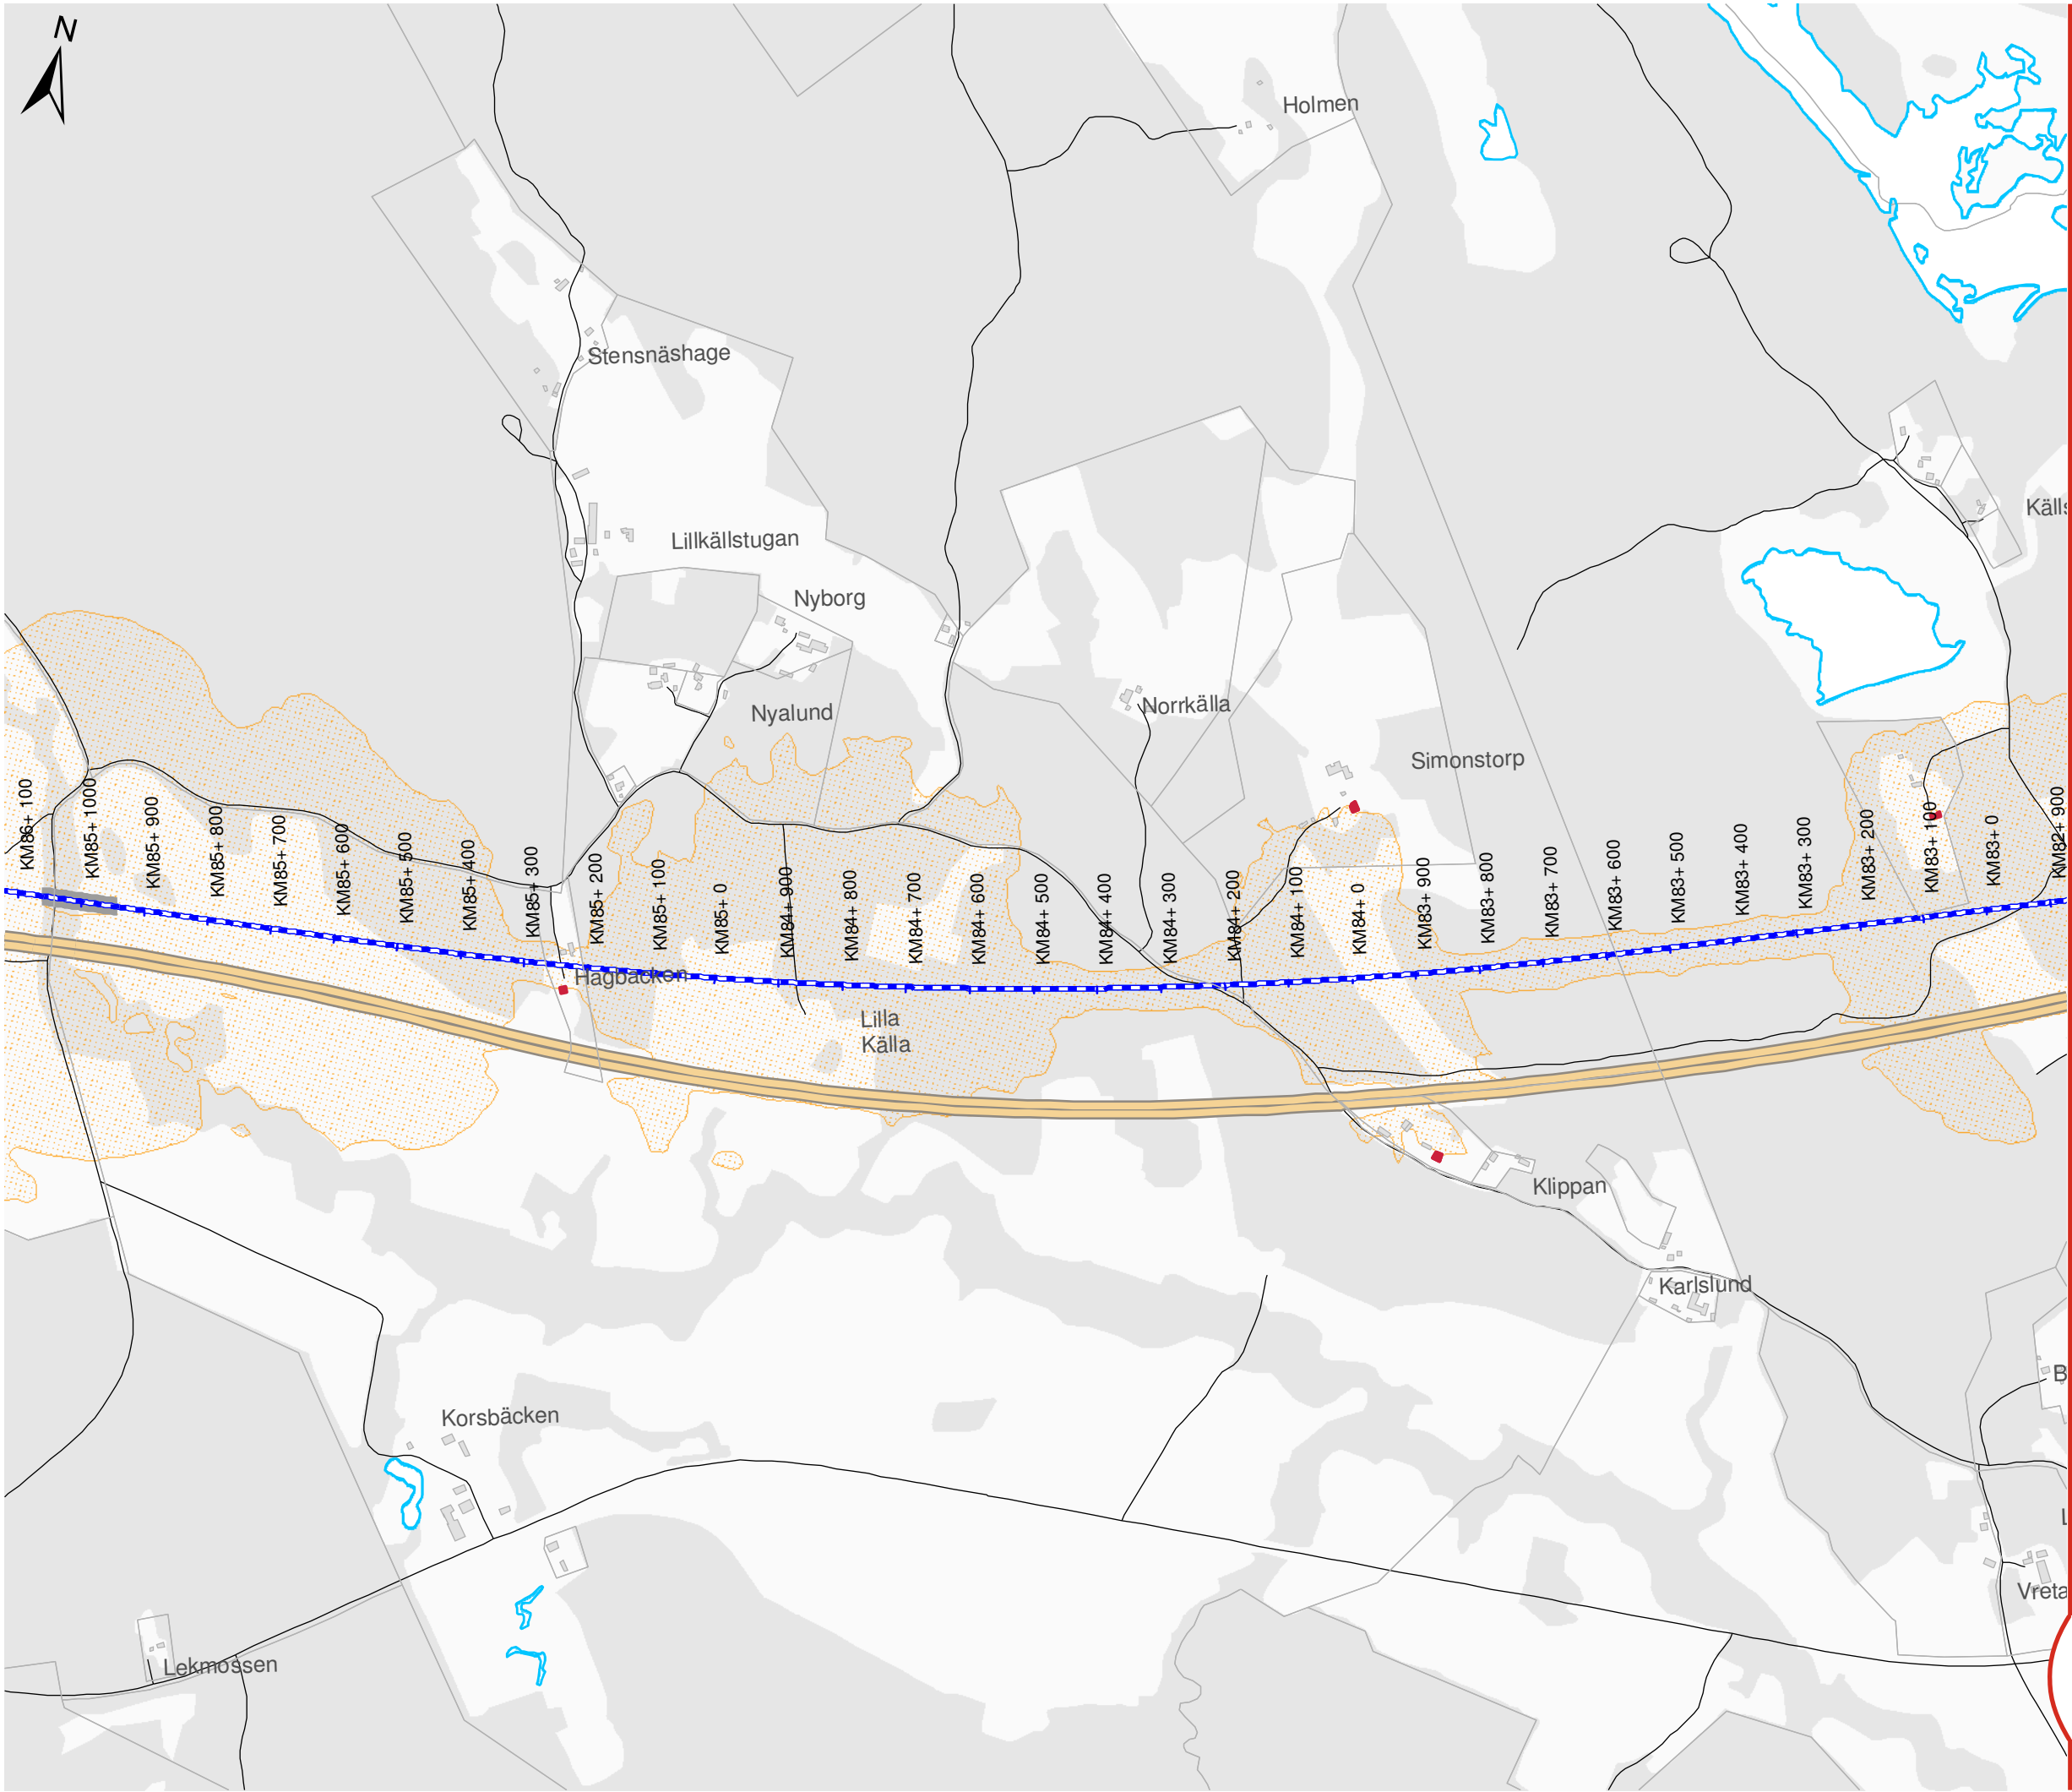

OSTLÄNKEN

DELPROJEKT NYKÖPING

Skavsta - Stavsjö
Bullerutredning - Bilaga 1
Avgränsning av bullerberörda byggnader

Datum: 26-04-2022
Ärendenummer: TRV 2014/72084
Dokumentnummer: OLP3-04-025-33-0_0-0021
Skala (A3): 1:10.000
Sida (6/16)



© Lantmäteriet, Geodatasamverkan


Teckenförklaring

- Bullerberörda byggnader (Steg A)
- Byggnader
- Ny stambana
- Bullerskyddsskärm
- Bullerskyddsvall
- Motorväg E4
- Övrig väg
- $L_{max} \geq 70$ dBA (2 m över mark)

Översikt



TRAFIKVERKET

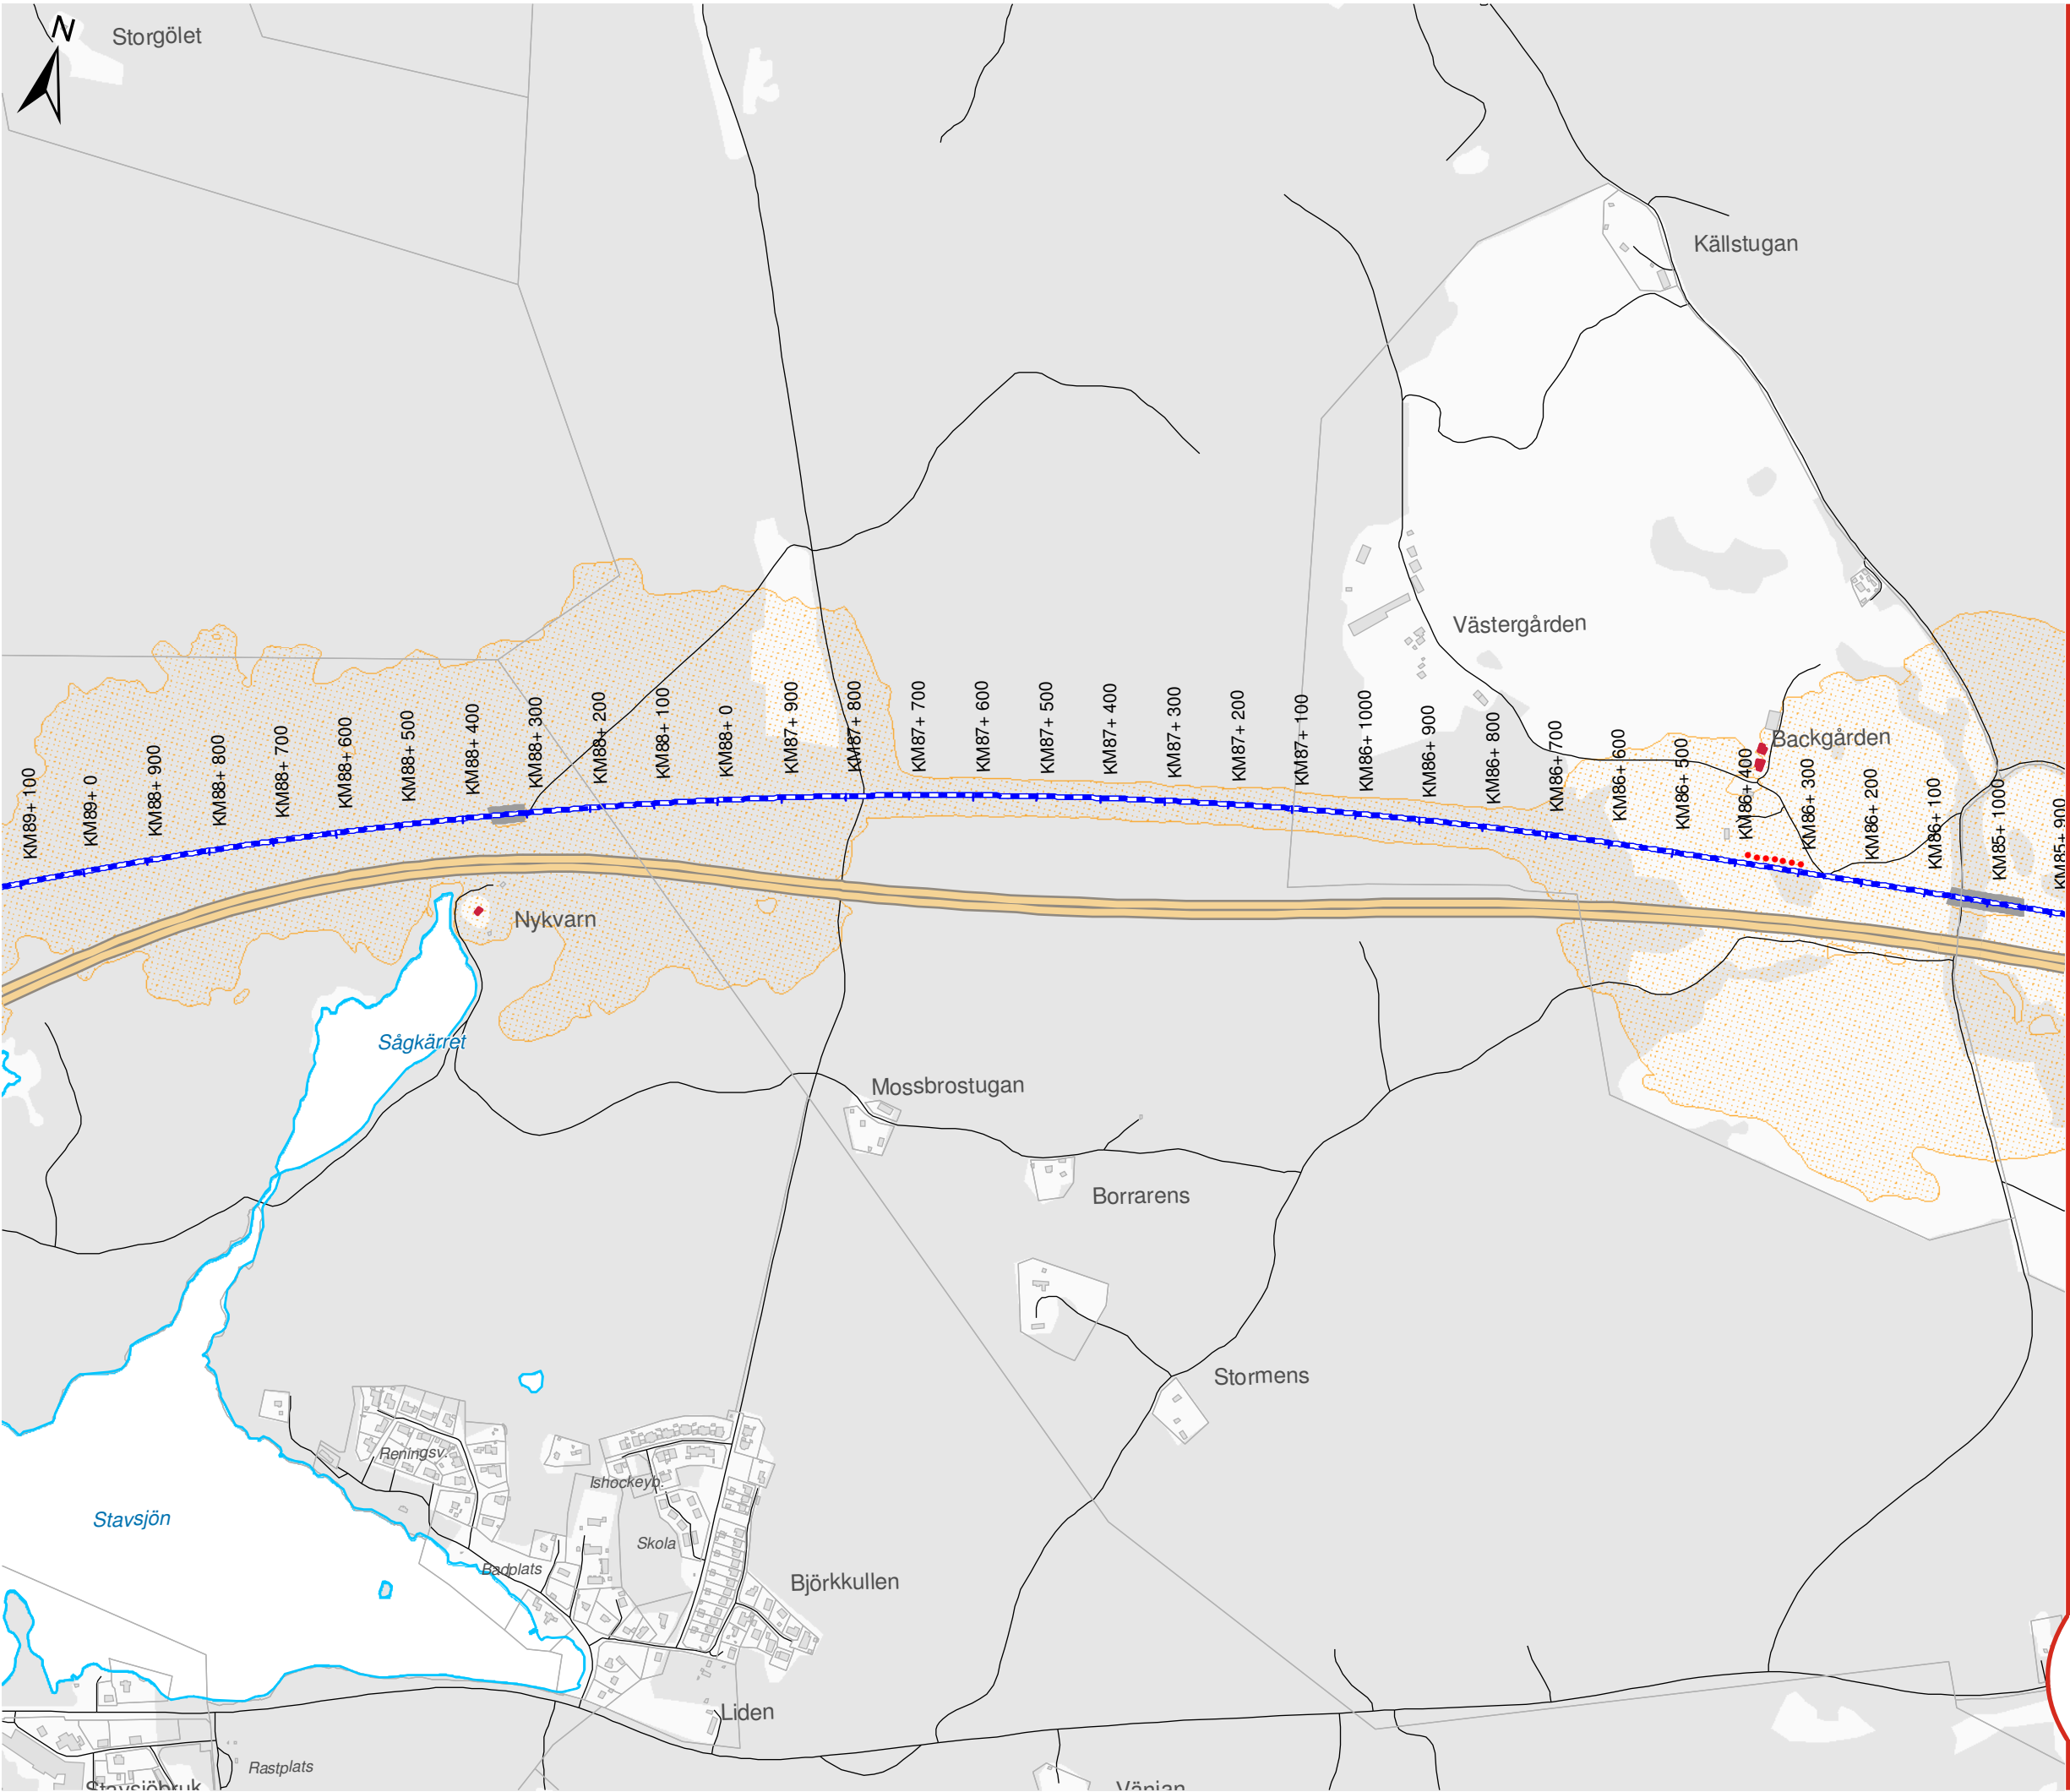

OSTLÄNKEN

DELPROJEKT NYKÖPING


Skavsta - Stavsjö
Bullerutredning - Bilaga 1
Avgränsning av bullerberörda byggnader


Datum: 26-04-2022
Ärendenummer: TRV 2014/72084
Dokumentnummer: OLP3-04-025-33-0_0-0021
Skala (A3): 1:10.000
Sida (7/16)

0 100 200 300 400 500 meter

© Lantmäteriet, Geodatasamverkan

- ### Teckenförklaring
- Bullerberörda byggnader (Steg A)
 - Byggnader
 - Ny stambana
 - Bullerskyddsskärm
 - Bullerskyddsvall
 - Motorväg E4
 - Övrig väg
 - Lmax ≥ 70 dBA (2 m över mark)

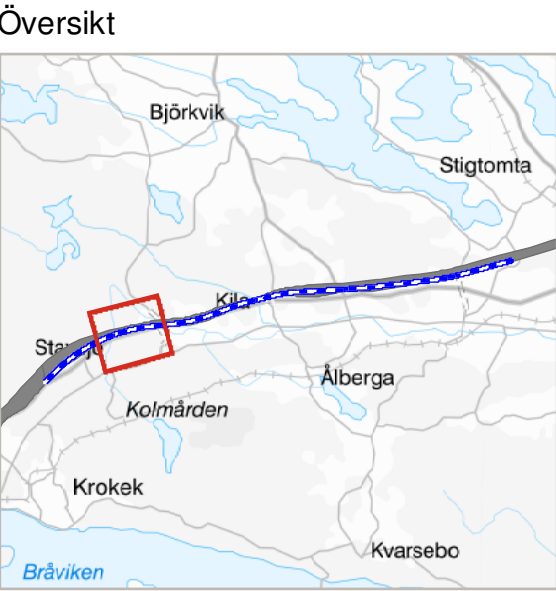

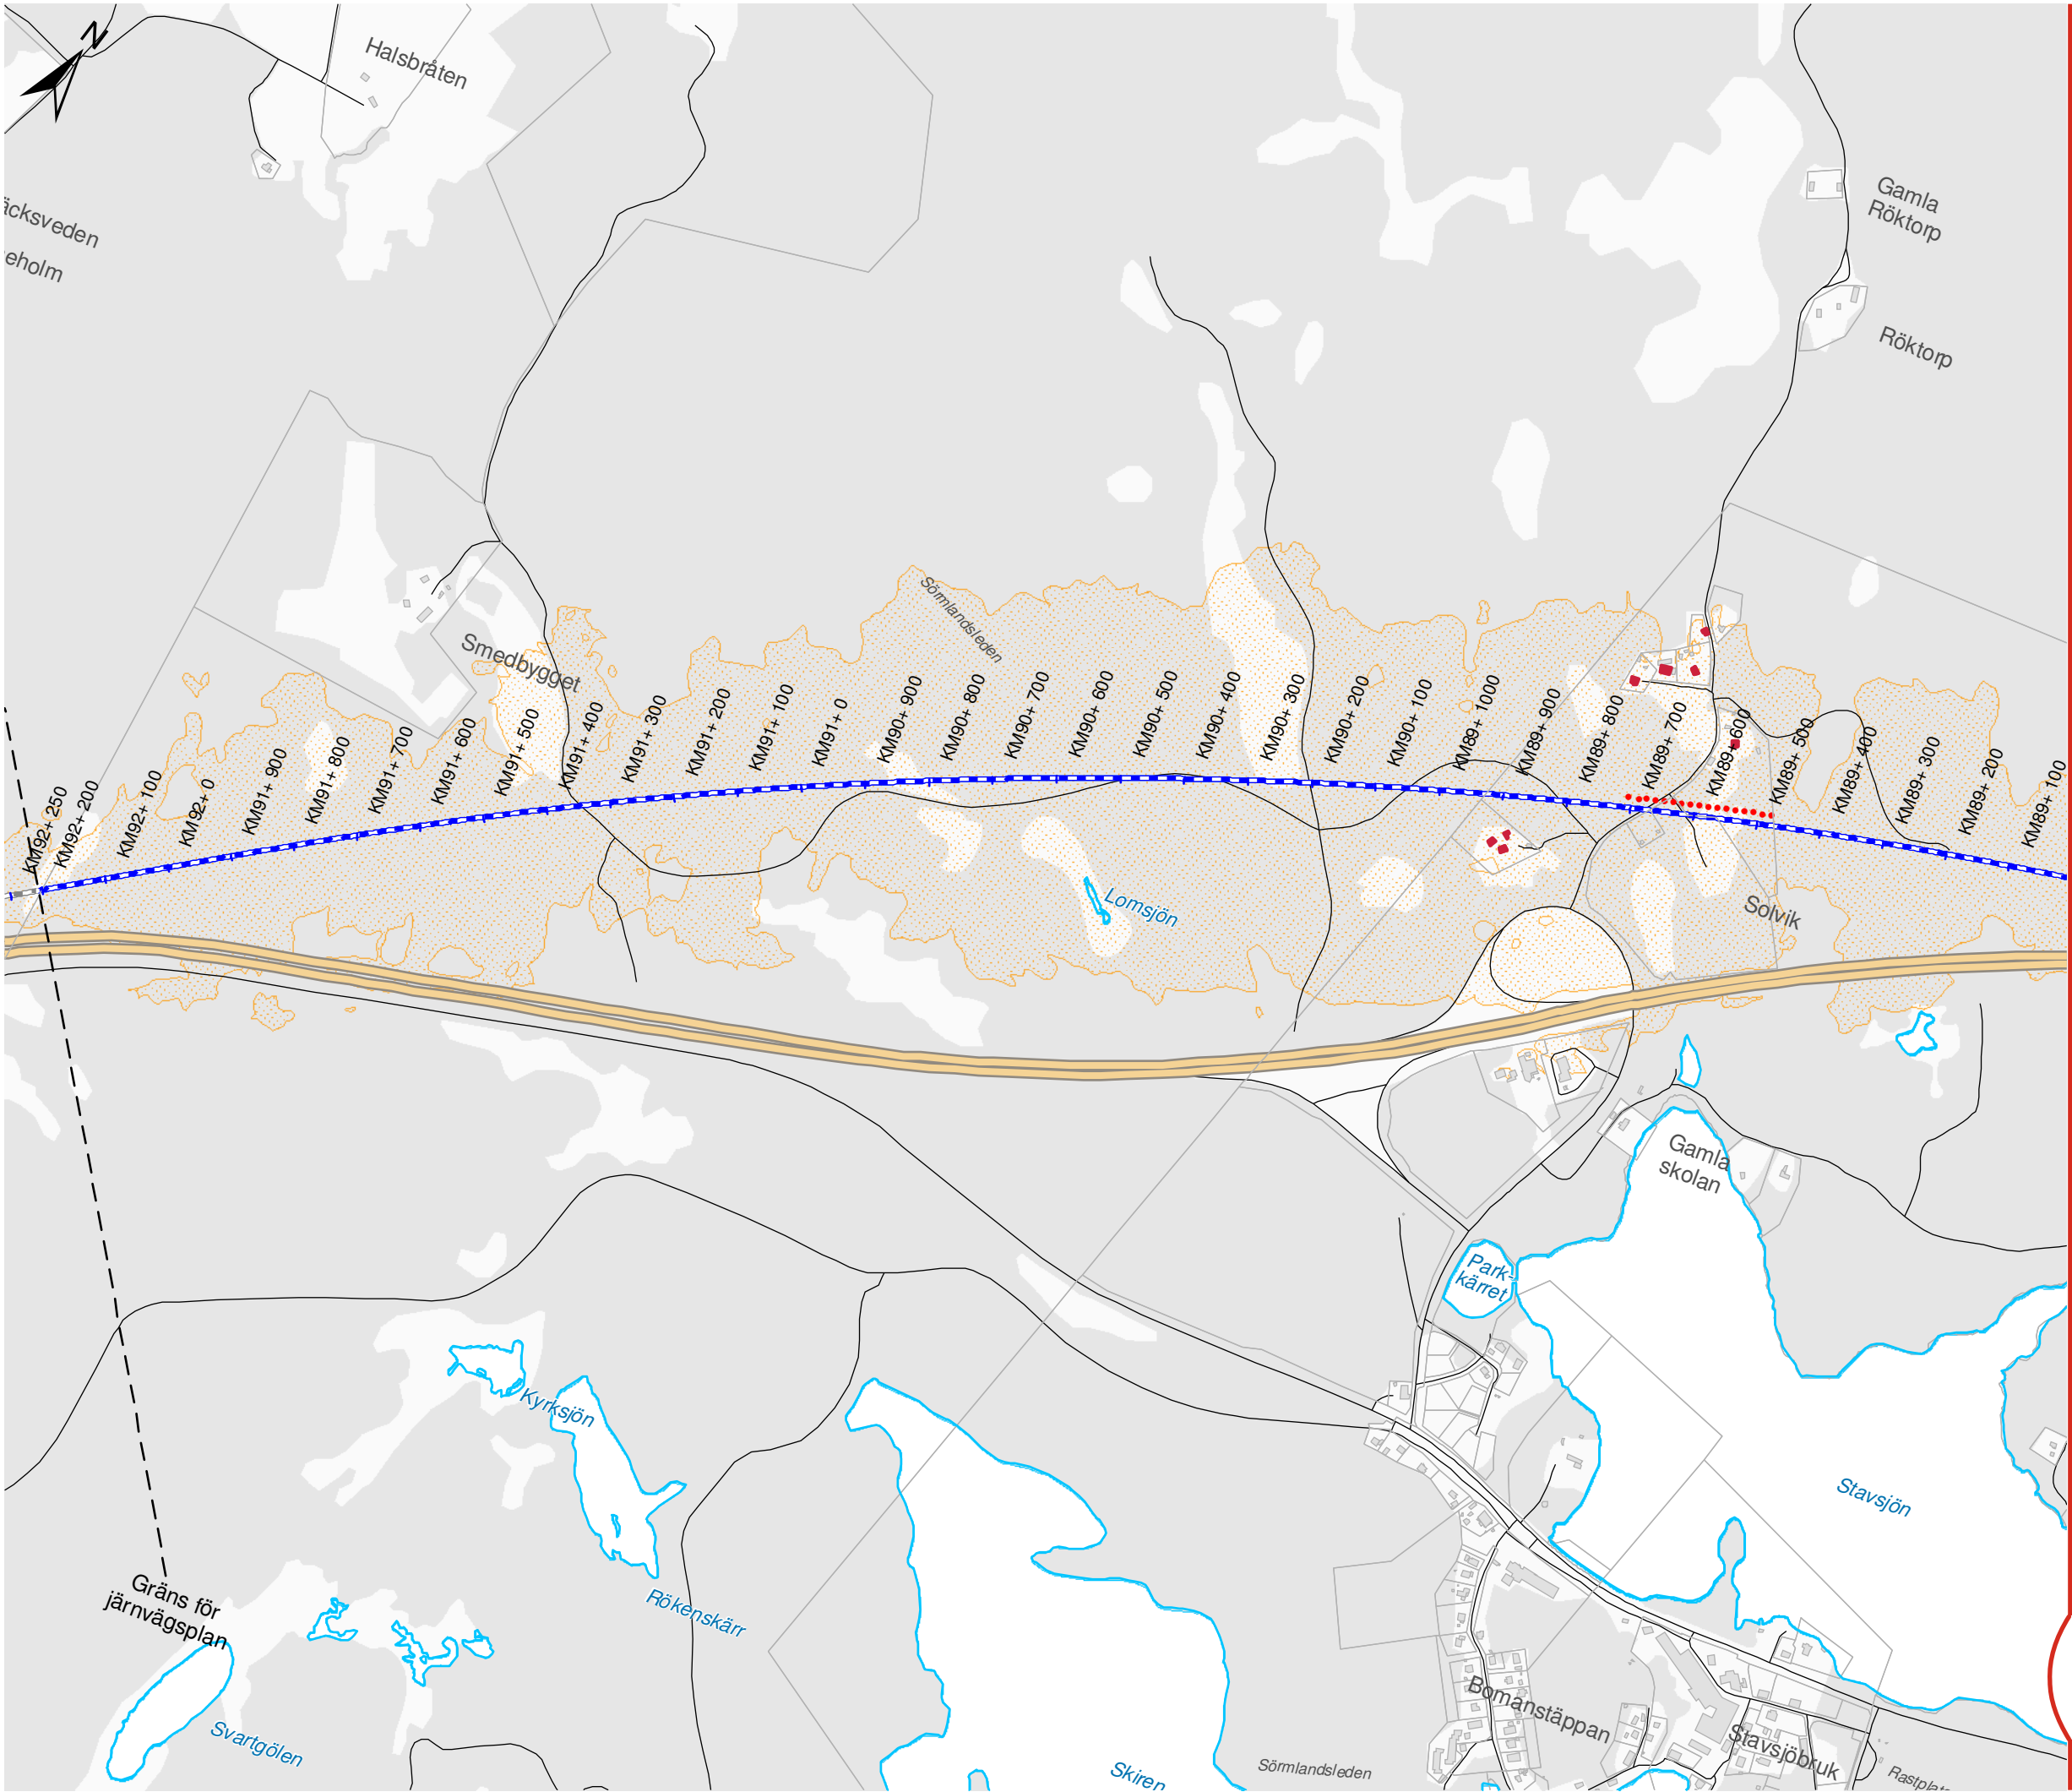


OSTLÄNKEN

DELPROJEKT NYKÖPING

Skavsta - Stavsjö
Bullerutredning - Bilaga 1
Avgränsning av bullerberörda byggnader

Datum: 26-04-2022
Ärendenummer: TRV 2014/72084
Dokumentnummer: OLP3-04-025-33-0_0-0021
Skala (A3): 1:10.000
Sida (8/16)

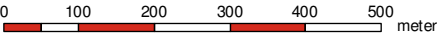

© Lantmäteriet, Geodatasamverkan

Teckenförklaring

- Bullerberörda byggnader (Steg A)
- Byggnader
- Ny stambana
- Bullerskyddsskärm
- Bullerskyddsvall
- Motorväg E4
- Övrig väg
- $L_{max} \geq 70$ dBA (2 m över mark)

Översikt

